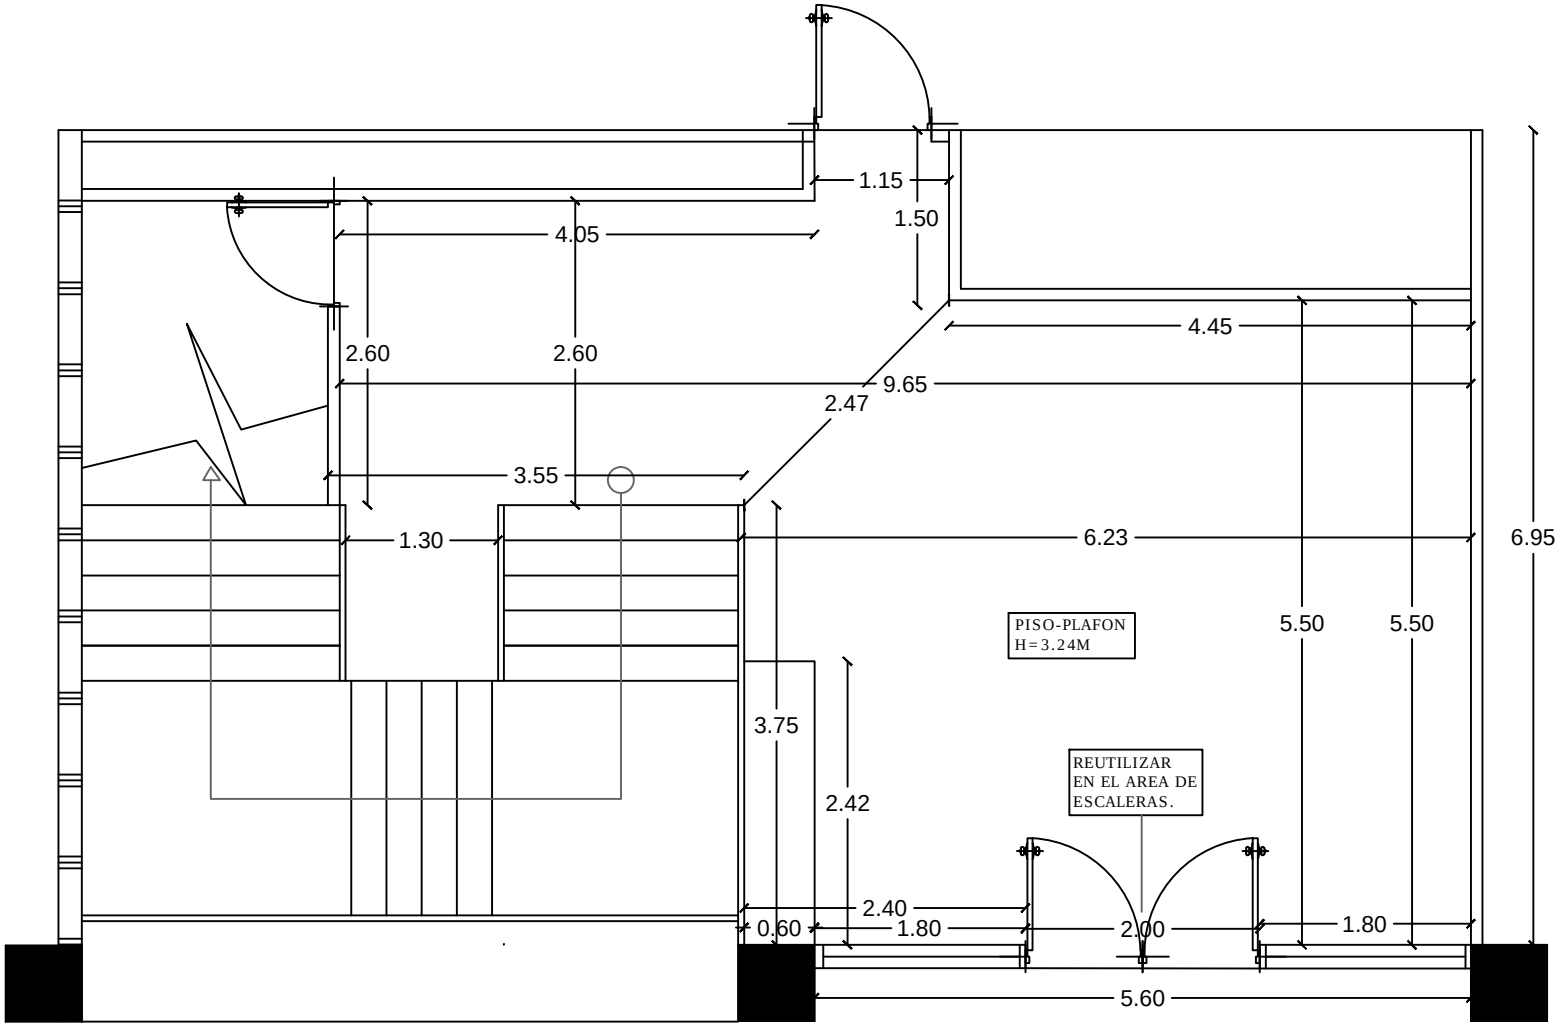

edenorte

CORPORATIVO 2130

PLANTA ACTUAL DIMENSIONADA RECEPCION

PROYECTO: 2DO NIVEL 2130

UBICACION: Sector Santiago

DISEÑO Y PLANIFICACION: GSSGG

PLANTA ACTUAL DIMENSIONADA RECEPCION

No. DE PLANO: SEGUNDO NIVEL 2130-024

ESCALA: N/A

P.24