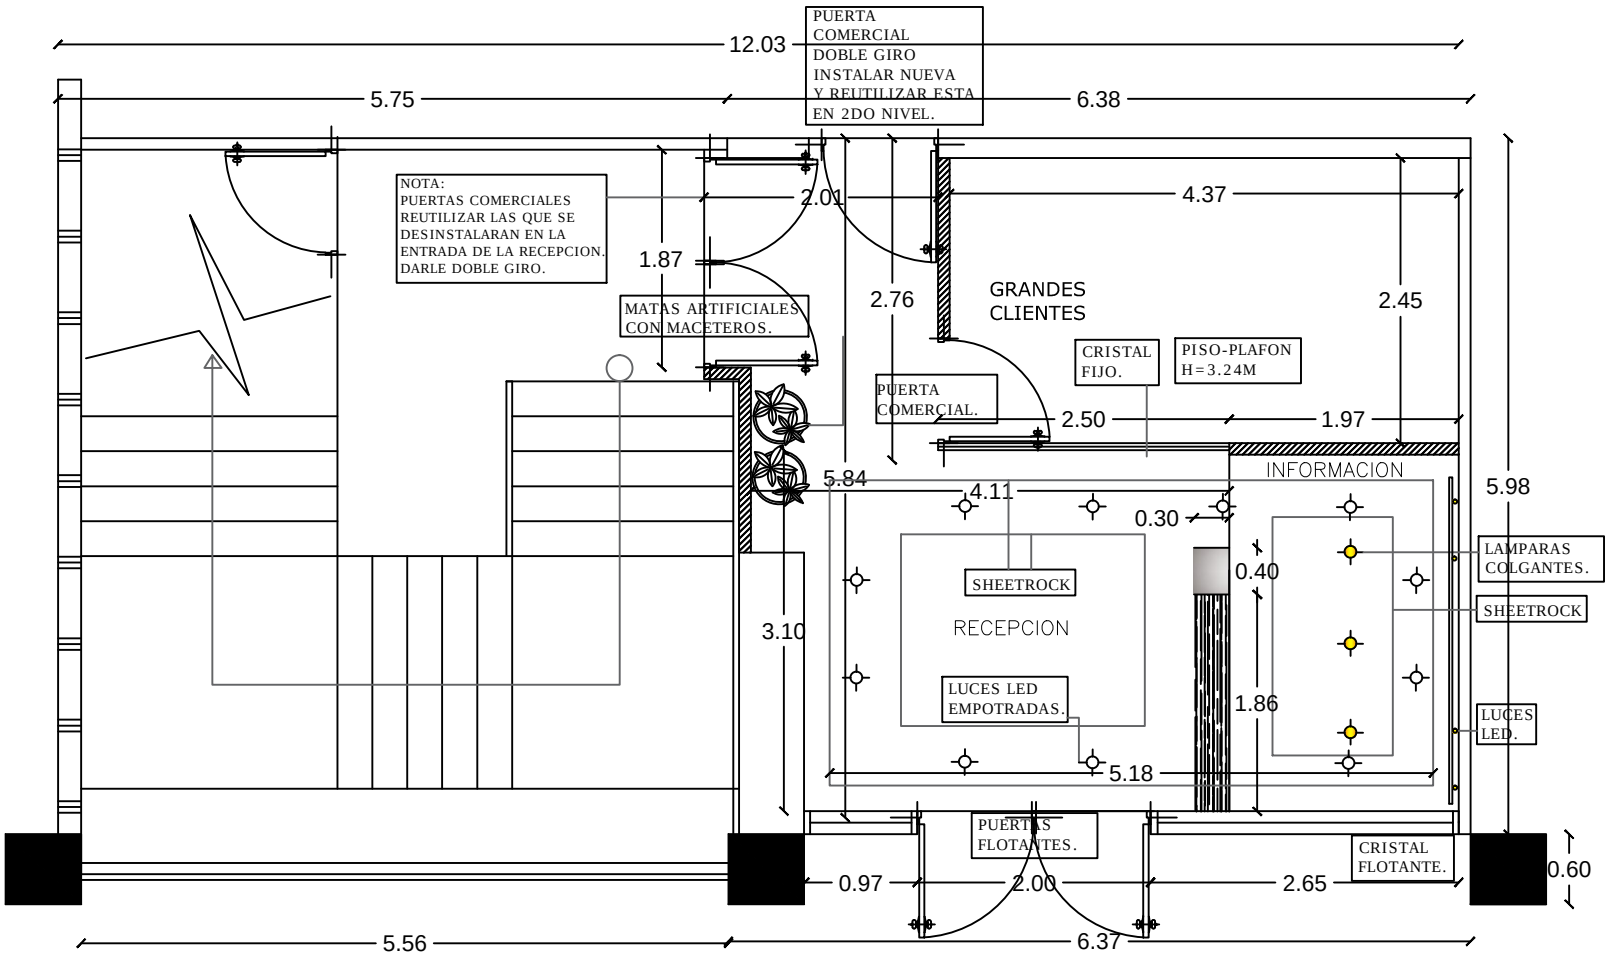

edenorte

CORPORATIVO 2130

PLANTA DIMENSIONADA RECEPCION

PROYECTO: 2DO NIVEL 2130

UBICACION: Sector Santiago

DISEÑO Y PLANIFICACION: GSSGG

PLANTA ARQUITECTONICA DIMENSIONADA

No. DE PLANO: SEGUNDO NIVEL 2130-026

ESCALA: N/A

P.26