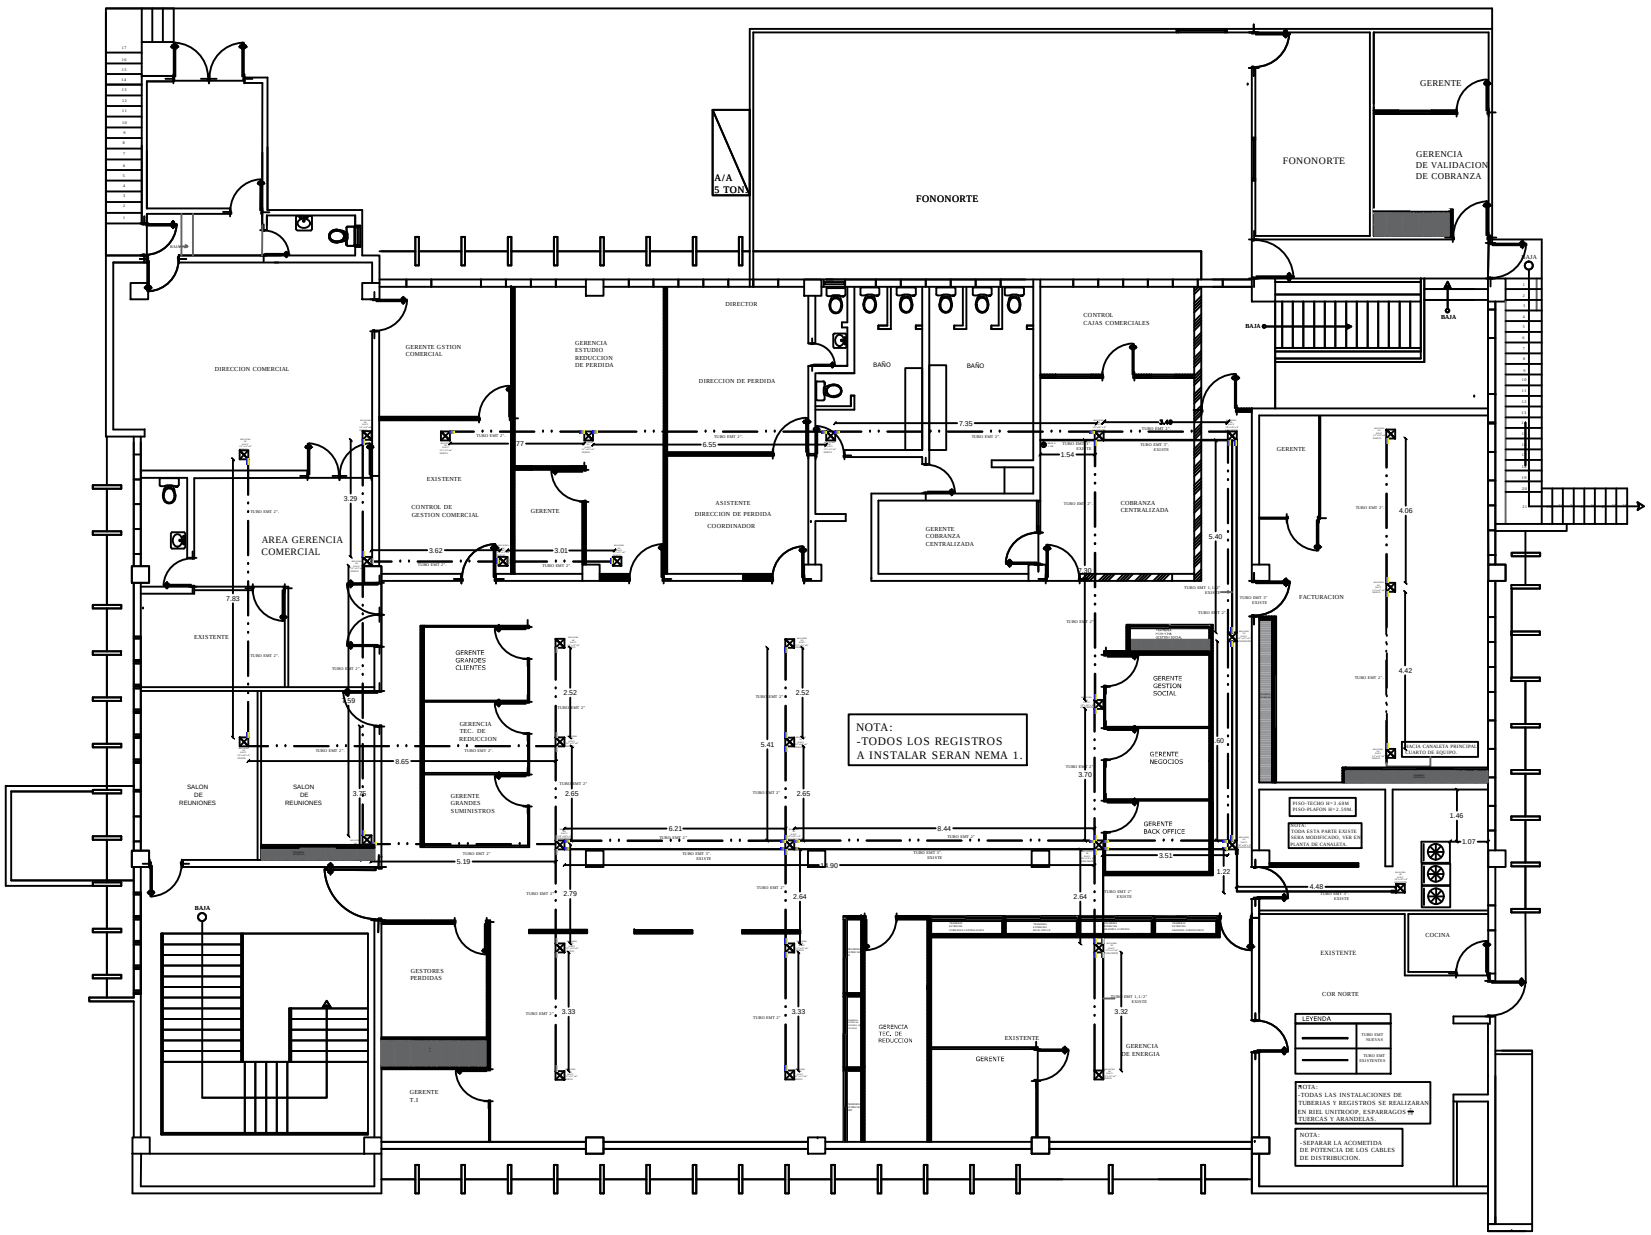

edenorte

2130 SEGUNDO NIVEL

PLANTA DE ELECTRICIDAD DE REGISTROS TRONCALES

PROYECTO: 2DO NIVEL 2130

UBICACION: Sector Santiago

DISEÑO Y PLANIFICACION: GSSGG

PLANTA DE ELECTRICIDAD REGISTROS TRONCALES

NO. DE PLANO: SEGUNDO NIVEL 2130-03

ESCALA: N/A

P. 3