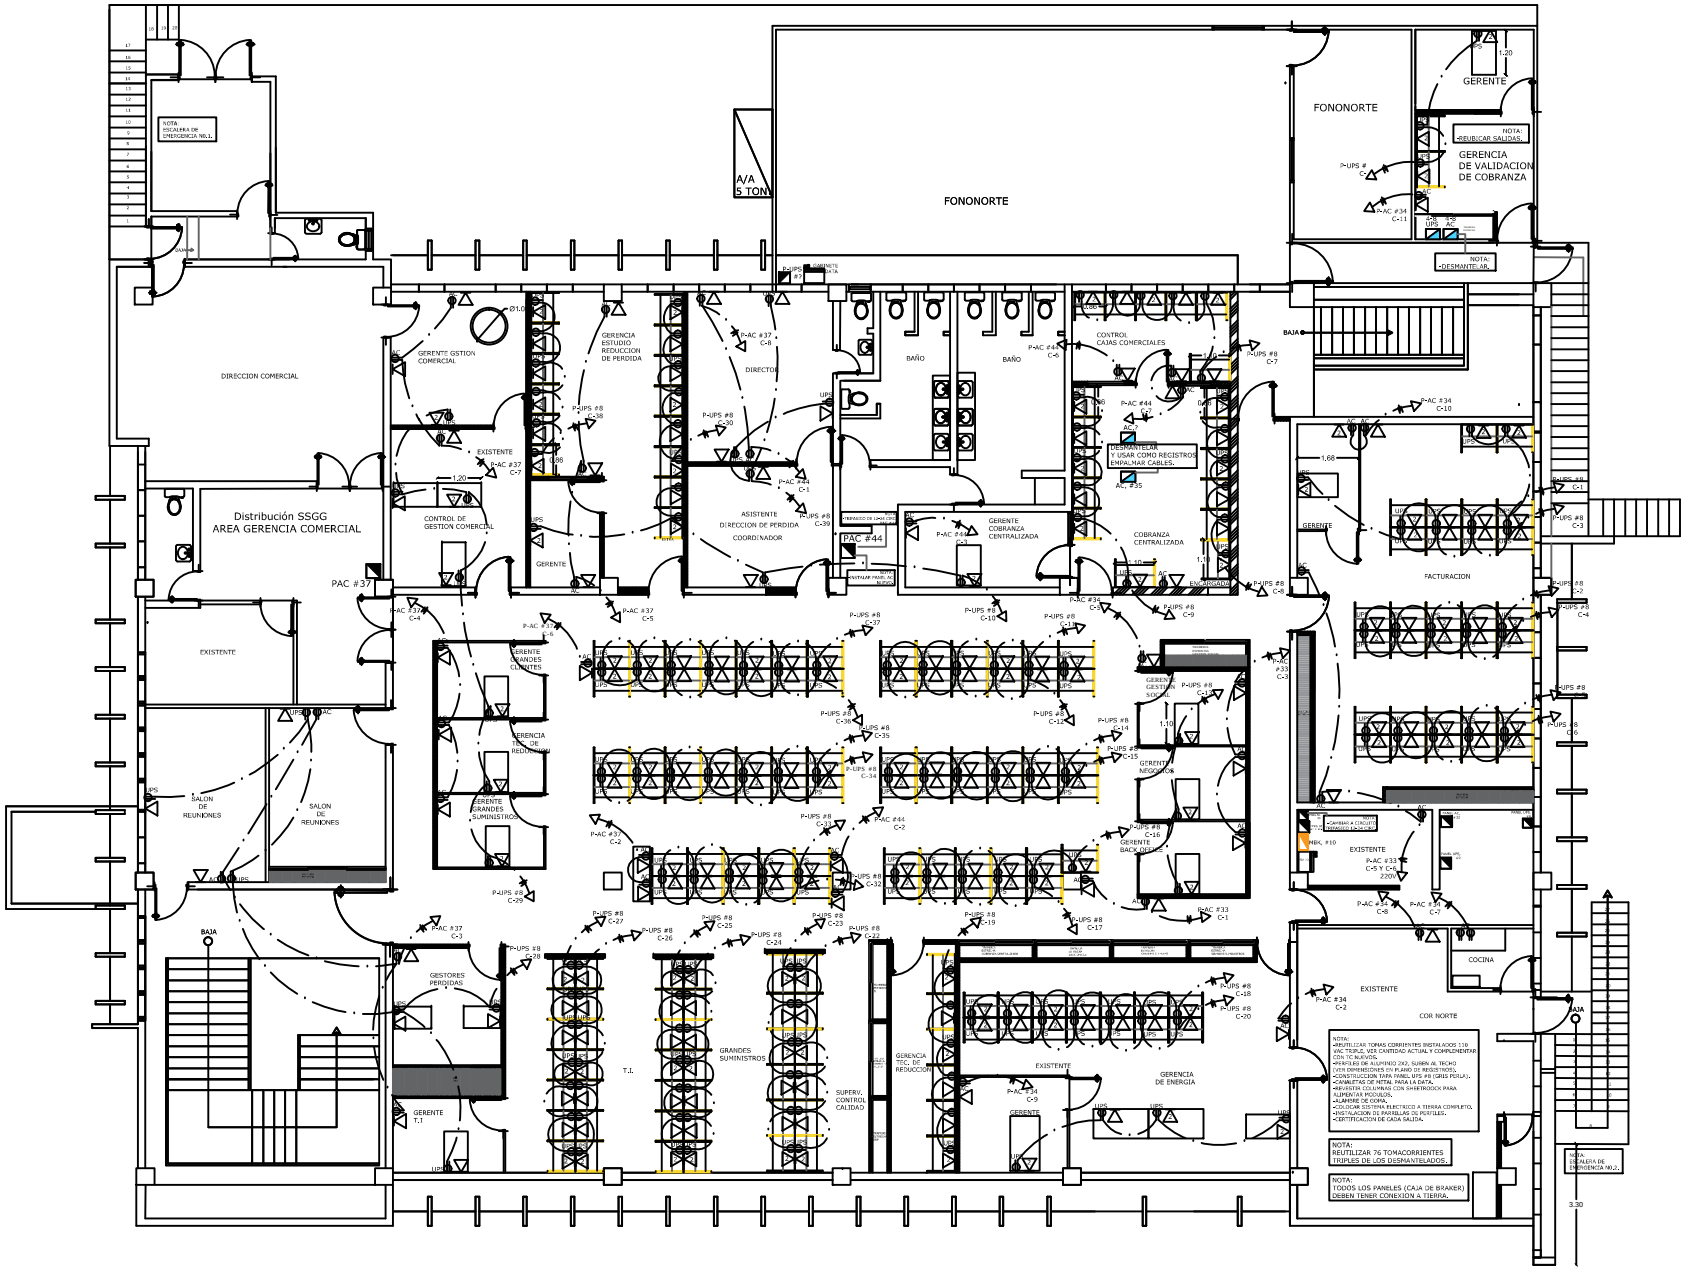

edenorte

2130 SEGUNDO NIVEL

PLANTA DE TOMACORRIENTE Y DATA

PROYECTO: 2DO NIVEL 2130

UBICACION: Sector Santiago

DISEÑO Y PLANIFICACION: GSSGG

PLANTA DE TOMACORRIENTE Y DATA

NO. DE PLANO: SEGUNDO NIVEL 2130-04

ESCALA: N/A

P. 4