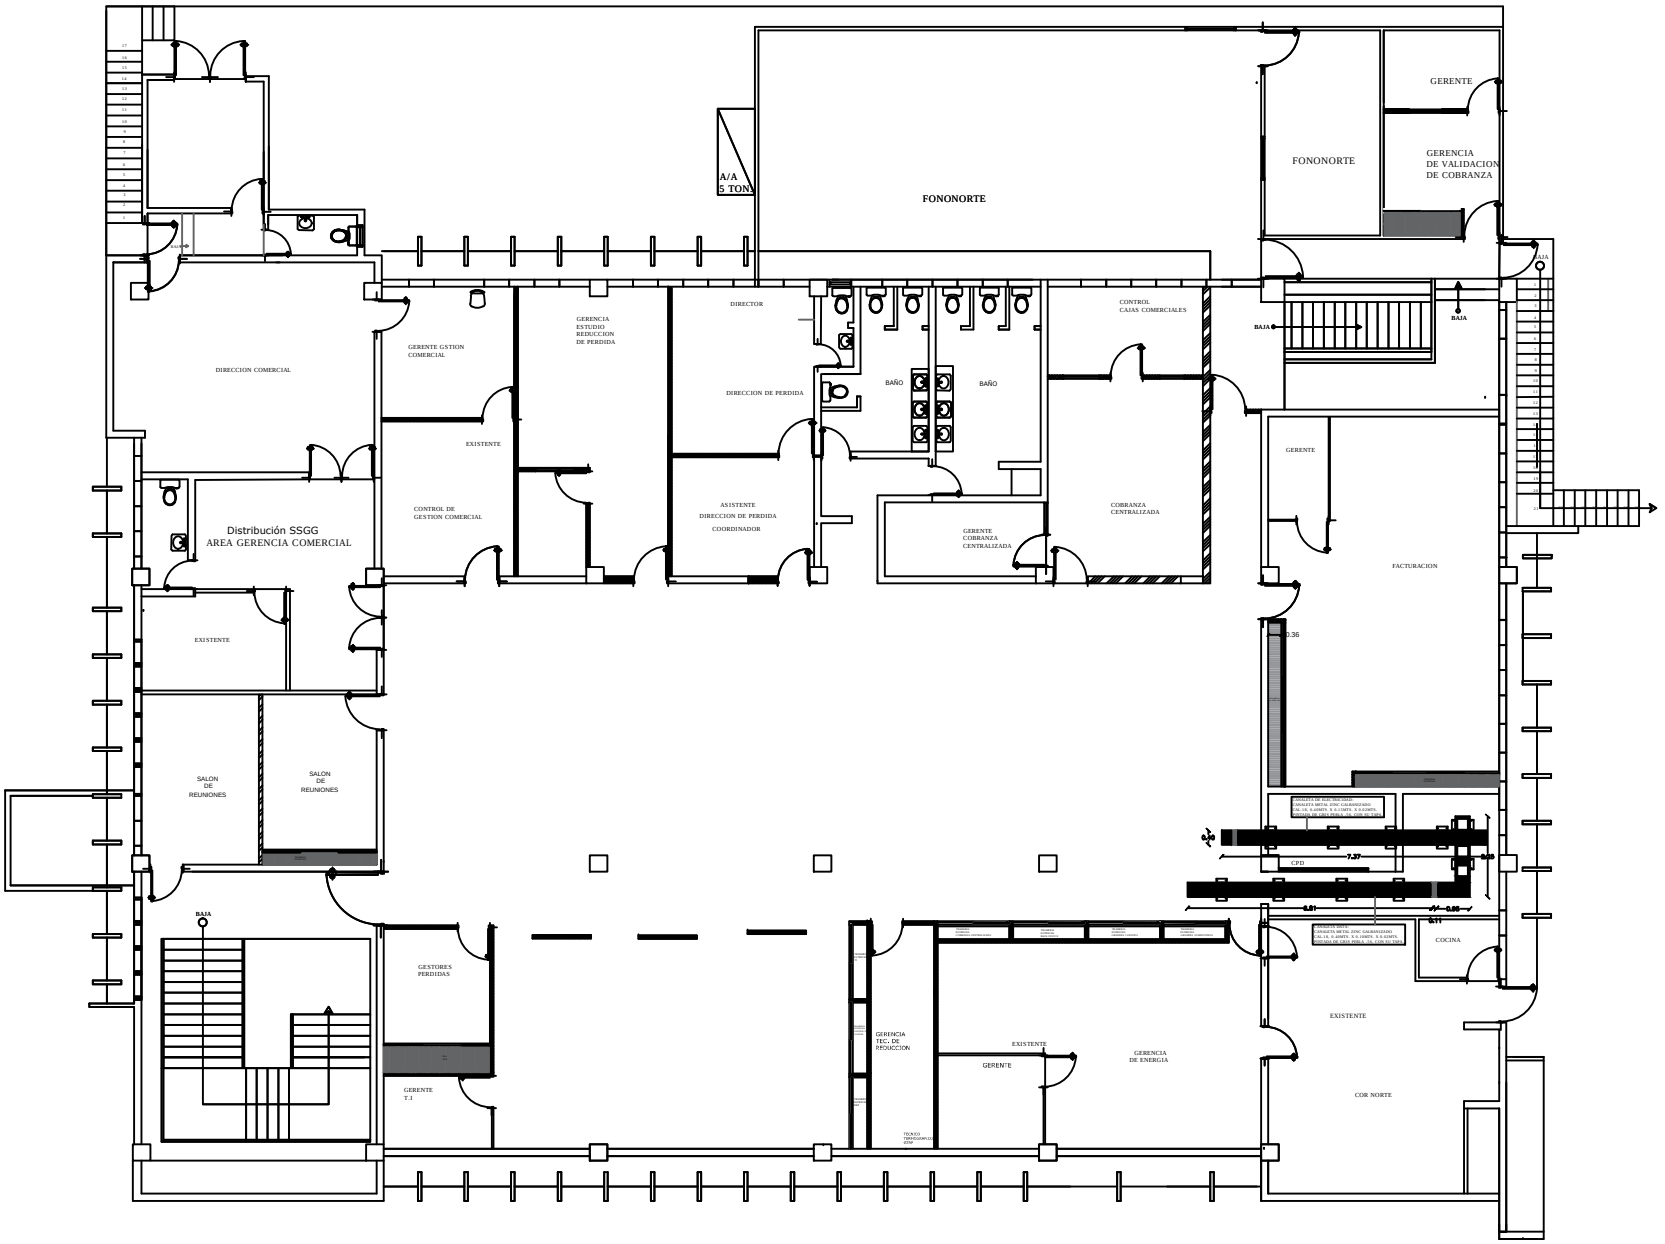

edenorte

2130 SEGUNDO NIVEL

PLANTA DE CANALETAS

PROYECTO: 2DO NIVEL 2130

UBICACION: Sector Santiago

DISEÑO Y PLANIFICACION: GSSGG

PLANTA DE CANALETAS

NO. DE PLANO: SEGUNDO NIVEL 2130-06

ESCALA: N/A

P. 6