




ACERO SUPERIOR

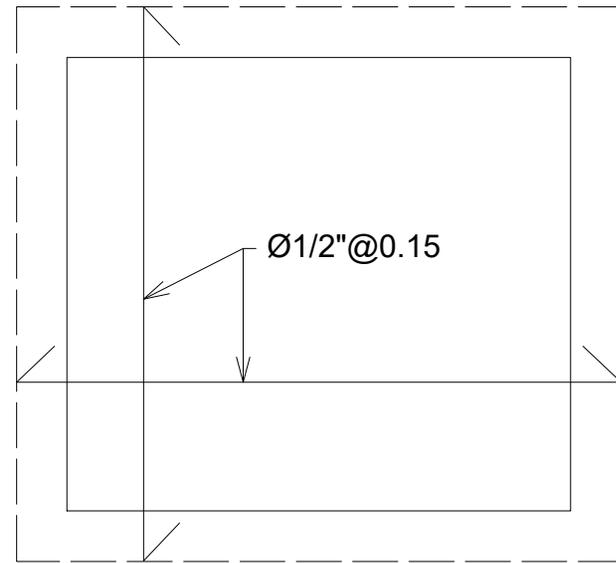

ACERO INFERIOR

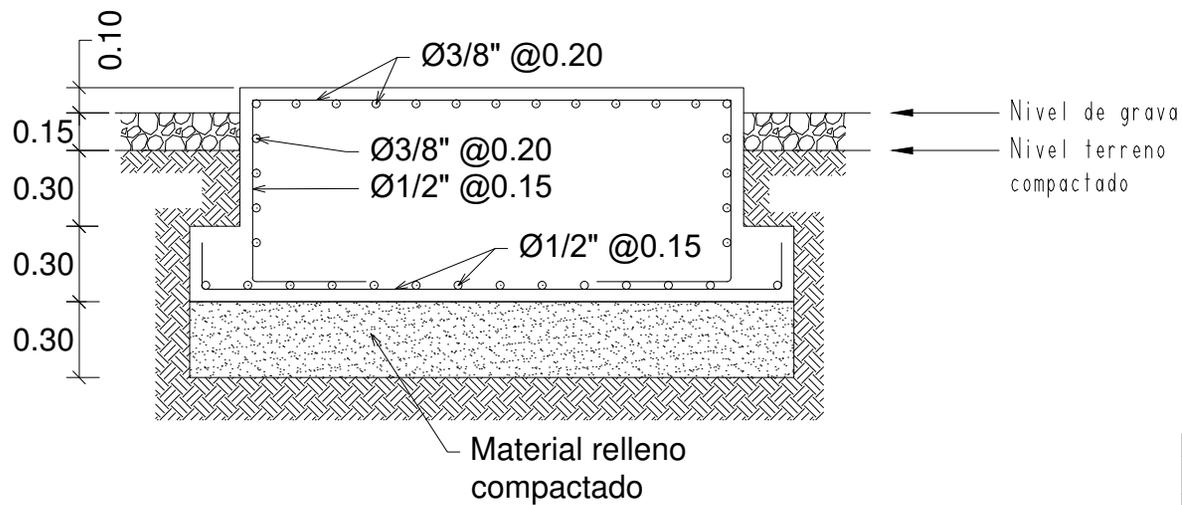

Gerencia de Subestaciones		Departamento de Obras		Referencia	
Diseñado por: David Nicaner	Revisado por:	Aprobado por: Rene Corniel - 00/00/00	Fecha: 13/11/2017	Escala 1:1	
			Base Transformador TWACS		
			Detalles constructivos	Tamaño 8.5"x11"	No. Hoja 1 de 1

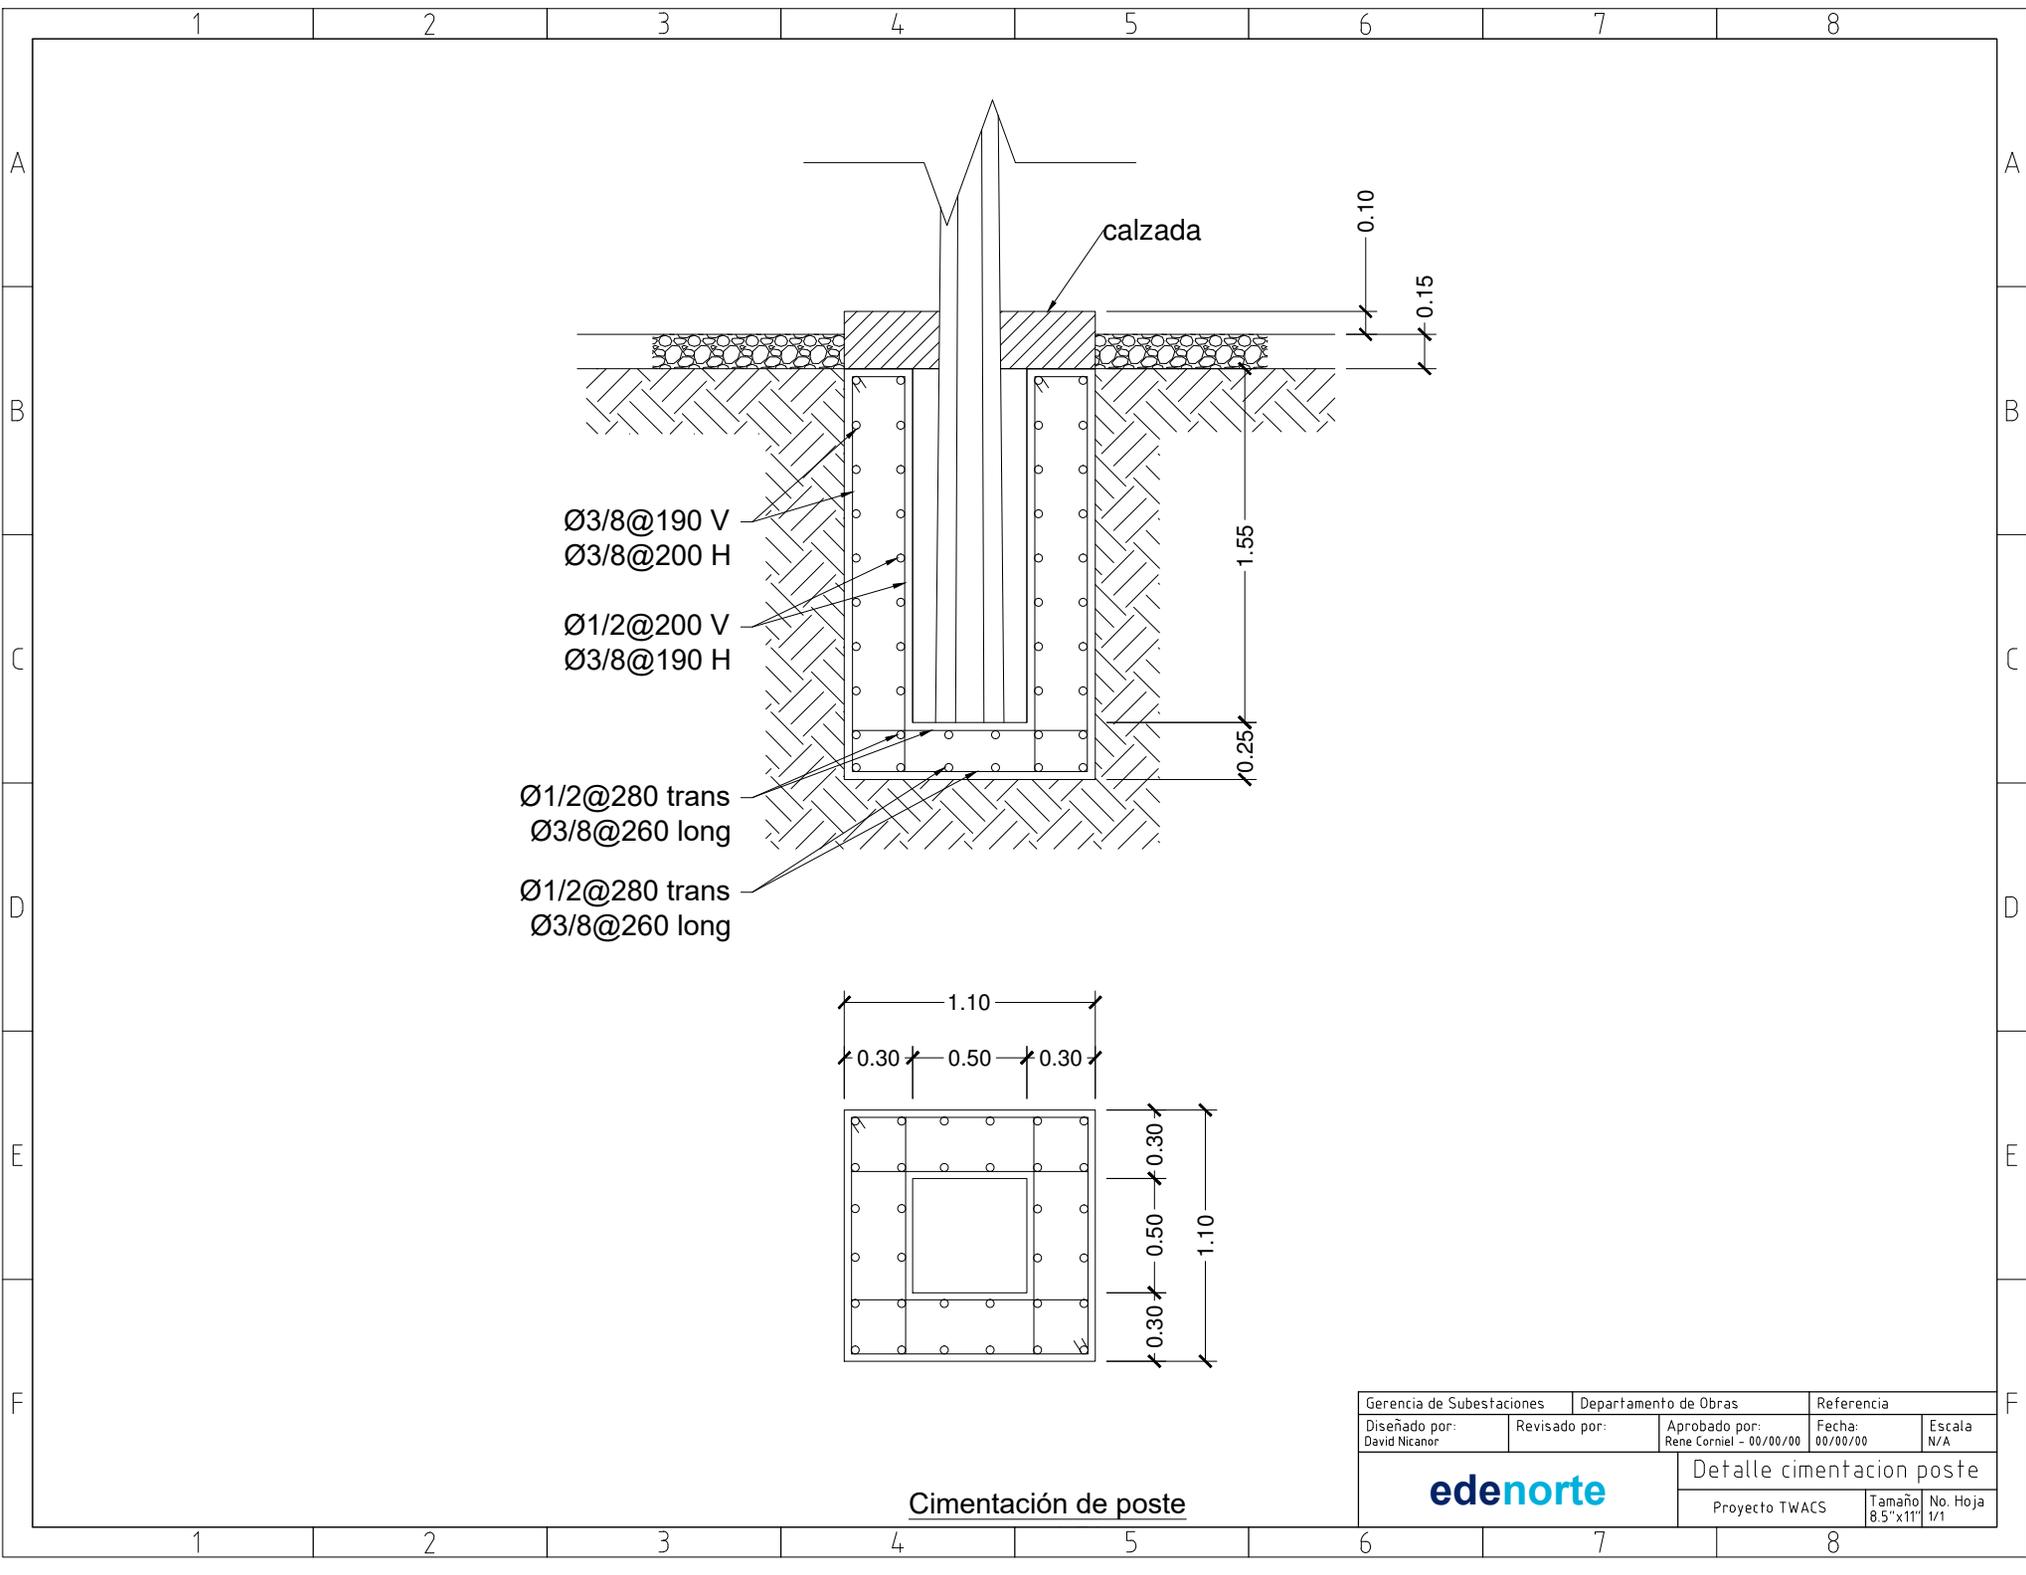

Ø3/8@190 V  
 Ø3/8@200 H  
 Ø1/2@200 V  
 Ø3/8@190 H


Ø1/2@280 trans  
 Ø3/8@260 long

Ø1/2@280 trans  
 Ø3/8@260 long


calzada

Cimentación de poste



Gerencia de Subestaciones		Departamento de Obras		Referencia	
Diseñado por: David Nicaner	Revisado por:	Aprobado por: Rene Corniel - 00/00/00	Fecha: 00/00/00	Escala N/A	
			Detalle cimentacion poste		
			Proyecto TWACS	Tamaño 8.5"x11"	No. Hoja 1/1

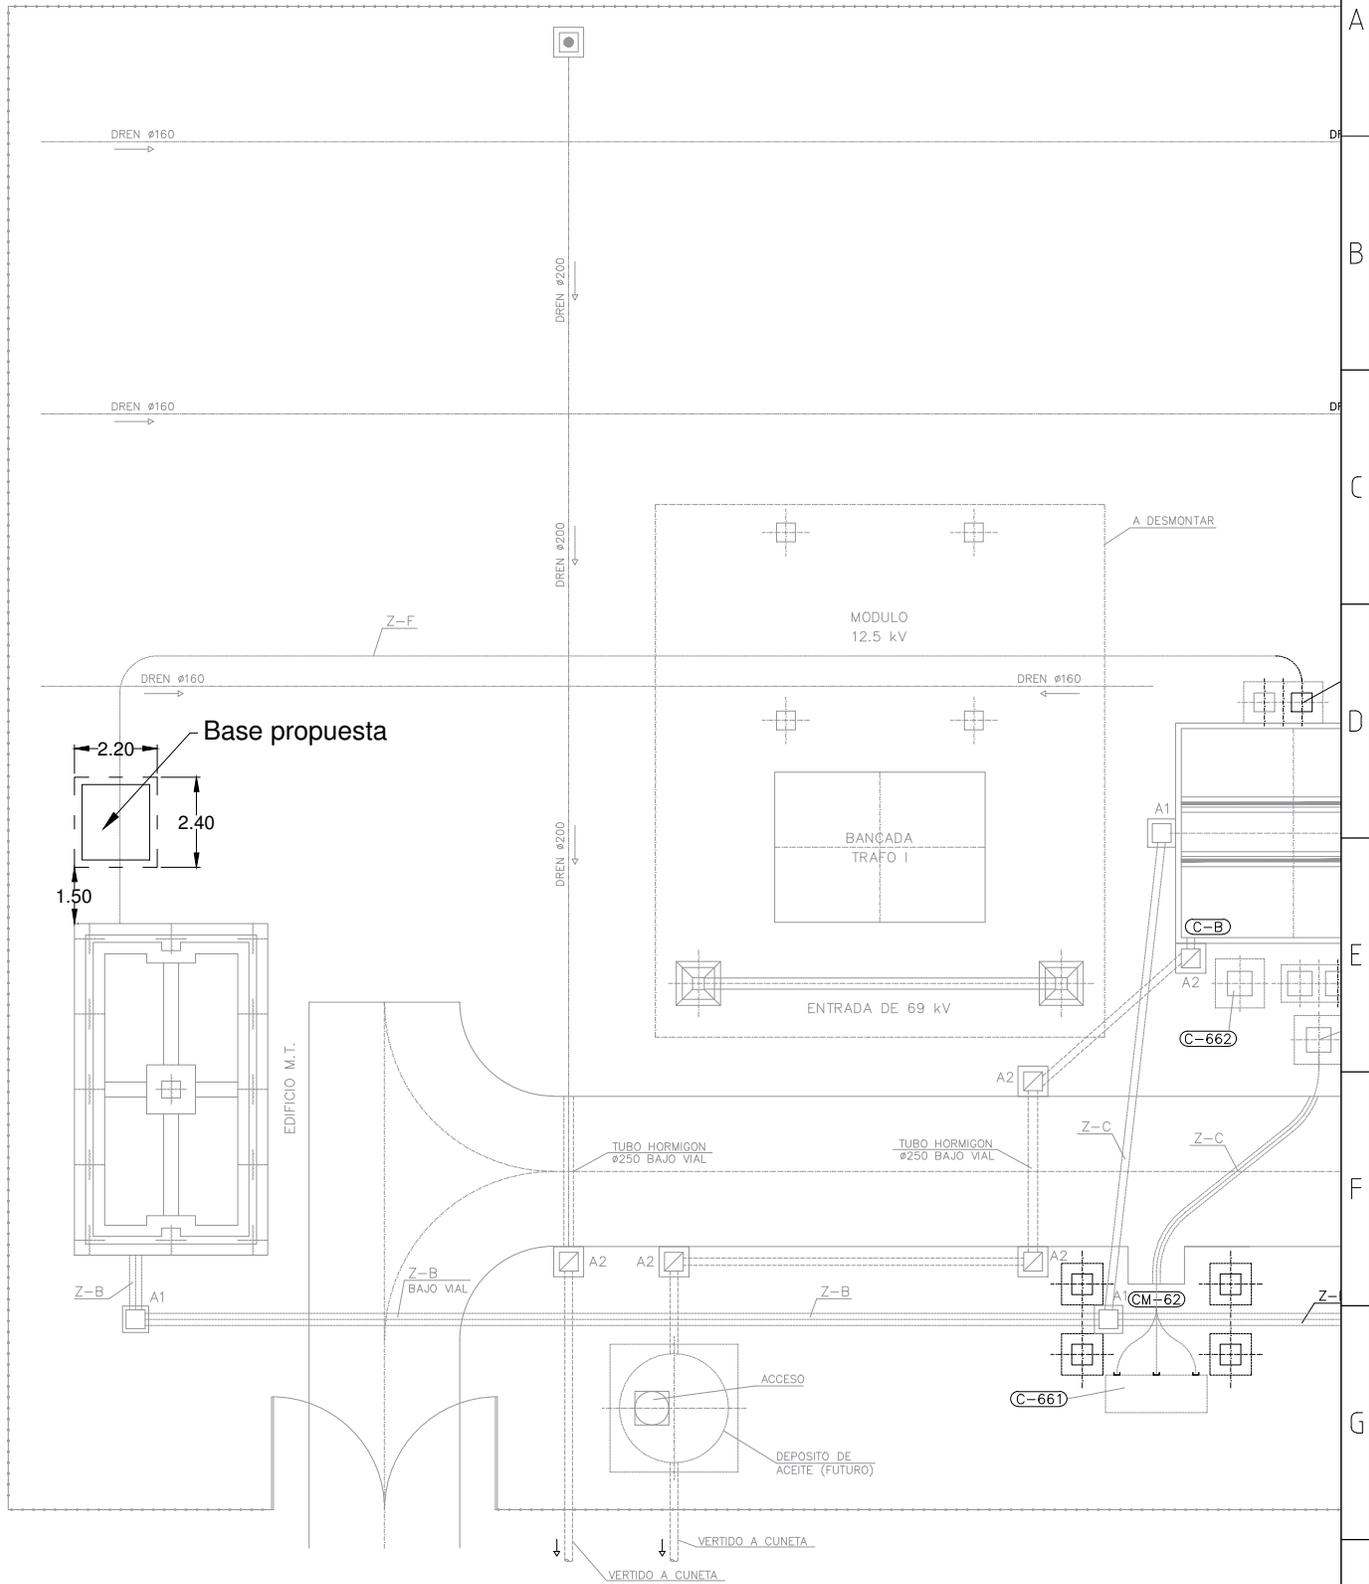


Gerencia de Subestaciones		Departamento de Obras		Referencia	
Diseñado por: David Nicanor	Revisado por:	Aprobado por: Rene Corniel - 00/00/00	Fecha: 00/00/00	Escala 1:1	
<b>edenorte</b>			S/E Bonao Per		
			xxx	Tamaño 8.5" x 11"	No. Hoja 1/1

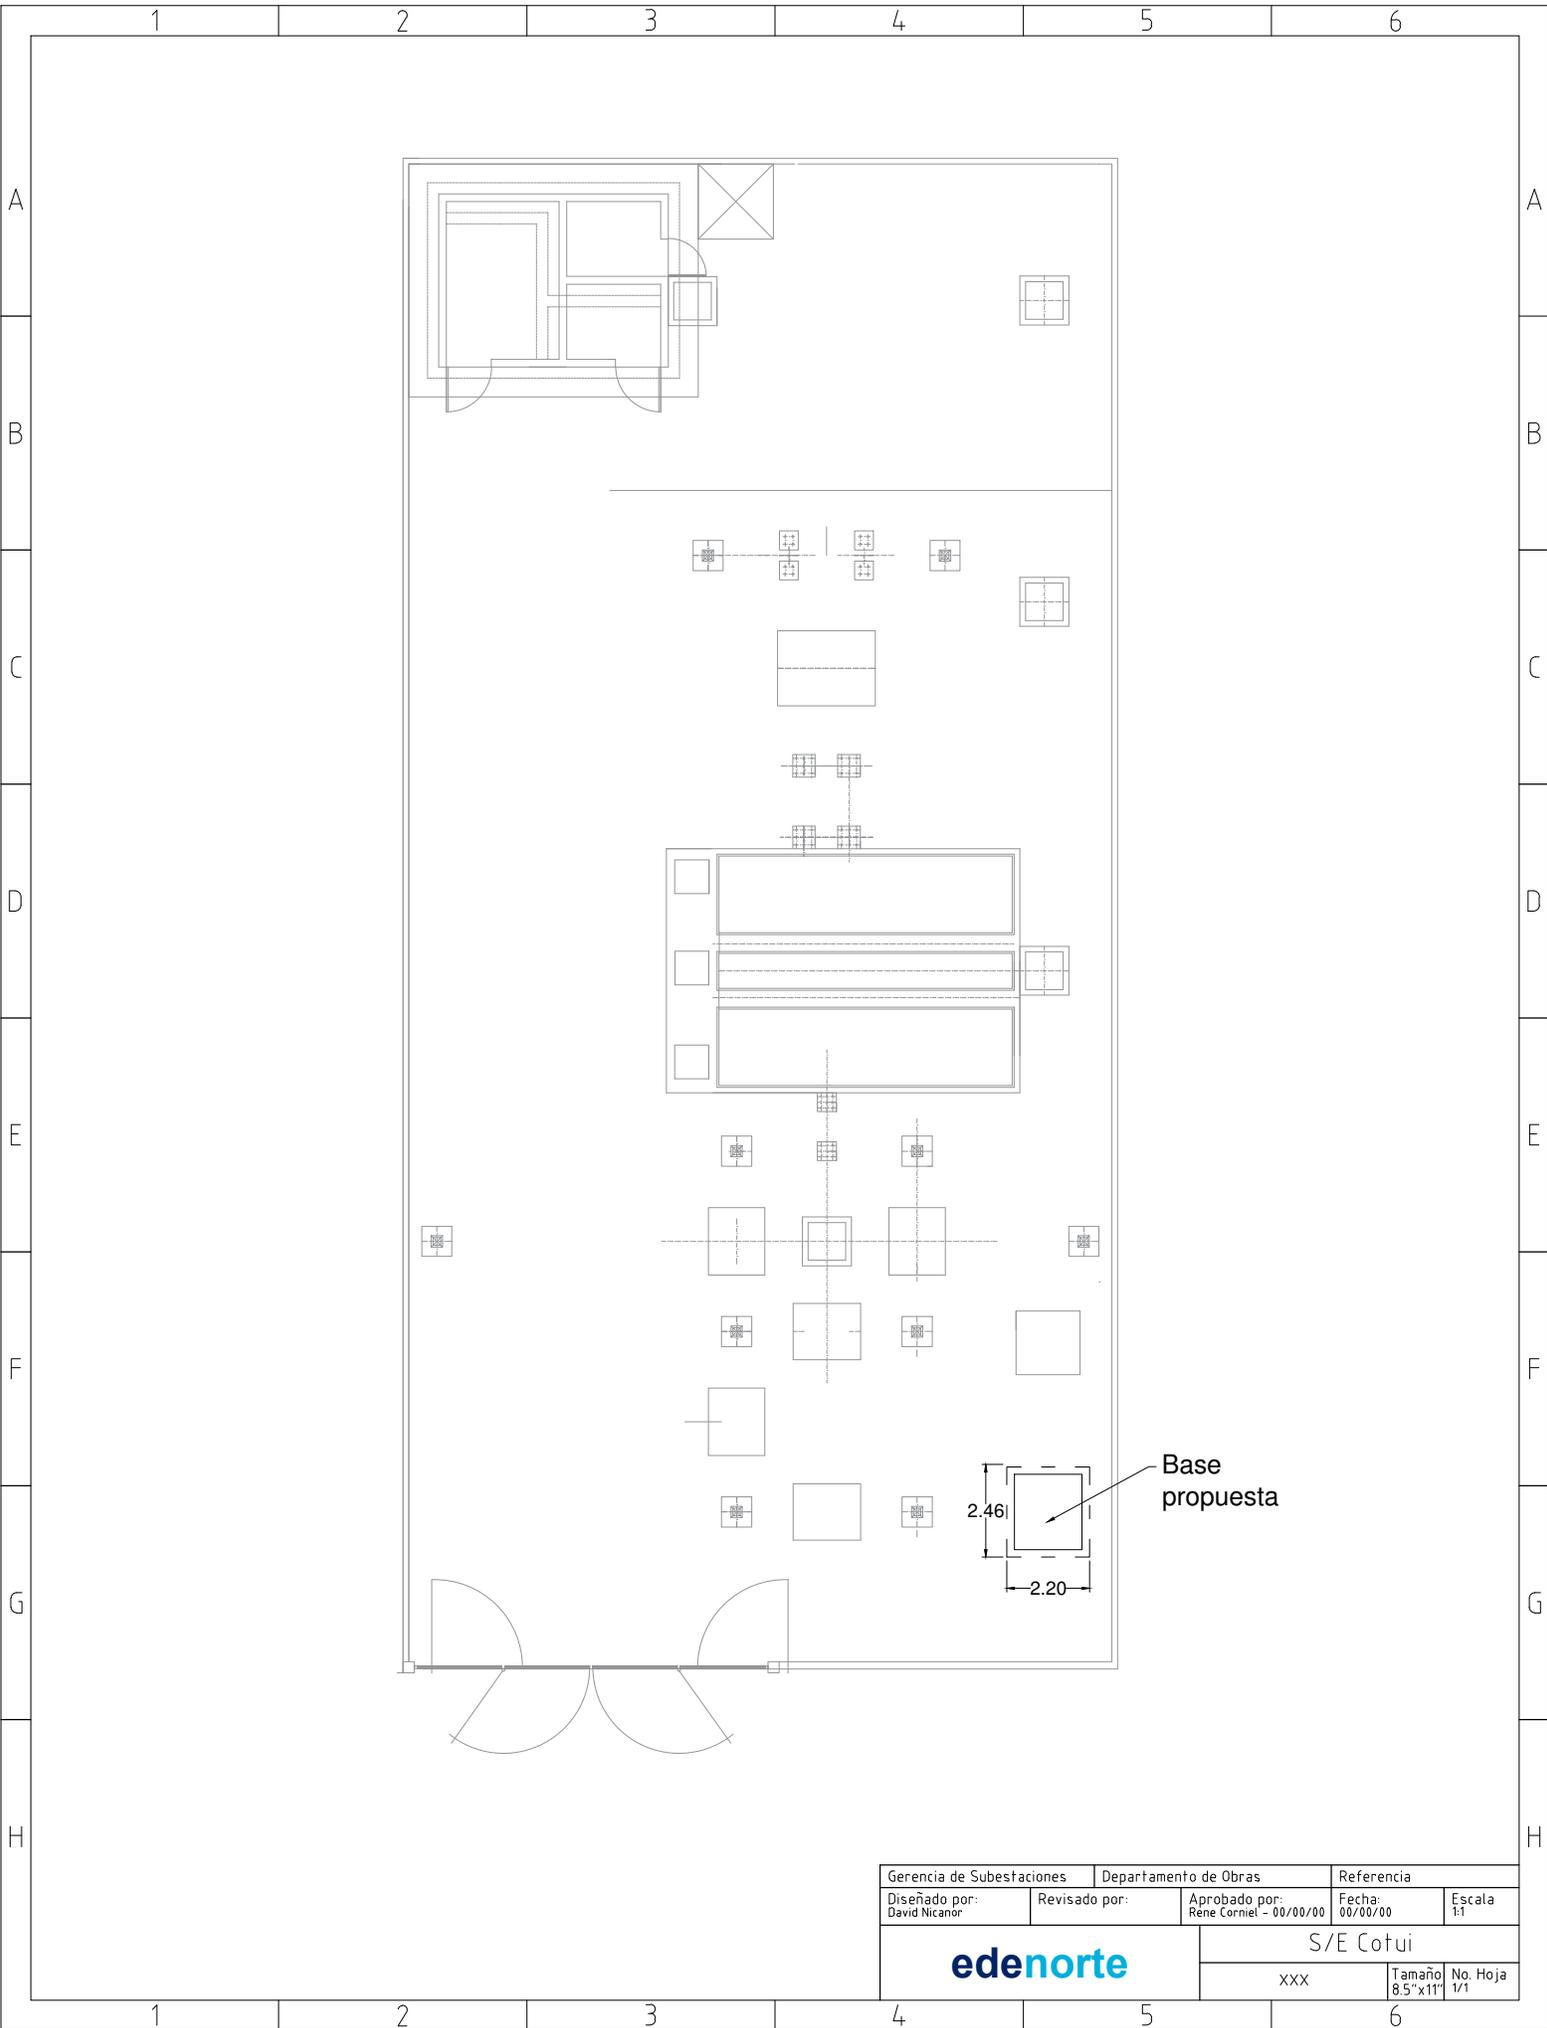

Gerencia de Subestaciones		Departamento de Obras		Referencia	
Diseñado por: David Nicanor	Revisado por:	Aprobado por: Rene Corniel - 00/00/00	Fecha: 00/00/00	Escala 1:1	
			S/E Cotui		
			xxx	Tamaño 8.5"x11"	No. Hoja 1/1

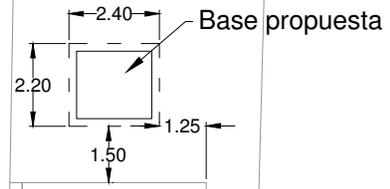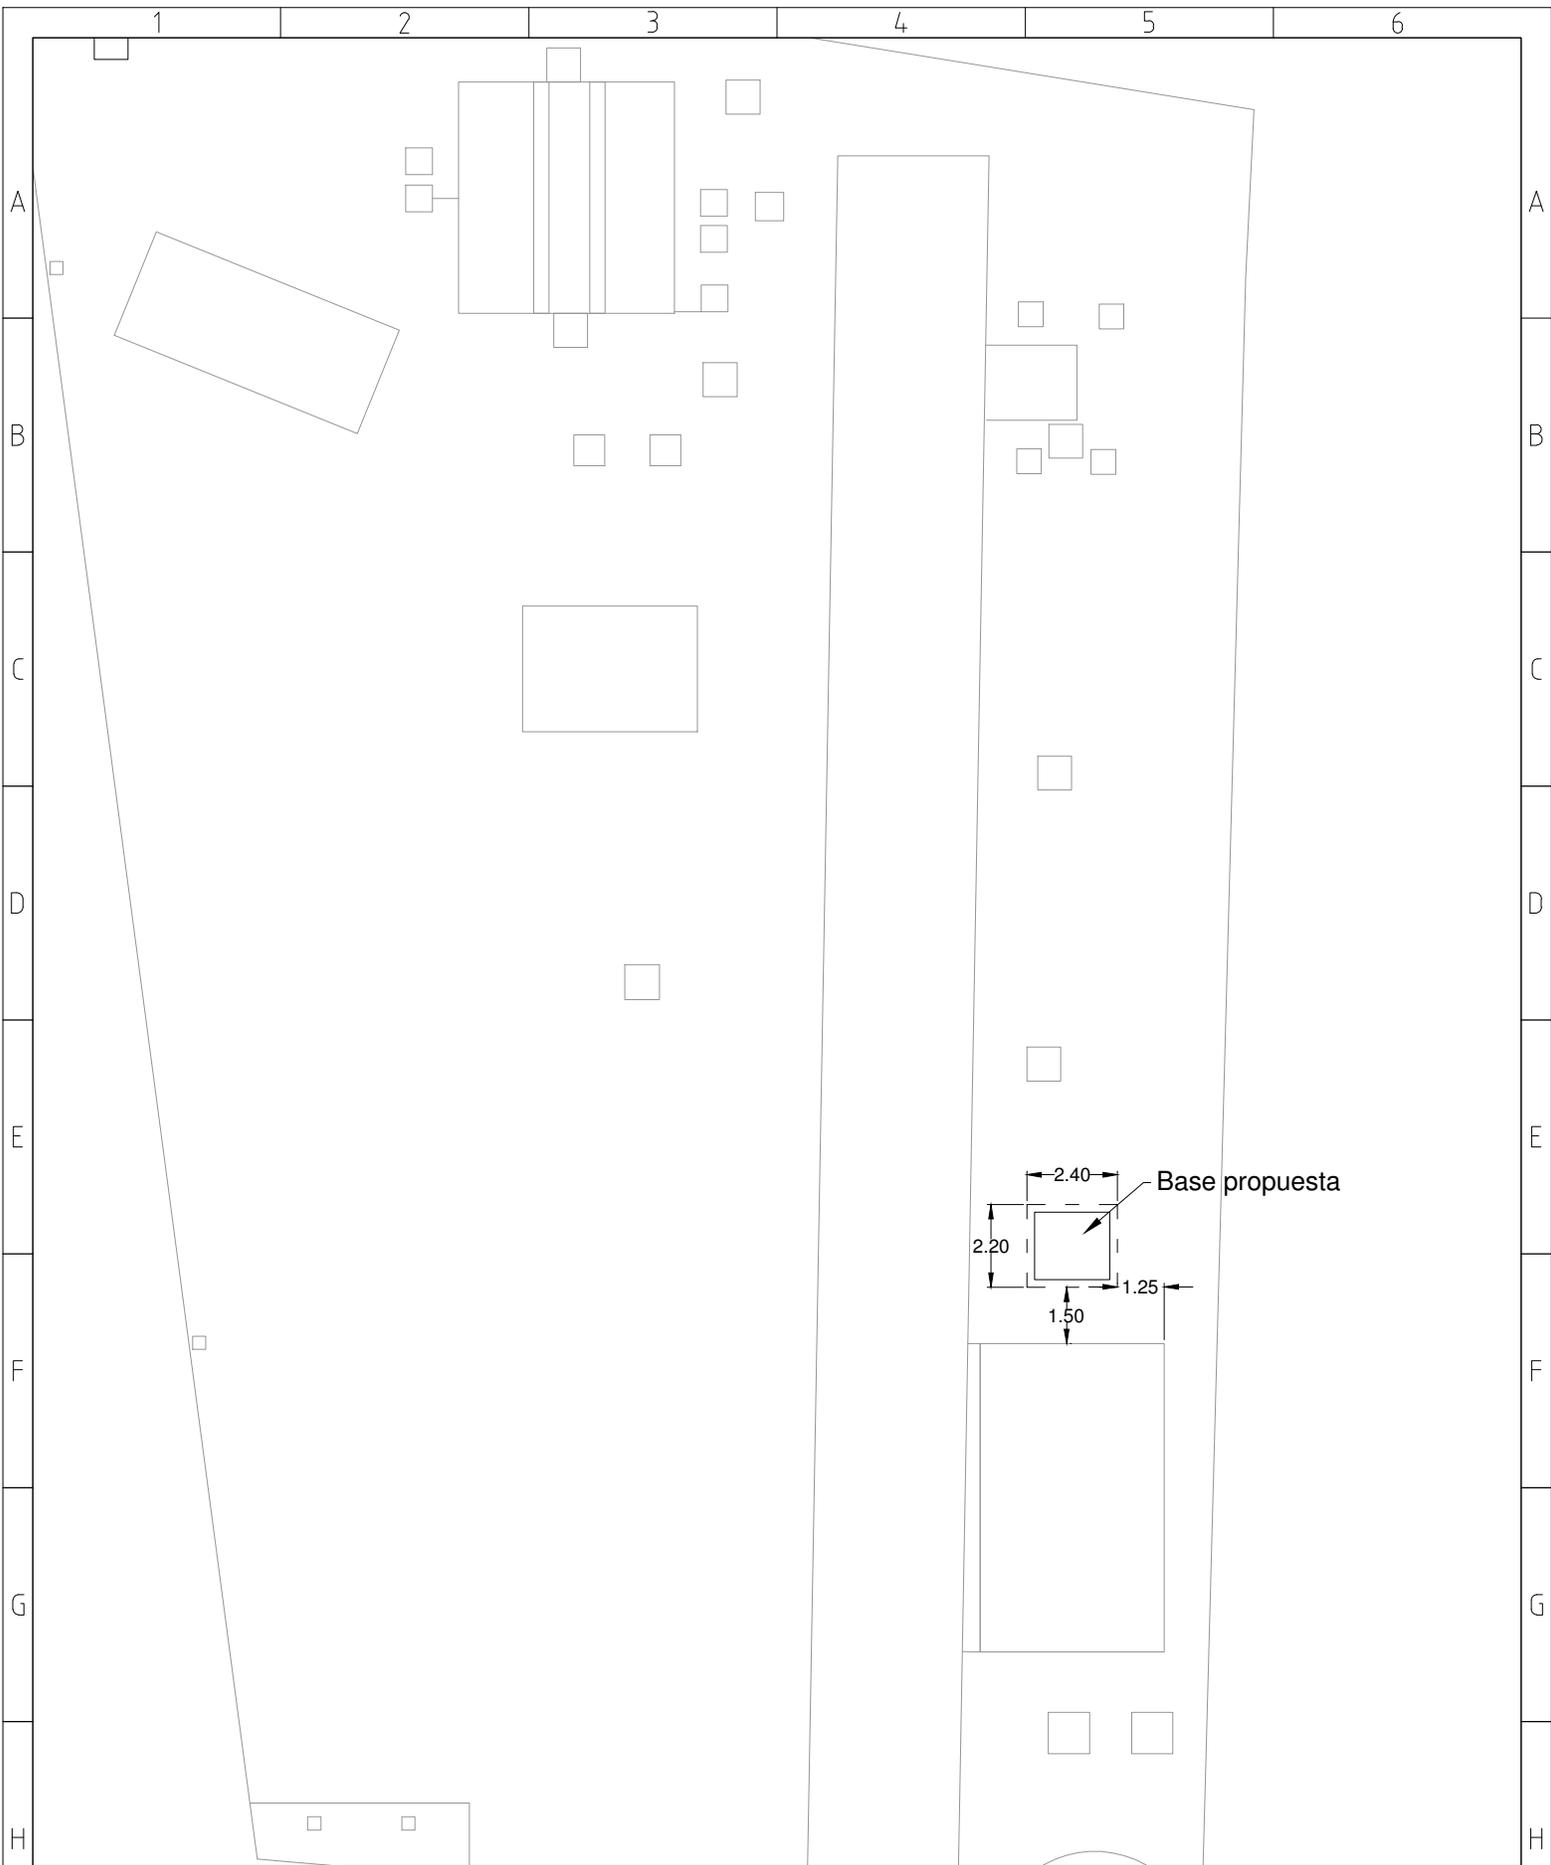


Gerencia de Subestaciones		Departamento de Obras		Referencia	
Diseñado por: David Nicanor	Revisado por:	Aprobado por: Rene Corniel - 00/00/00	Fecha: 00/00/00	Escala 1:1	
<b>edenorte</b>			S/E Don Pedro		
			xxx	Tamaño 8.5"x11"	No. Hoja 1/1

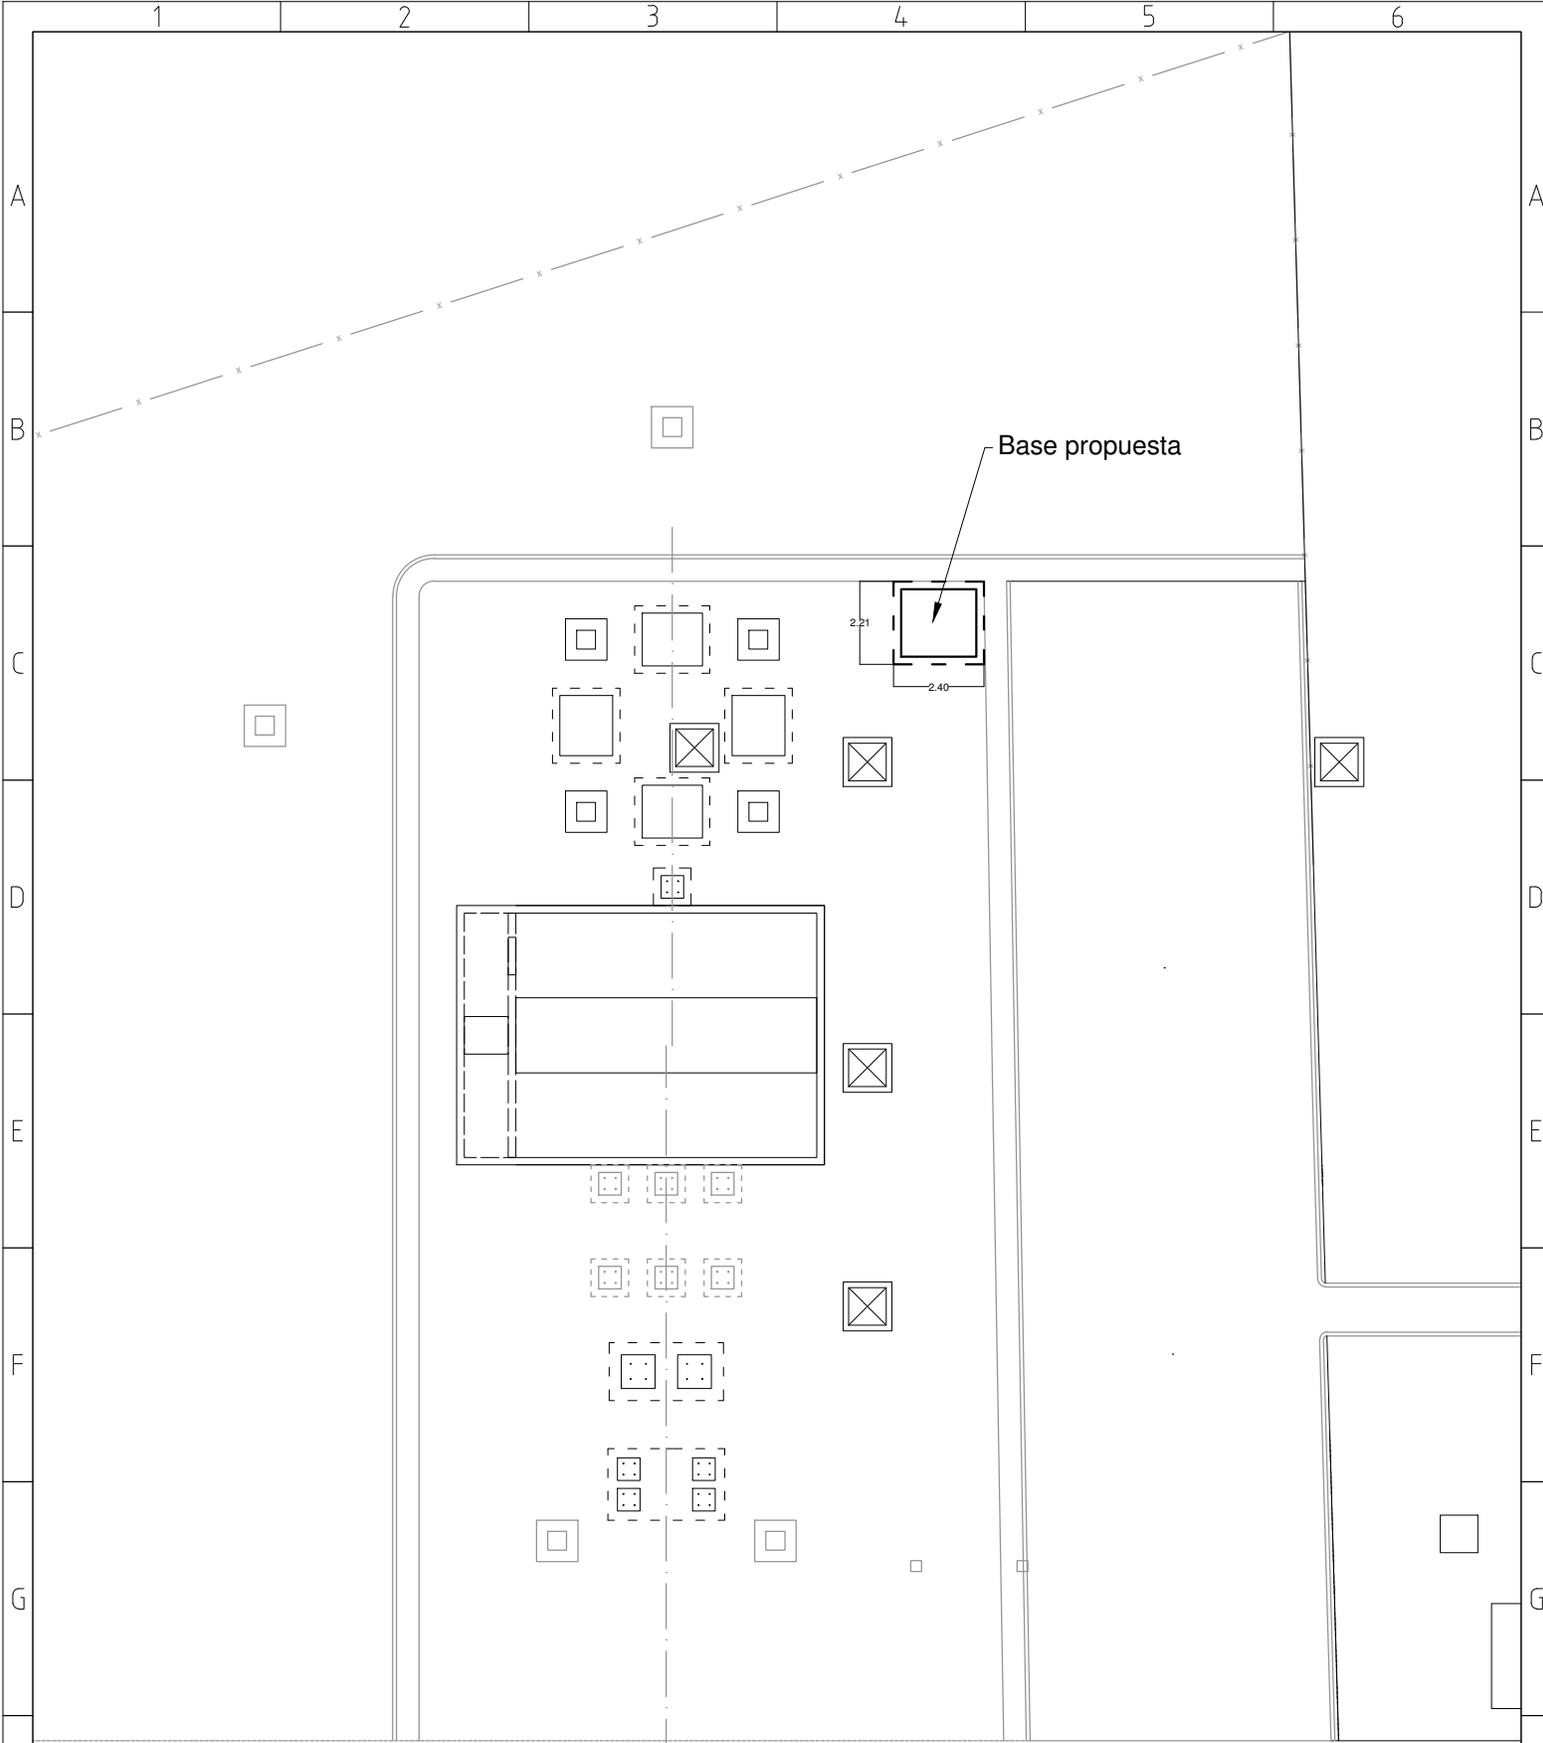

Base propuesta

2.21  
2.40

Gerencia de Subestaciones		Departamento de Obras		Referencia	
Diseñado por: David Nicanor	Revisado por:	Aprobado por: Rene Corniel - 00/00/00	Fecha: 00/00/00	Escala 1:1	
<b>edenorte</b>			S/E El Chivo		
			xxx	Tamaño 8.5"x11"	No. Hoja 1/1

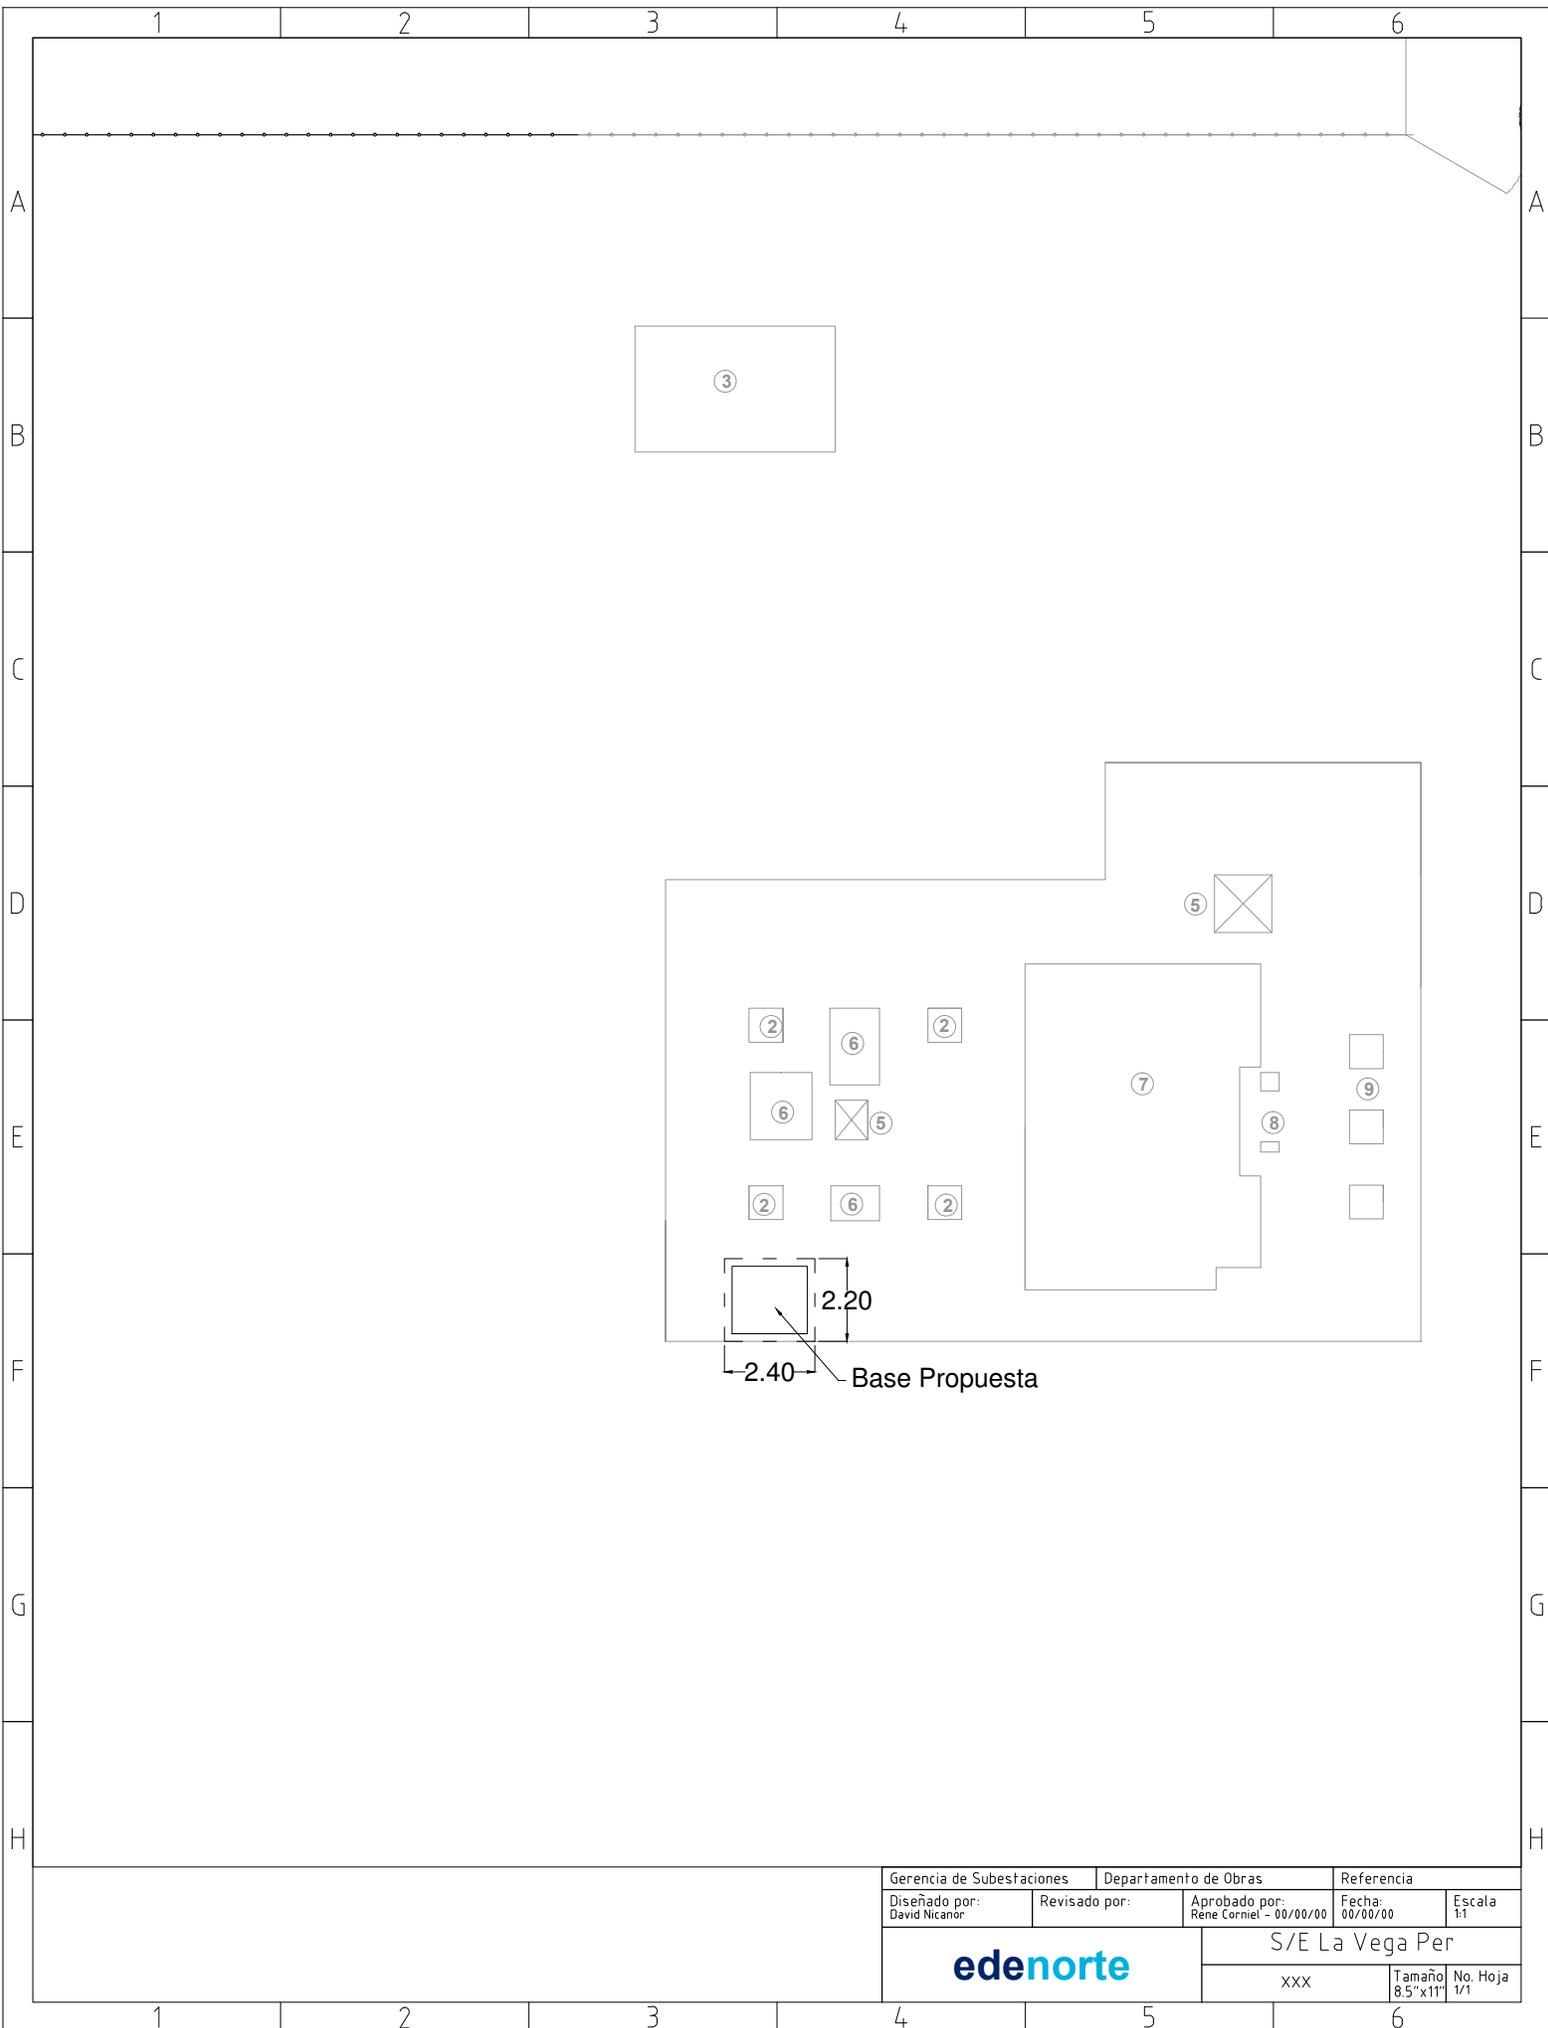

Gerencia de Subestaciones		Departamento de Obras		Referencia	
Diseñado por: David Nicanor	Revisado por:	Aprobado por: Rene Corniel - 00/00/00	Fecha: 00/00/00	Escala 1:1	
<b>edenorte</b>			S/E La Vega Per		
			xxx	Tamaño 8.5" x 11"	No. Hoja 1/1

1

2

3

4

5

6

A

A

B

B

C

C

D

D

E

E

F

F




G

G

H

H

Base propuesta

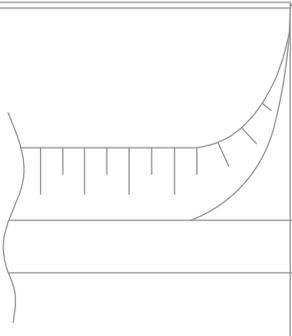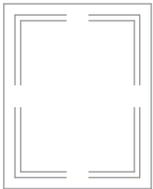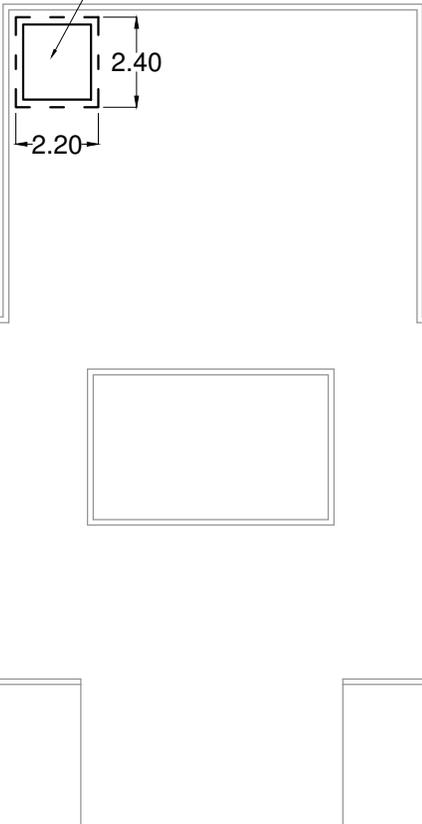

Gerencia de Subestaciones		Departamento de Obras		Referencia	
Diseñado por: David Nicanor	Revisado por:	Aprobado por: Rene Corniel - 00/00/00	Fecha: 00/00/00	Escala 1:1	
			S/E Nagua		
			xxx	Tamaño 8.5" x 11"	No. Hoja 1/1

1


2

3

4

5

6

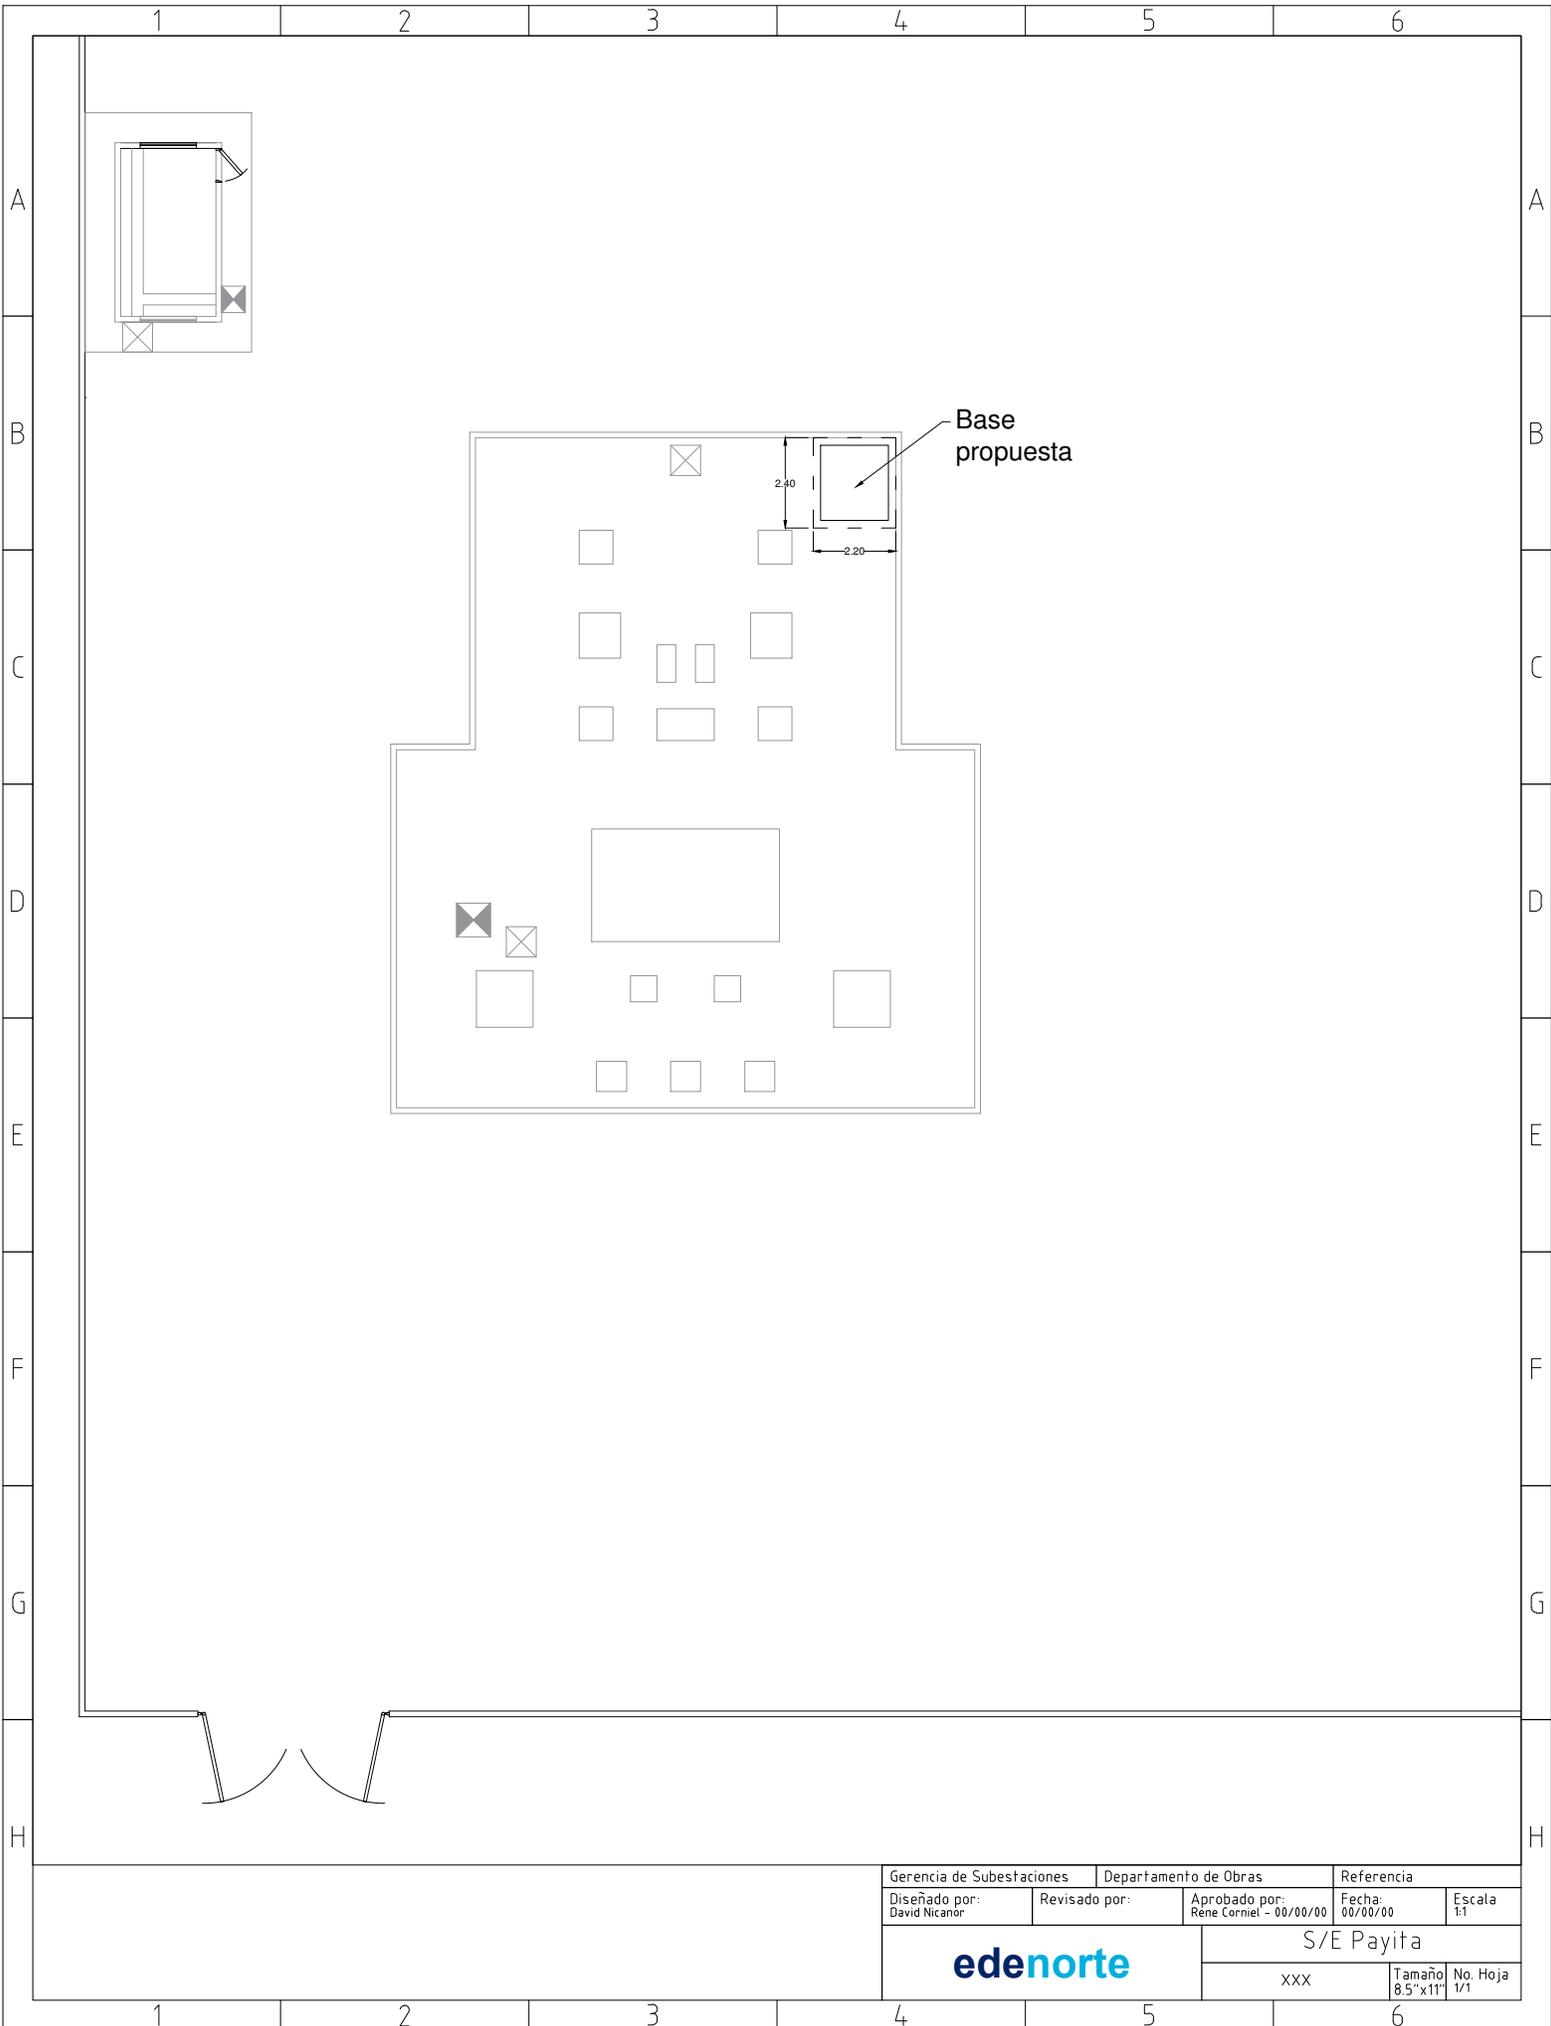

Gerencia de Subestaciones		Departamento de Obras		Referencia	
Diseñado por: David Nicanor	Revisado por:	Aprobado por: Rene Corniel - 00/00/00	Fecha: 00/00/00	Escala 1:1	
<b>edenorte</b>			S/E Payita		
			xxx	Tamaño 8.5" x 11"	No. Hoja 1/1

1

2

3

4

5

6

A

A

B

B

C

C

D

D

E

E

F

F



G

G

H

H

Base propuesta

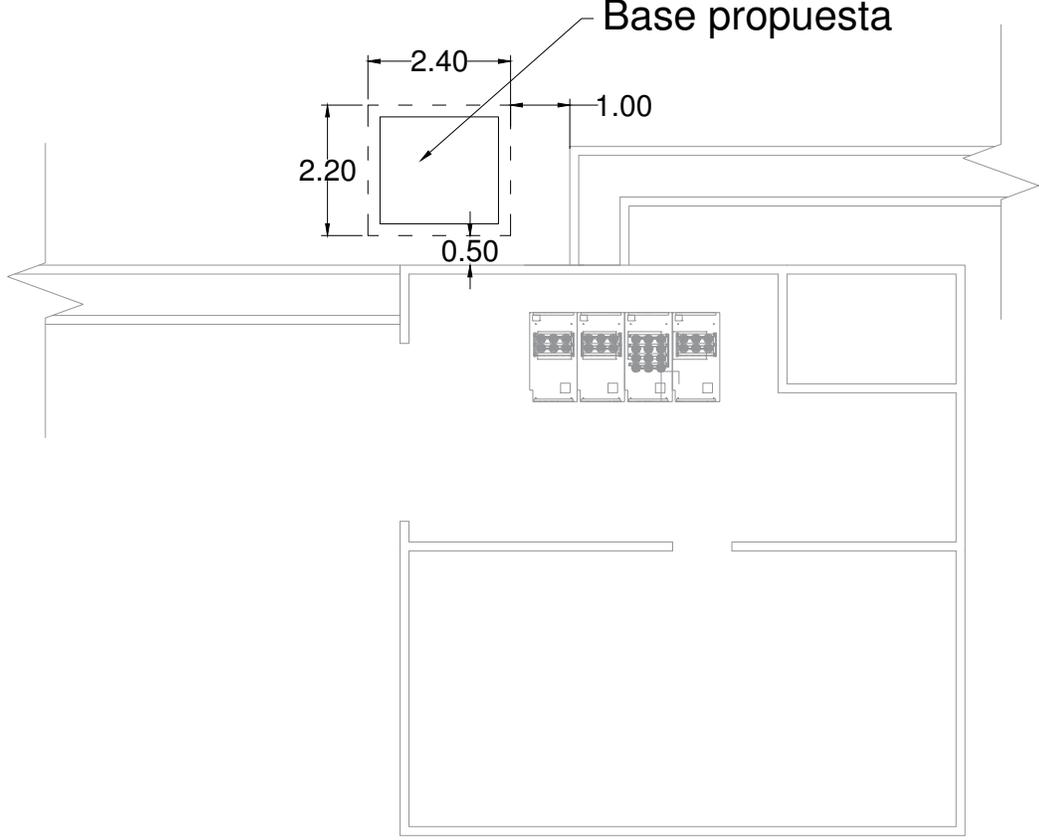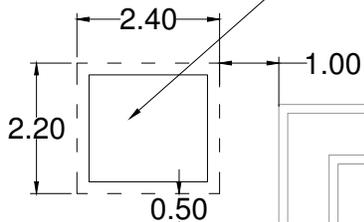

Gerencia de Subestaciones		Departamento de Obras		Referencia	
Diseñado por: David Nicanor	Revisado por:	Aprobado por: Rene Corniel - 00/00/00	Fecha: 00/00/00	Escala 1:1	
edenorte			S/E San Marcos		
			xxx	Tamaño 8.5"x11"	No. Hoja 1/1

1

2

3

4

5

6