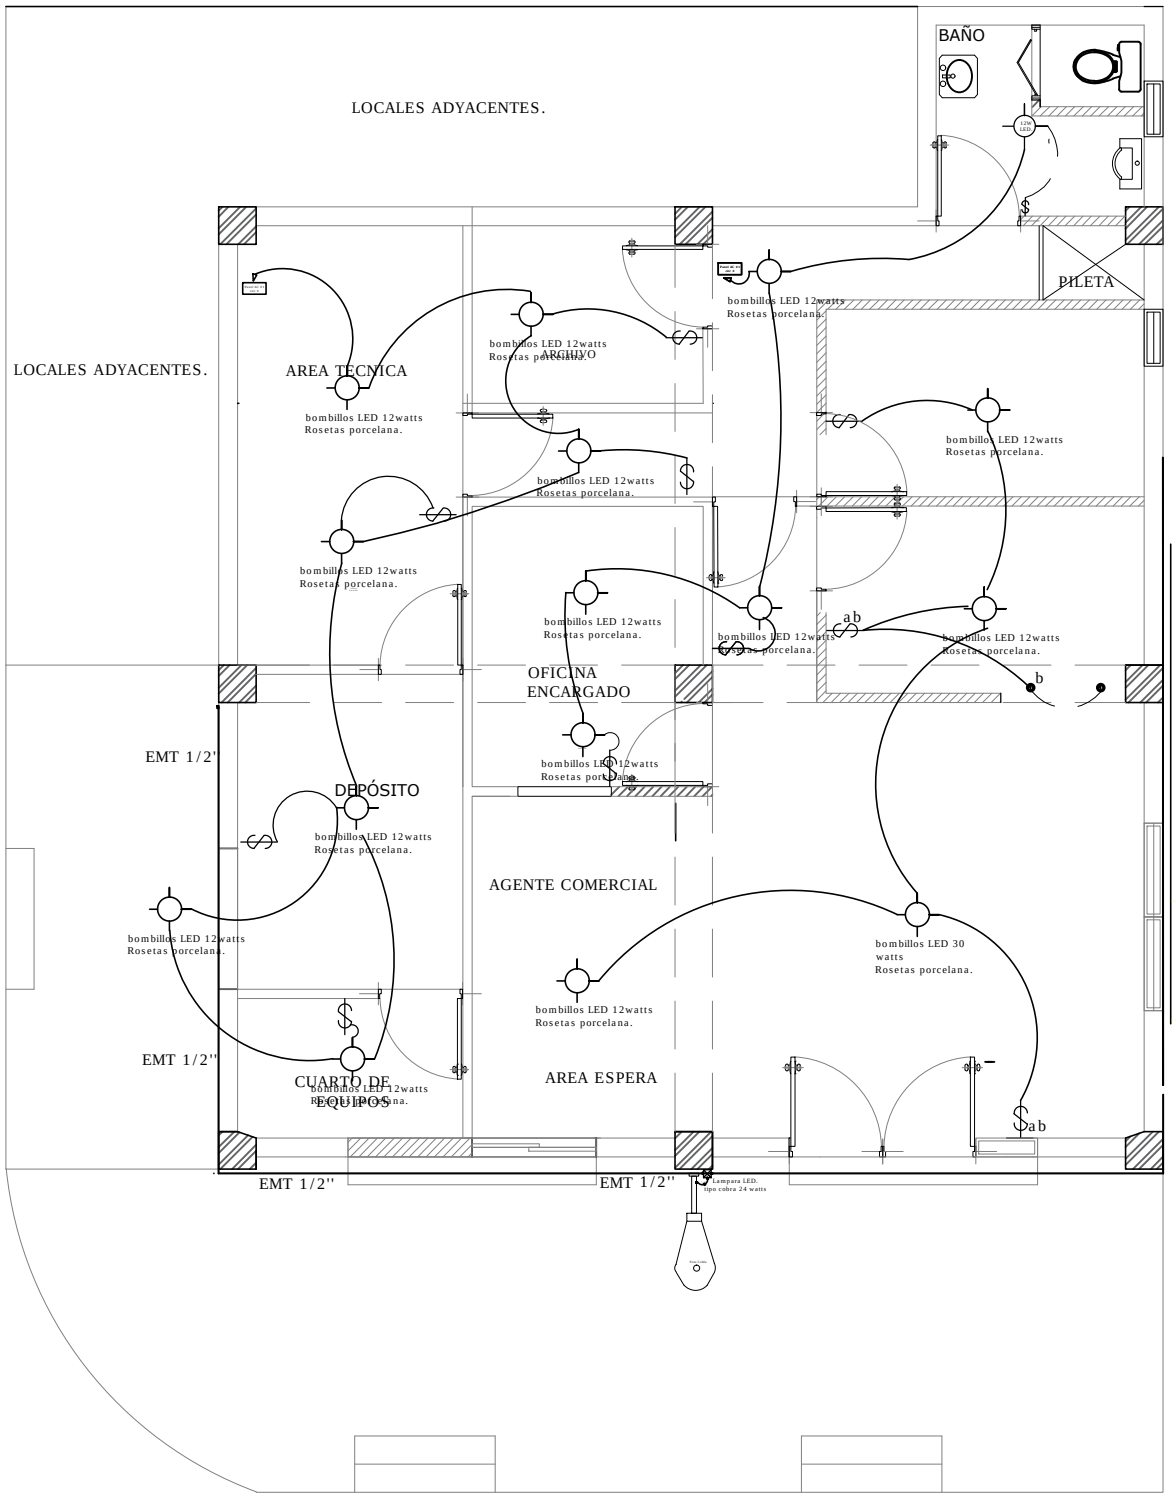

OOCC ARENOSO
PLANTA LUMINARIAS.

PROYECTO: OC ARENOSO (2462)	**PLANTA LUMINARIAS**	
UBICACION: Sector SAN FCO	**NO. DE PLANO:** OC ARENOSO (2462)	
DISEÑO Y PLANIFICACION: GSSGG	**ESCALA:** N/A	**P.09**