


8.31

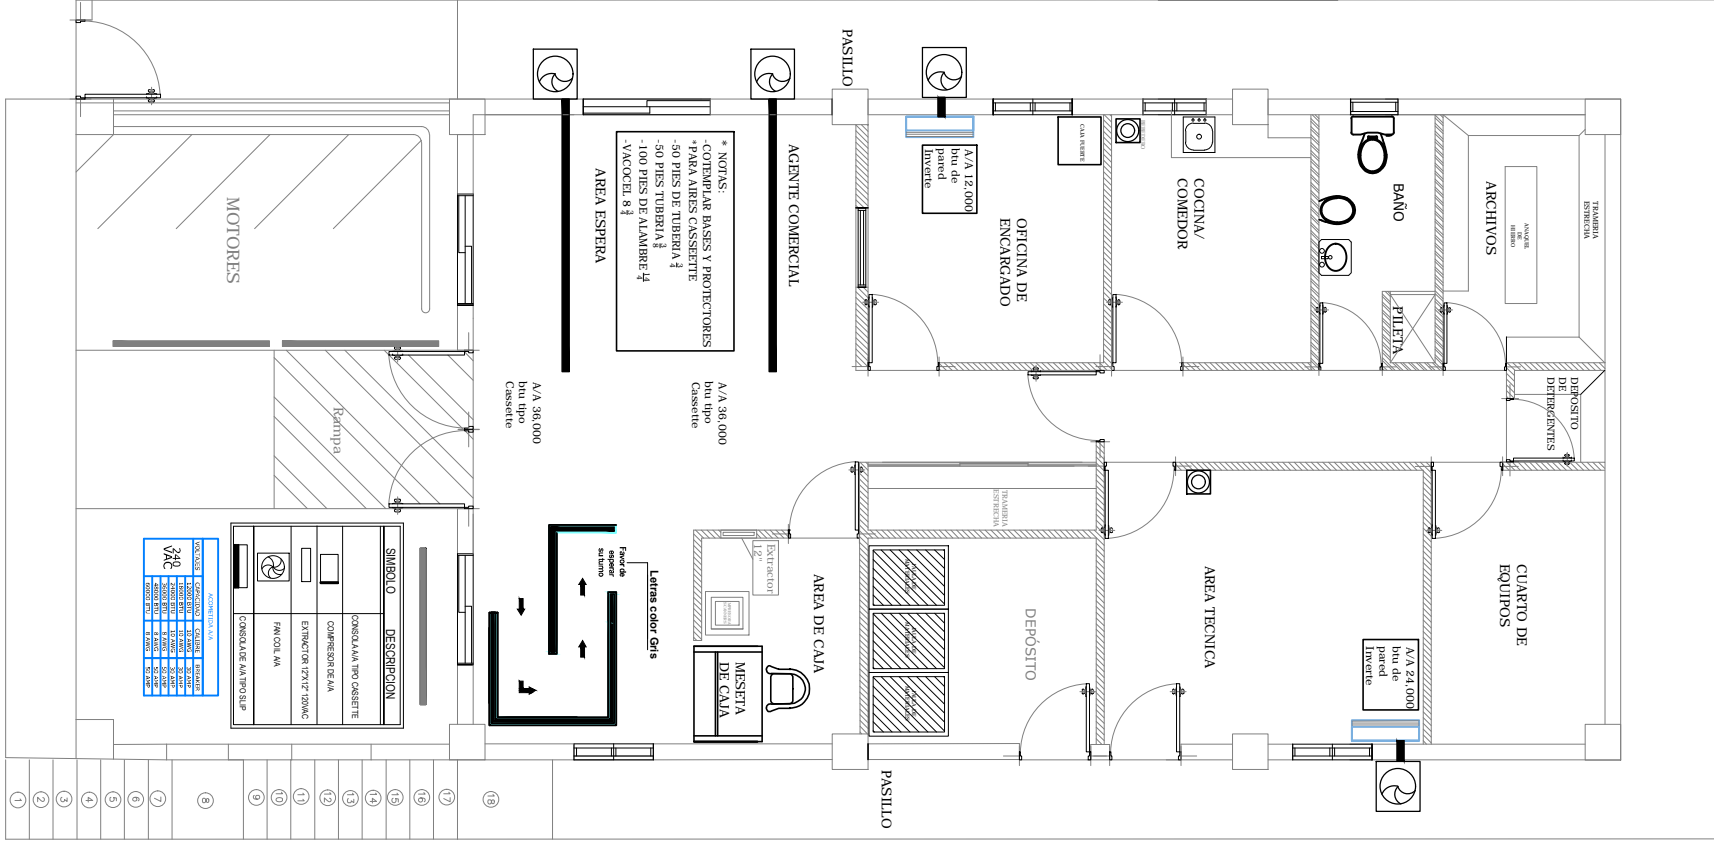

PROYECTO: CAYETANO GERMOSEN		ELEV. CONDENSADORAS A-A LAT. DERECHA	
UBICACION: Sector LA VEGA		NO. DE PLANO: CAYETANO GERMOSEN	
DISEÑO Y PLANIFICACION: GSSGG		ESCALA: N/A	
		P.13	