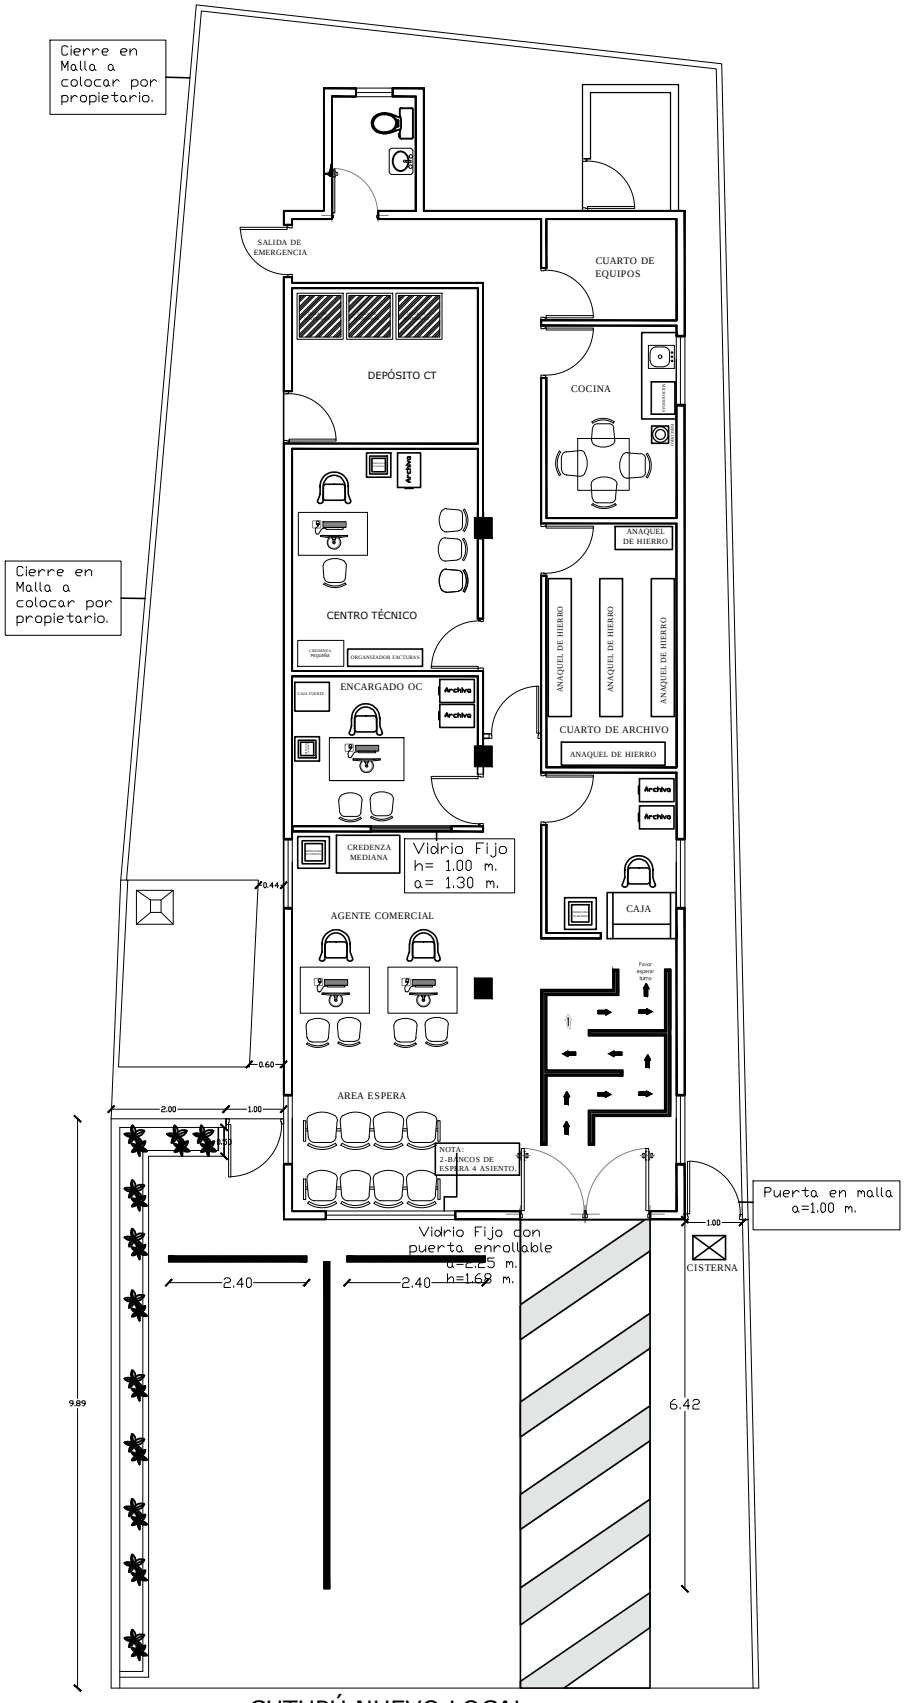

CUTUPÚ NUEVO LOCAL
PLANTA ARQUITECTÓNICA PROPUESTA

PROYECTO: CUTUPU	**PLANTA ARQUITECTONICA AMUEBLADA**	
UBICACION: Sector LA VEGA	**NO. DE PLANO:** CUTUPU	
DISEÑO Y PLANIFICACION: GSSGG	**ESCALA:** N/A	**P. 2**