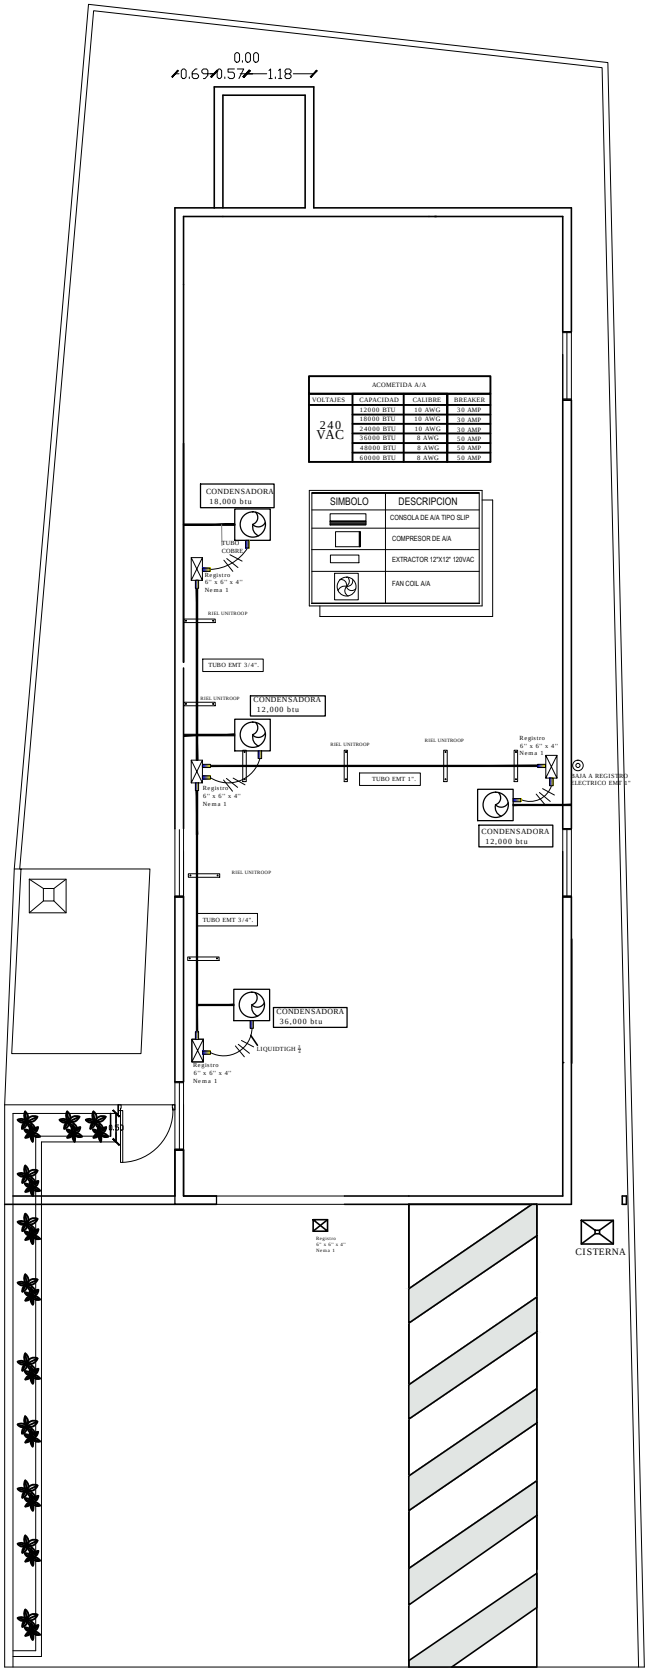

edenorte

CUTUPU
PLANTA ACOMETIDA A/A

PROYECTO: CUTUPU	PLANTA DE ACOMETIDA AIRES	
UBICACION: Sector LA VEGA	NO. DE PLANO: CUTUPU	
DISEÑO Y PLANIFICACION: GSSGG	**ESCALA:** N/A	**P. 8**