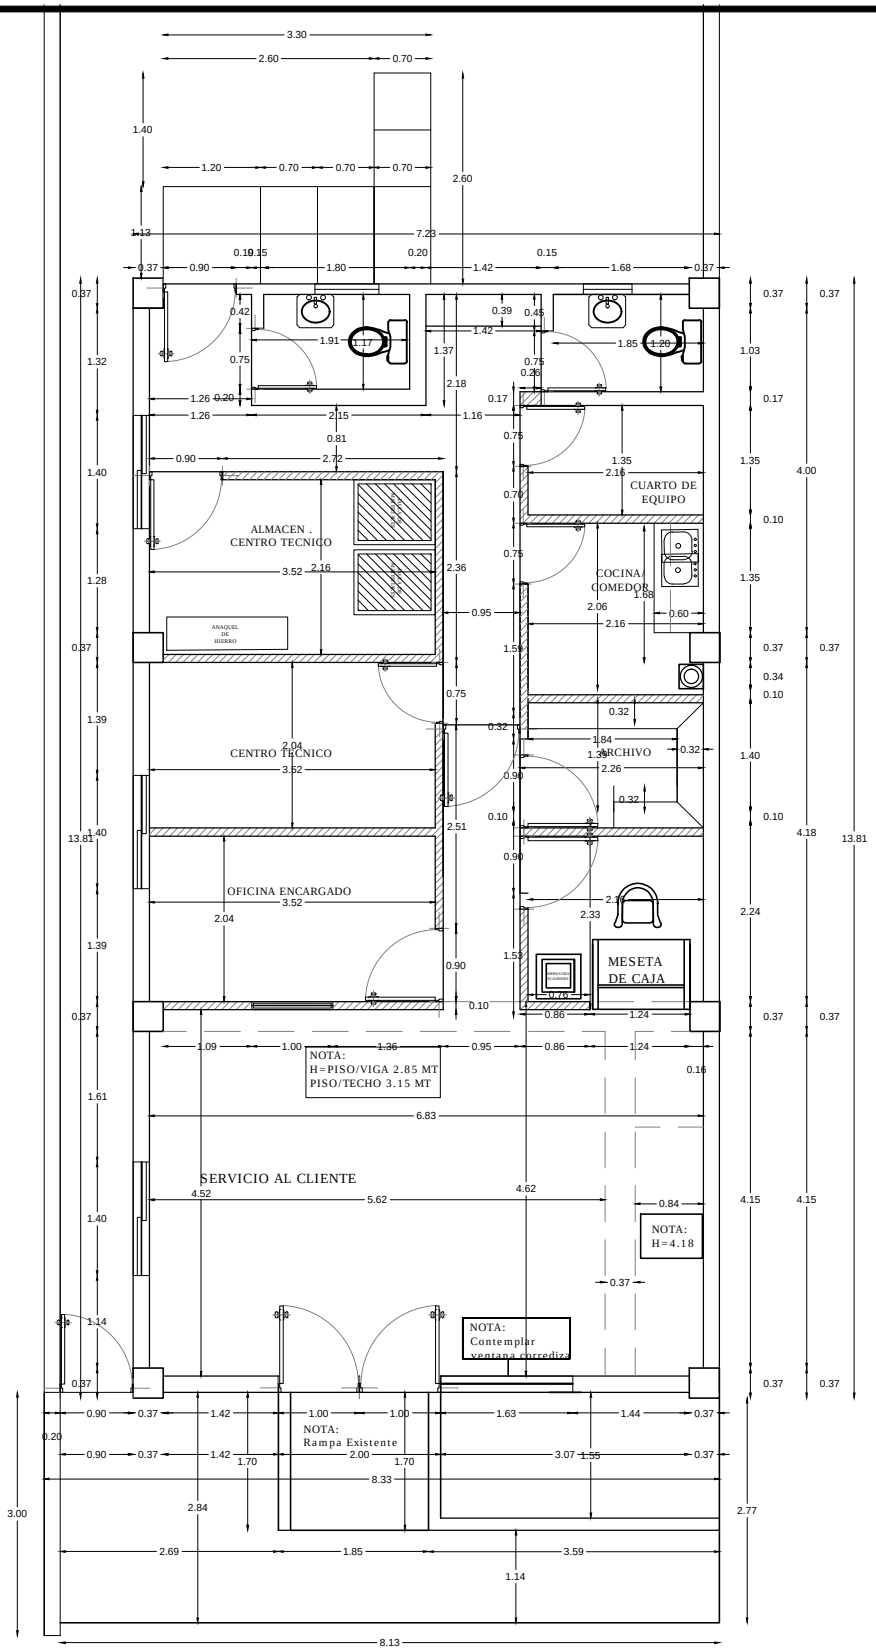

OOCC LOMA DE CABRERA
PLANTA ACTUAL DIMENSIONADA

PROYECTO: OC LOMA DE CABRERA	**PLANTA ARQUITECTONICA DIMENSIONADA PROPUESTA**	
UBICACION: Sector MAO	**NO. DE PLANO:** OC LOMA DE CABRERA	
DISEÑO Y PLANIFICACION: GSSGG	**ESCALA:** N/A	**P.03**