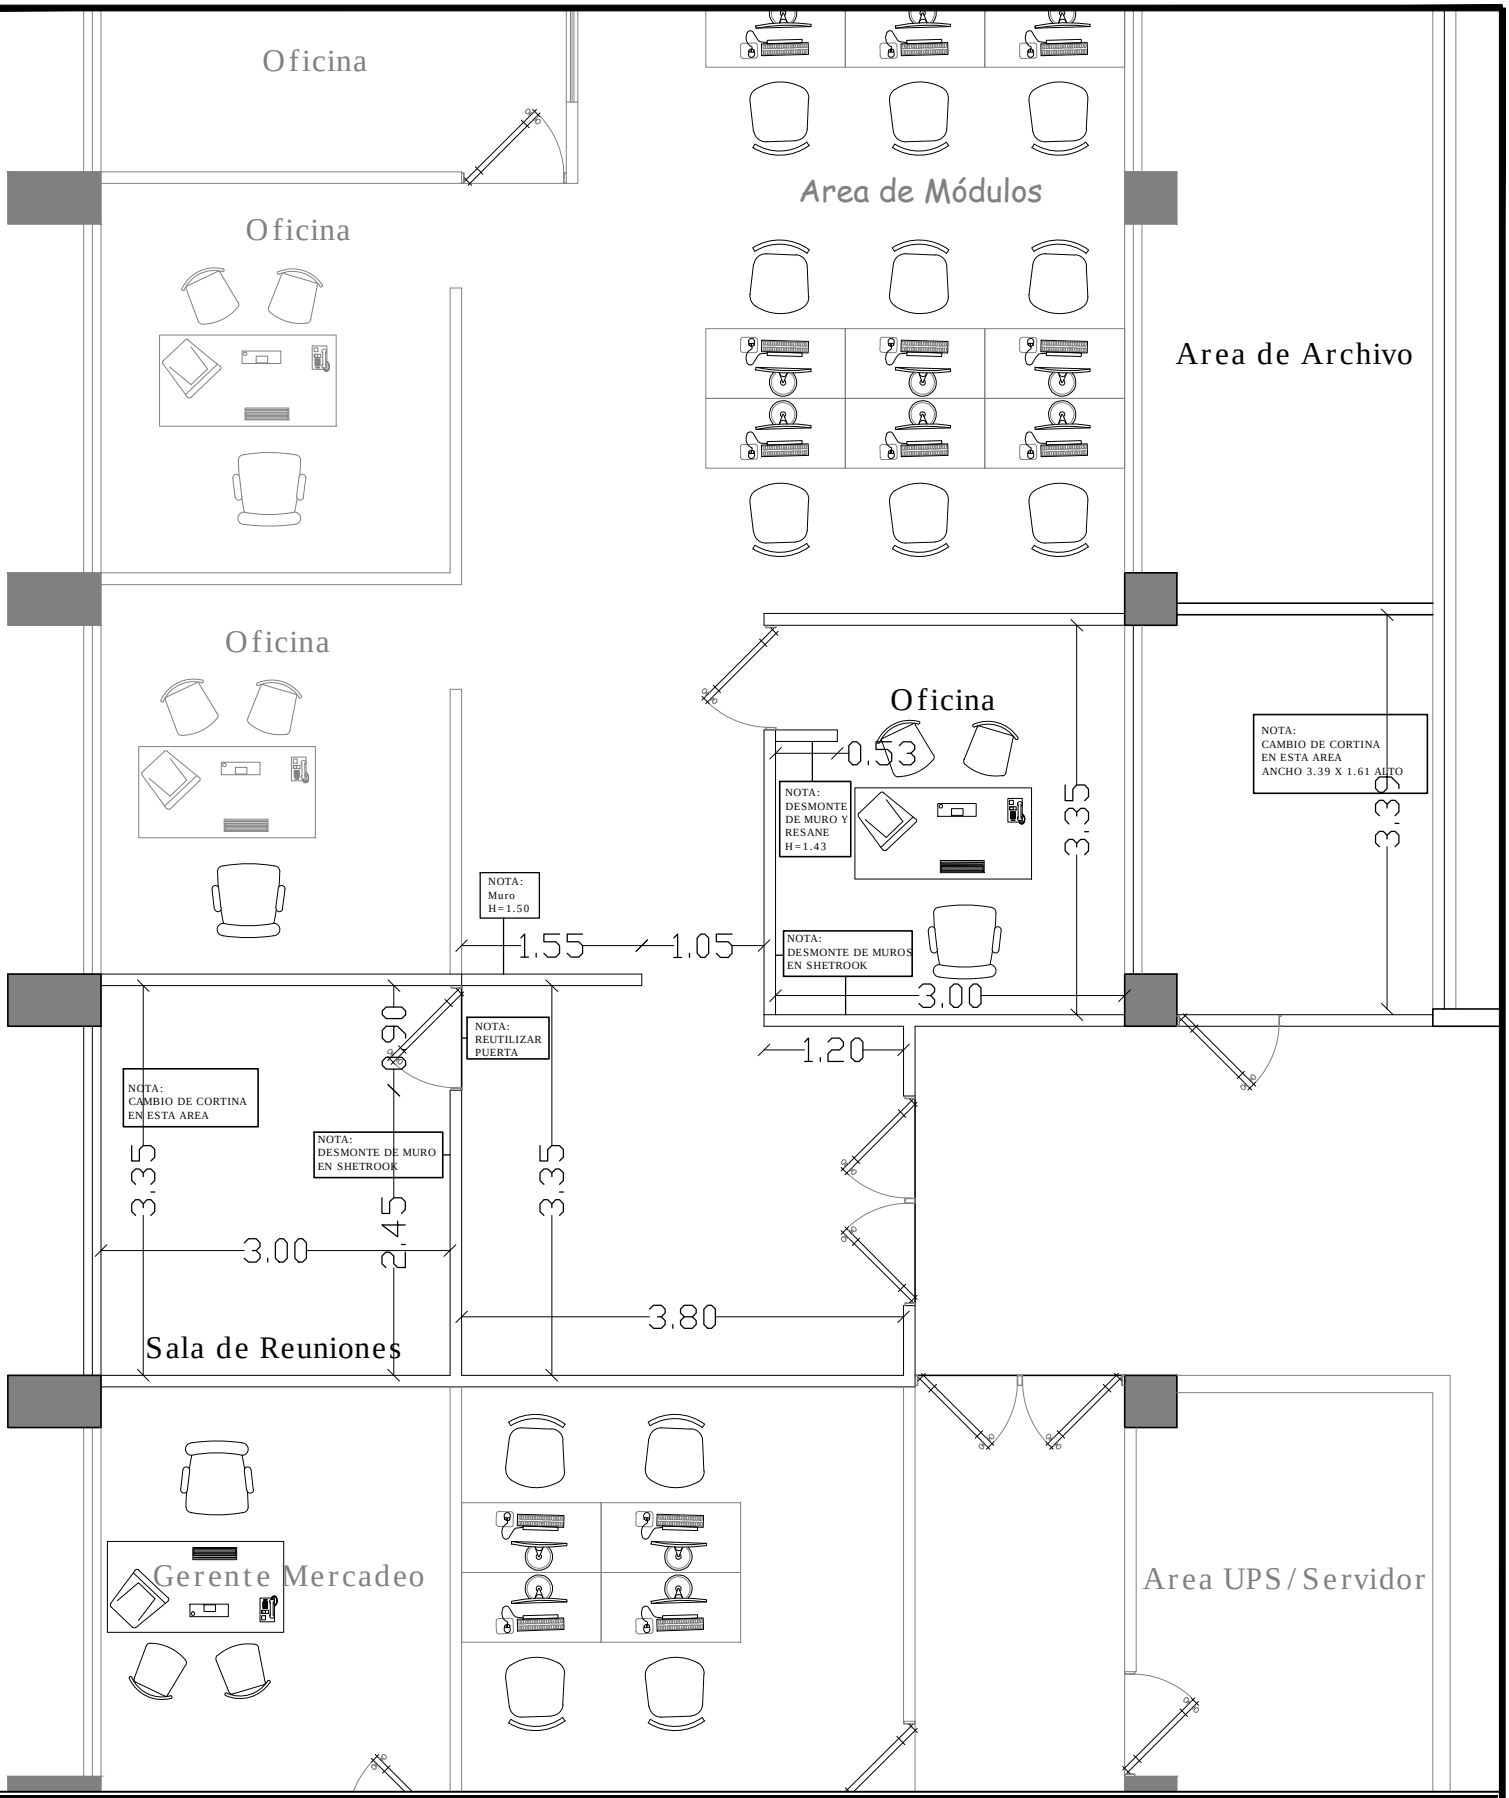

PROYECTO: SALON REUNIONES EDF.30 MARZO	PLANTA ARQUITECTONICA AMUEBLADA ACTUAL	
UBICACION: Sector SANTIAGO	NO. DE PLANO: SALON REUNIONES EDF.30 MARZO	
DISEÑO Y PLANIFICACION: GSSGG	**ESCALA:** N/A	**P. 1**