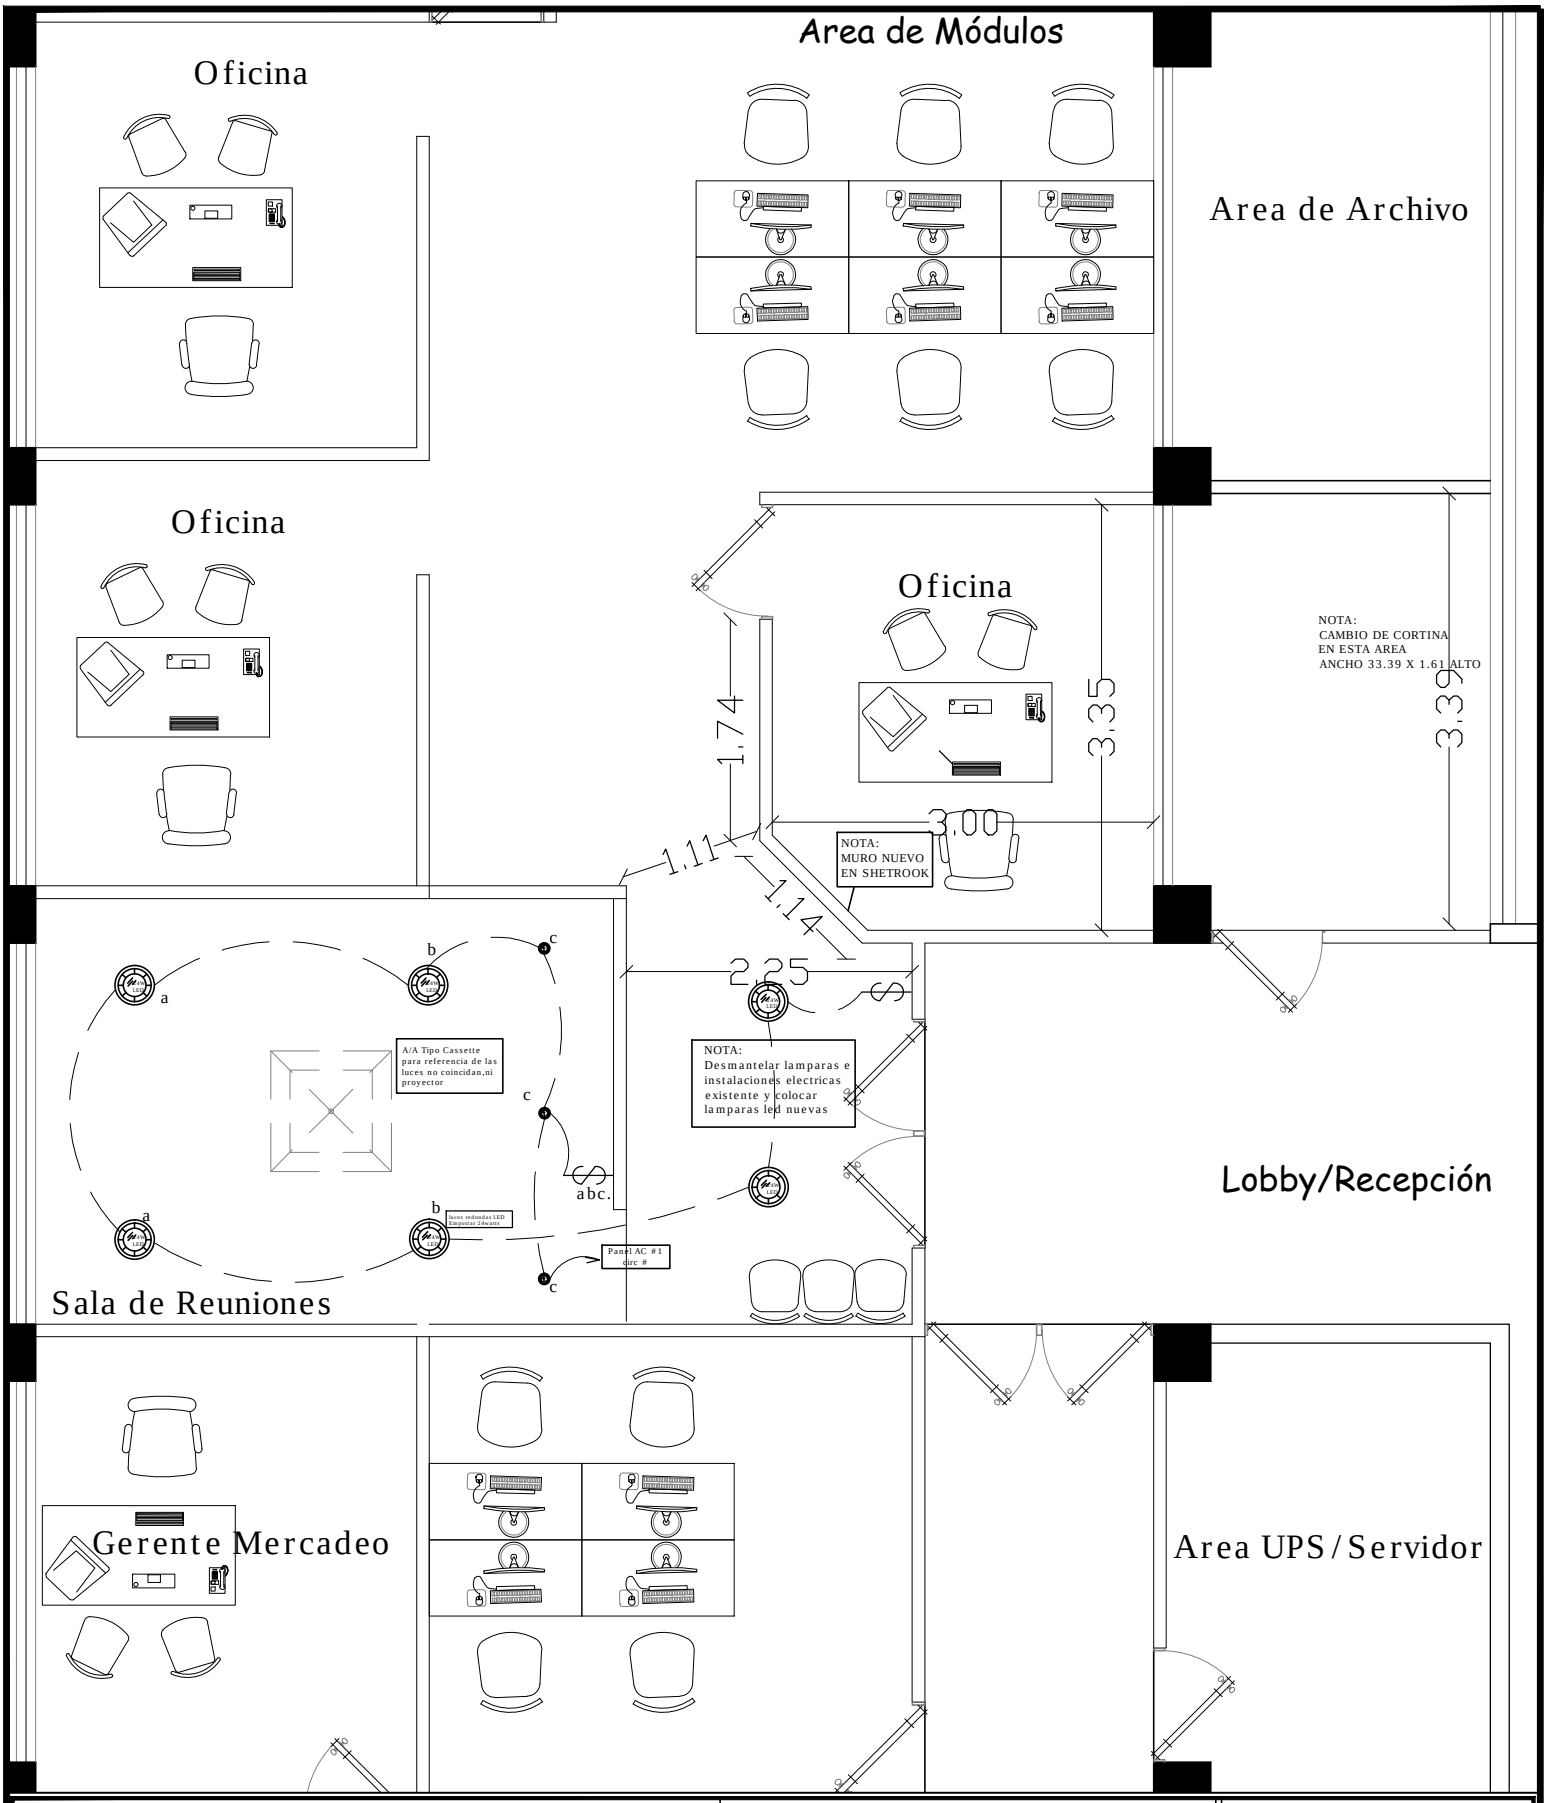

PROYECTO: SALON REUNIONES EDF.30 MARZO	PLANTA LUMINARIAS	
UBICACION: Sector SANTIAGO	NO. DE PLANO: SALON REUNIONES EDF.30 MARZO	
DISEÑO Y PLANIFICACION: GSSGG	**ESCALA:** N/A	**P.5**

edenorte