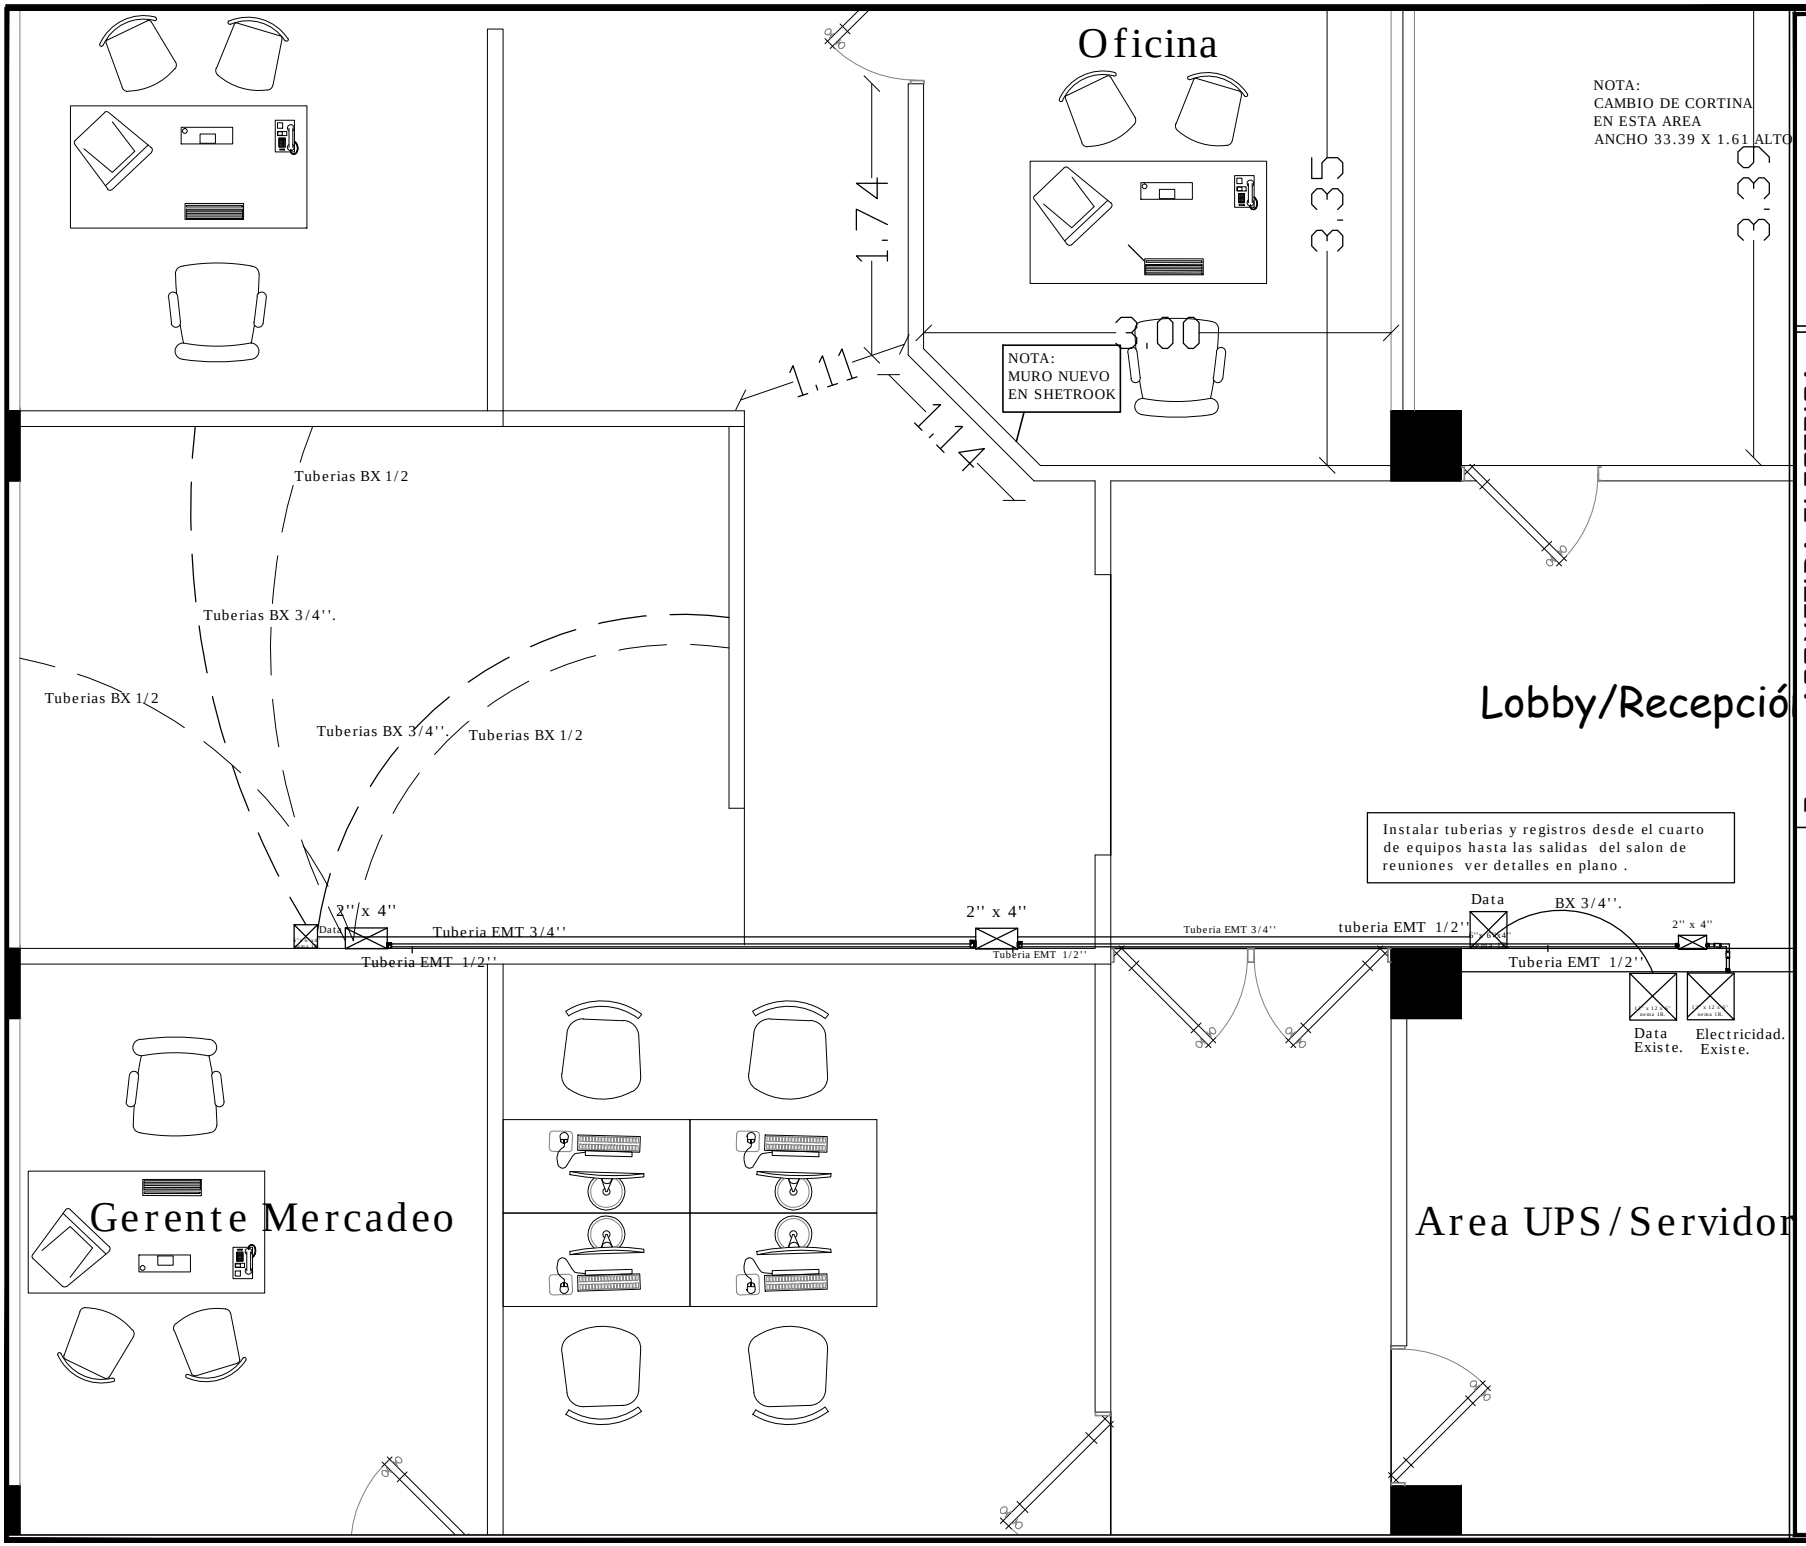

PROYECTO: SALON REUNIONES EDF.30 MARZO

UBICACION: Sector SANTIAGO

DISEÑO Y PLANIFICACION: GSSGG

PLANTA ACOMETIDA ELECTRICA

No. DE PLANO: SALON REUNIONES EDF.30 MARZO **P.6**

ESCALA: N/A