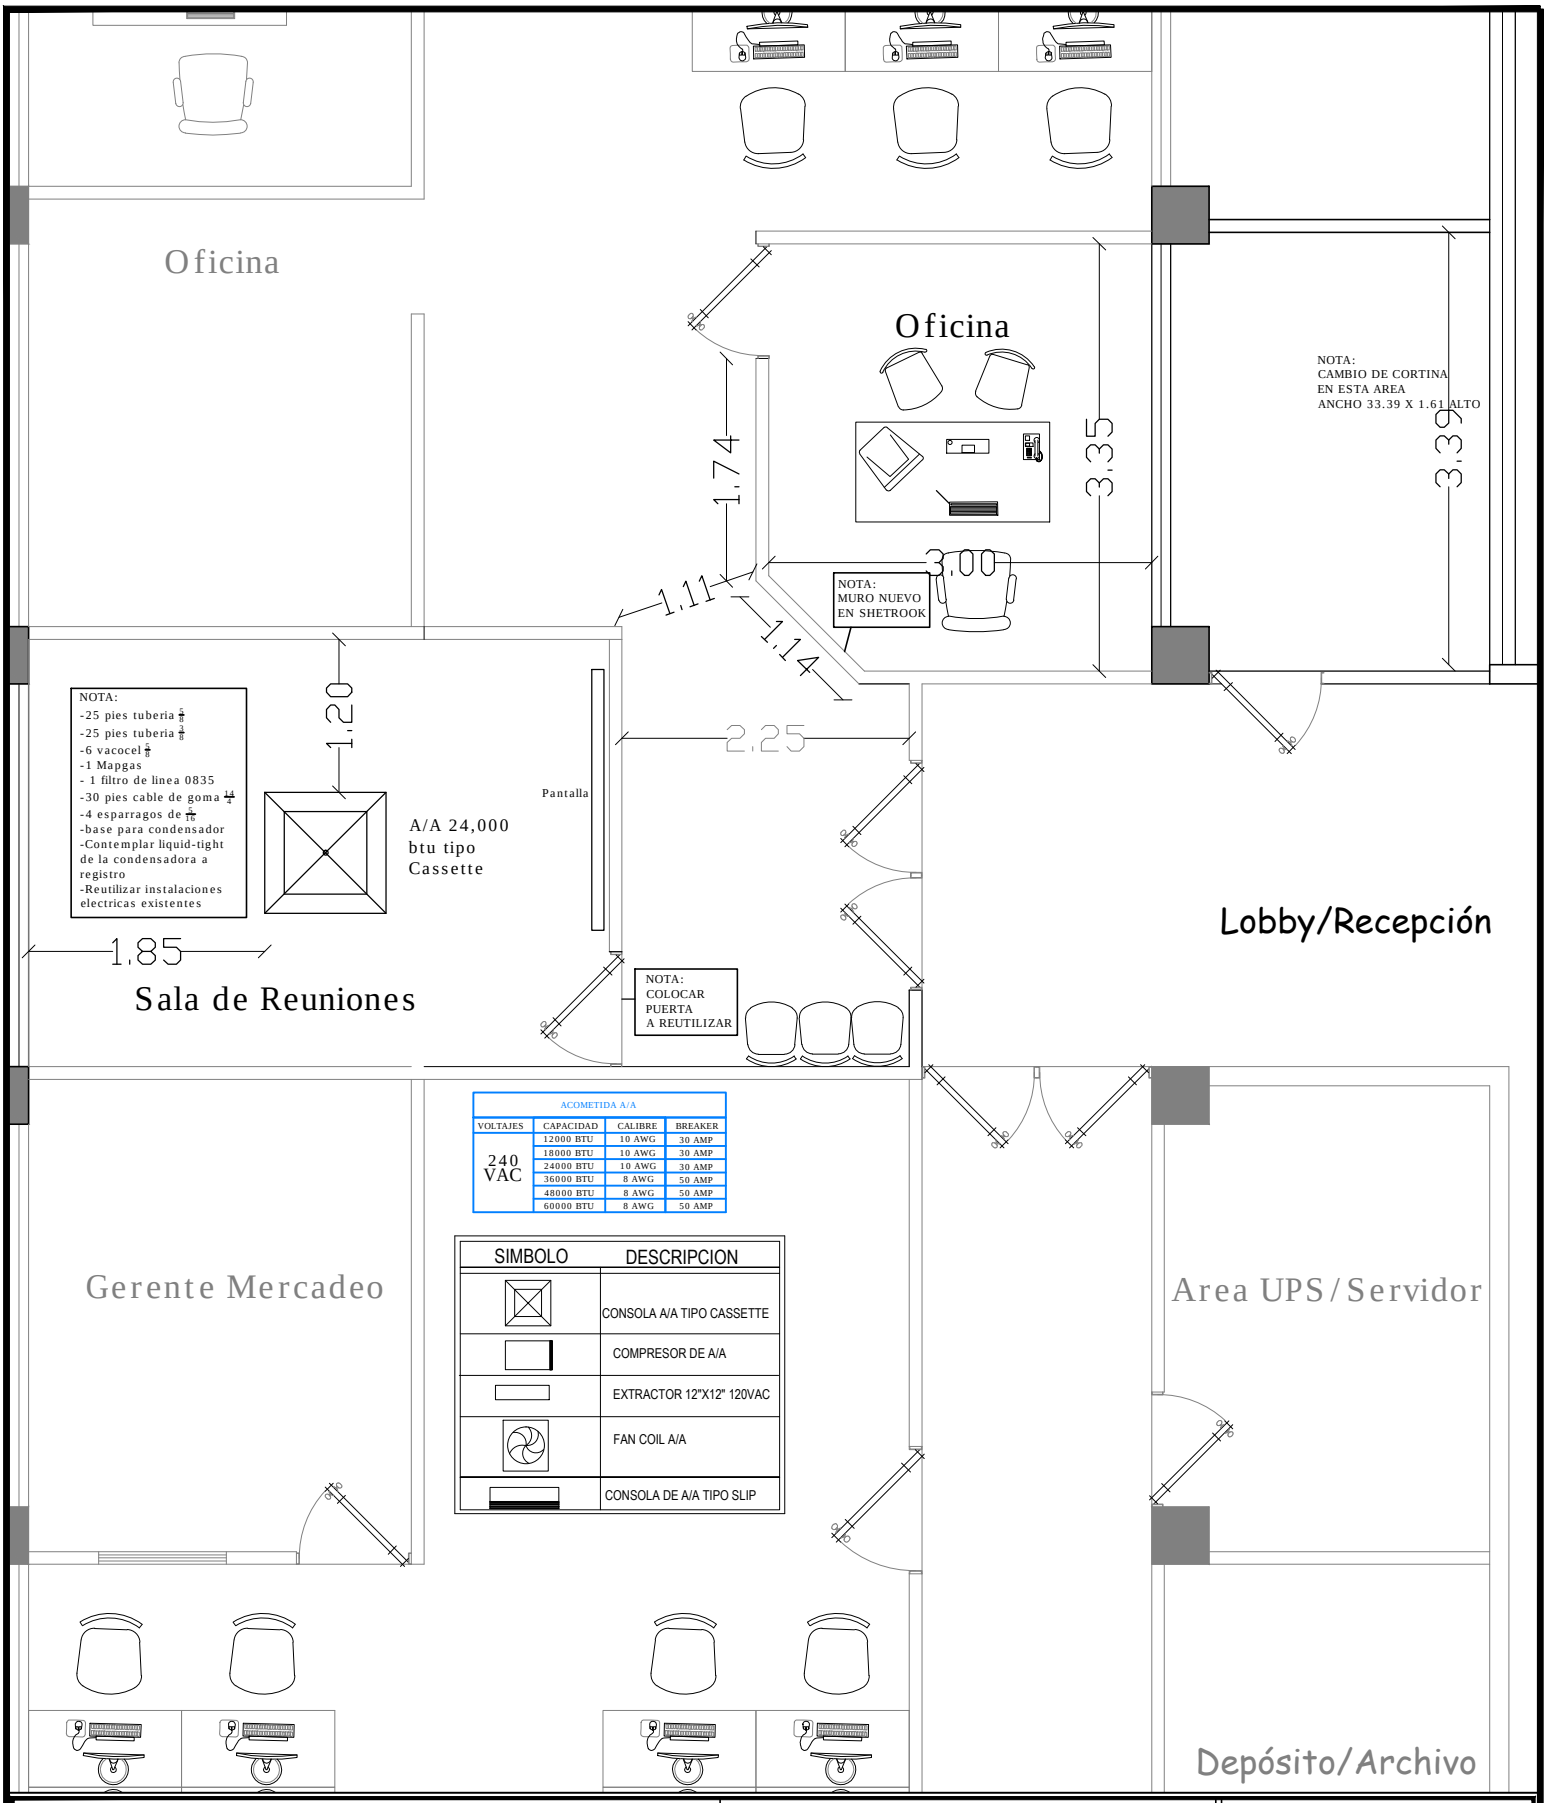

PROYECTO: SALON REUNIONES EDF.30 MARZO	PLANTA AIRE ACONDICIONADO	
UBICACION: Sector SANTIAGO	NO. DE PLANO: SALON REUNIONES EDF.30 MARZO	
DISEÑO Y PLANIFICACION: GSSGG	**ESCALA:** N/A	**P.7**

edenorte