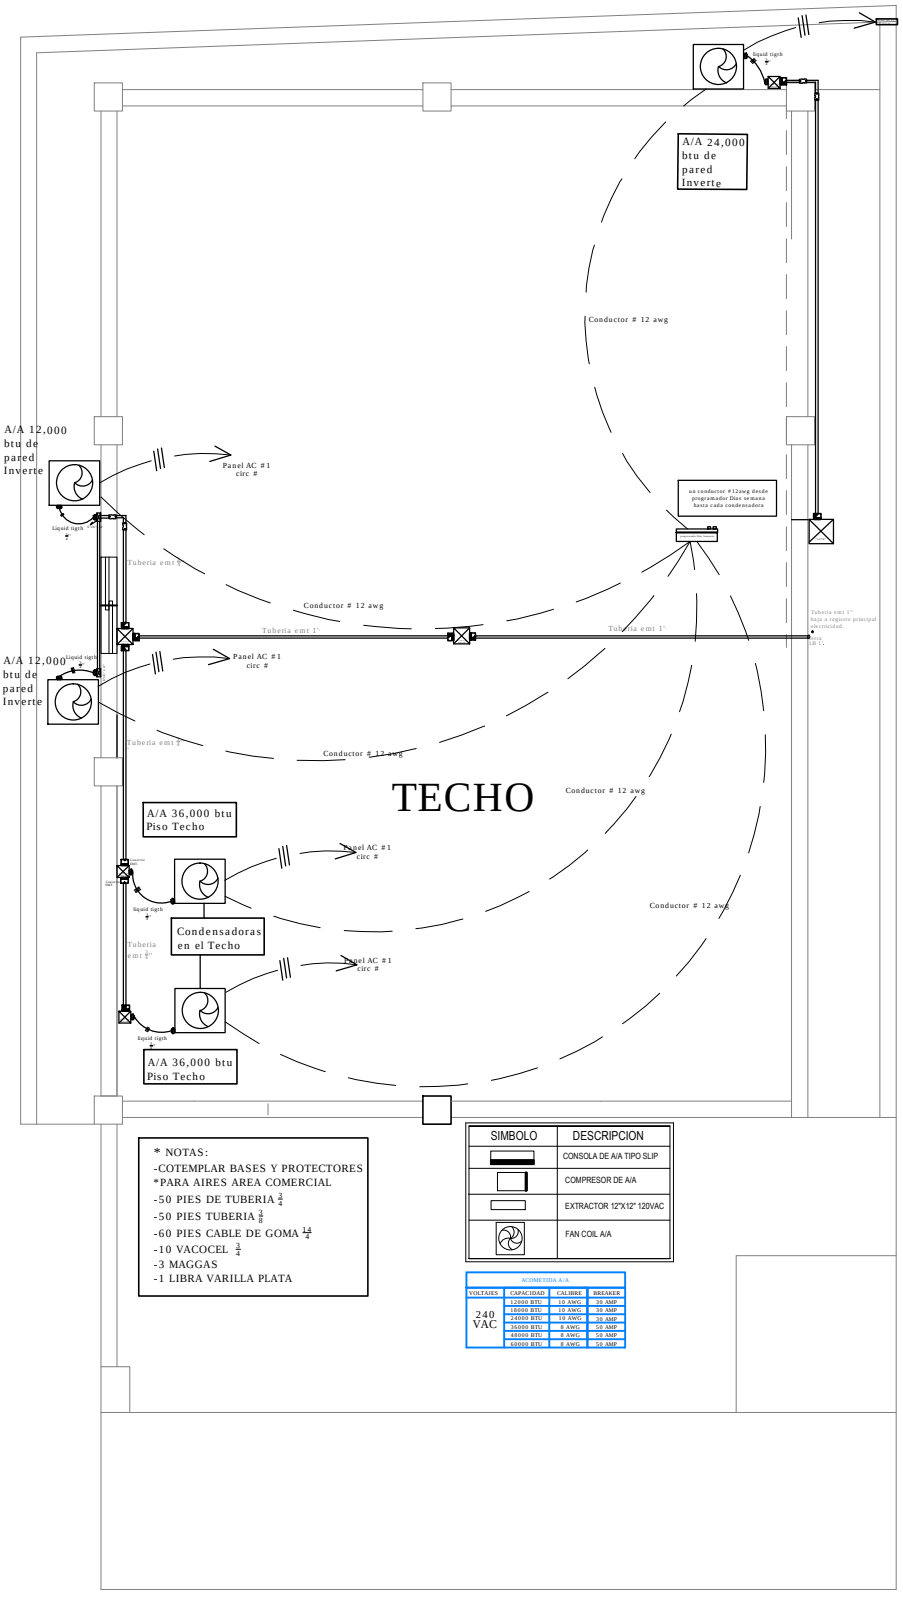

OOCC SAJOMA
PLANTA ACOMETIDA A/A

PROYECTO: OC SAN JOSE DE LAS MATAS	**PLANTA ACOMETIDA AIRES ACONDICIONADOS**	
UBICACION: Sector SANTIAGO	**NO. DE PLANO:** OC SAN JOSE DE LAS MATAS	
DISEÑO Y PLANIFICACION: GSSGG	**ESCALA:** N/A	**P.12**