


H: Piso/Viga 3.04mt  
Piso/Techo 3.35mt

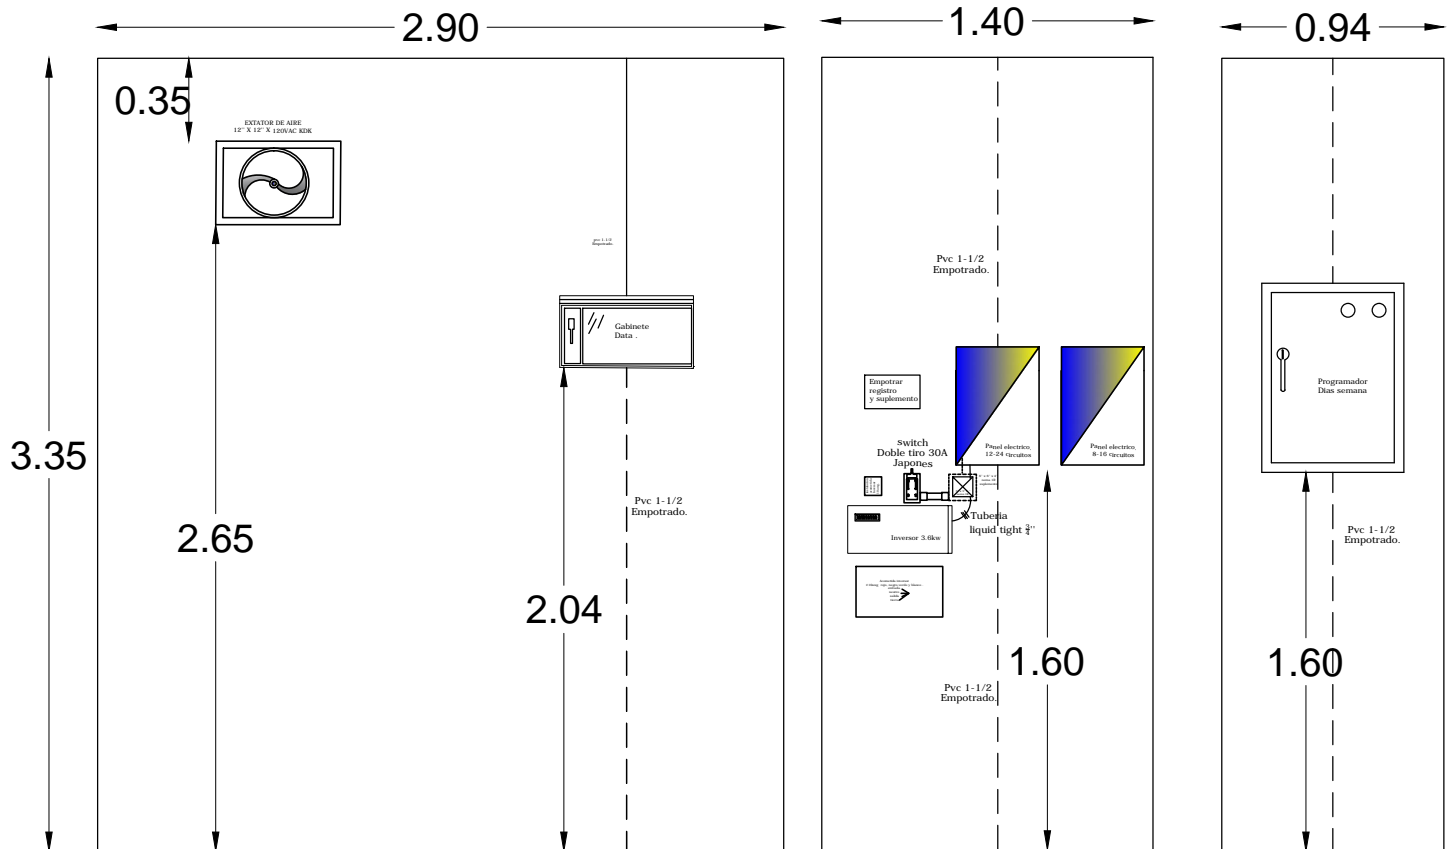

OOCC SAJOMA.  
ELEVACION CUARTO DE EQUIPOS .

**PROYECTO:** OC SAN JOSE DE LAS MATAS

**UBICACION:** Sector SANTIAGO

**DISEÑO Y PLANIFICACION:** GSSGG

**ELEV. CUARTO DE EQUIPO**

**NO. DE PLANO:**  
OC SAN JOSE DE LAS MATAS

**ESCALA:** N/A

**P.05**

