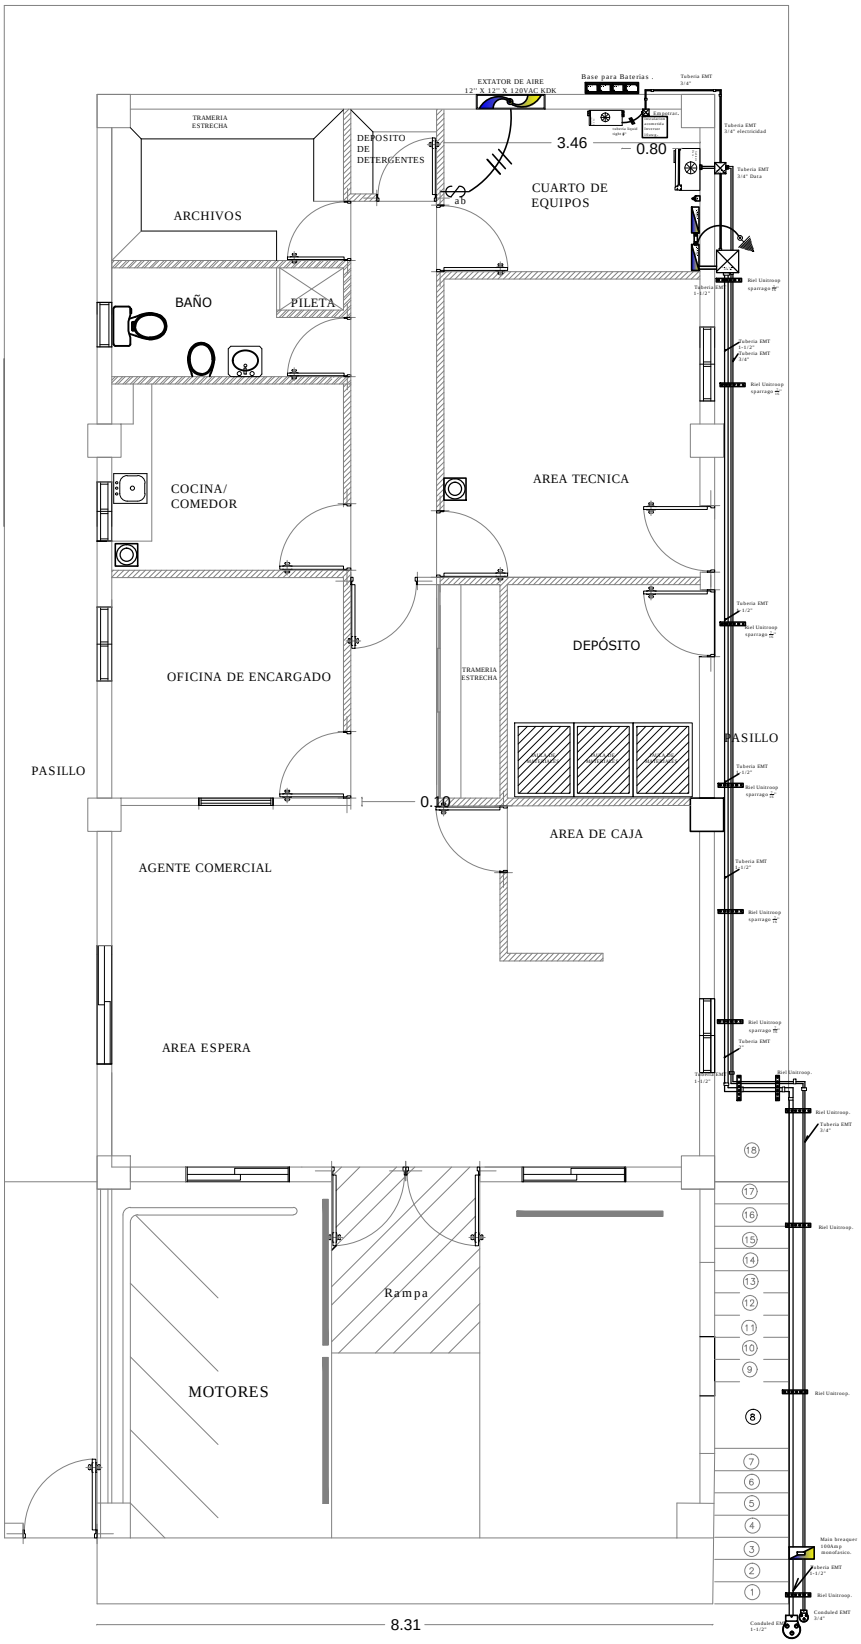

OOCC CAYETANO GERMOSEN

PLANTA ACOMETIDA PRINCIPAL
ELECTRICIDAD Y TELEFONICA .

PROYECTO: CAYETANO GERMOSEN	**PLANTA ACOMETIDA PRINCIPAL ELECTRICIDAD**	
UBICACION: Sector LA VEGA	**NO. DE PLANO:** CAYETANO GERMOSEN	
DISEÑO Y PLANIFICACION: GSSGG	**ESCALA:** N/A	**P.04**