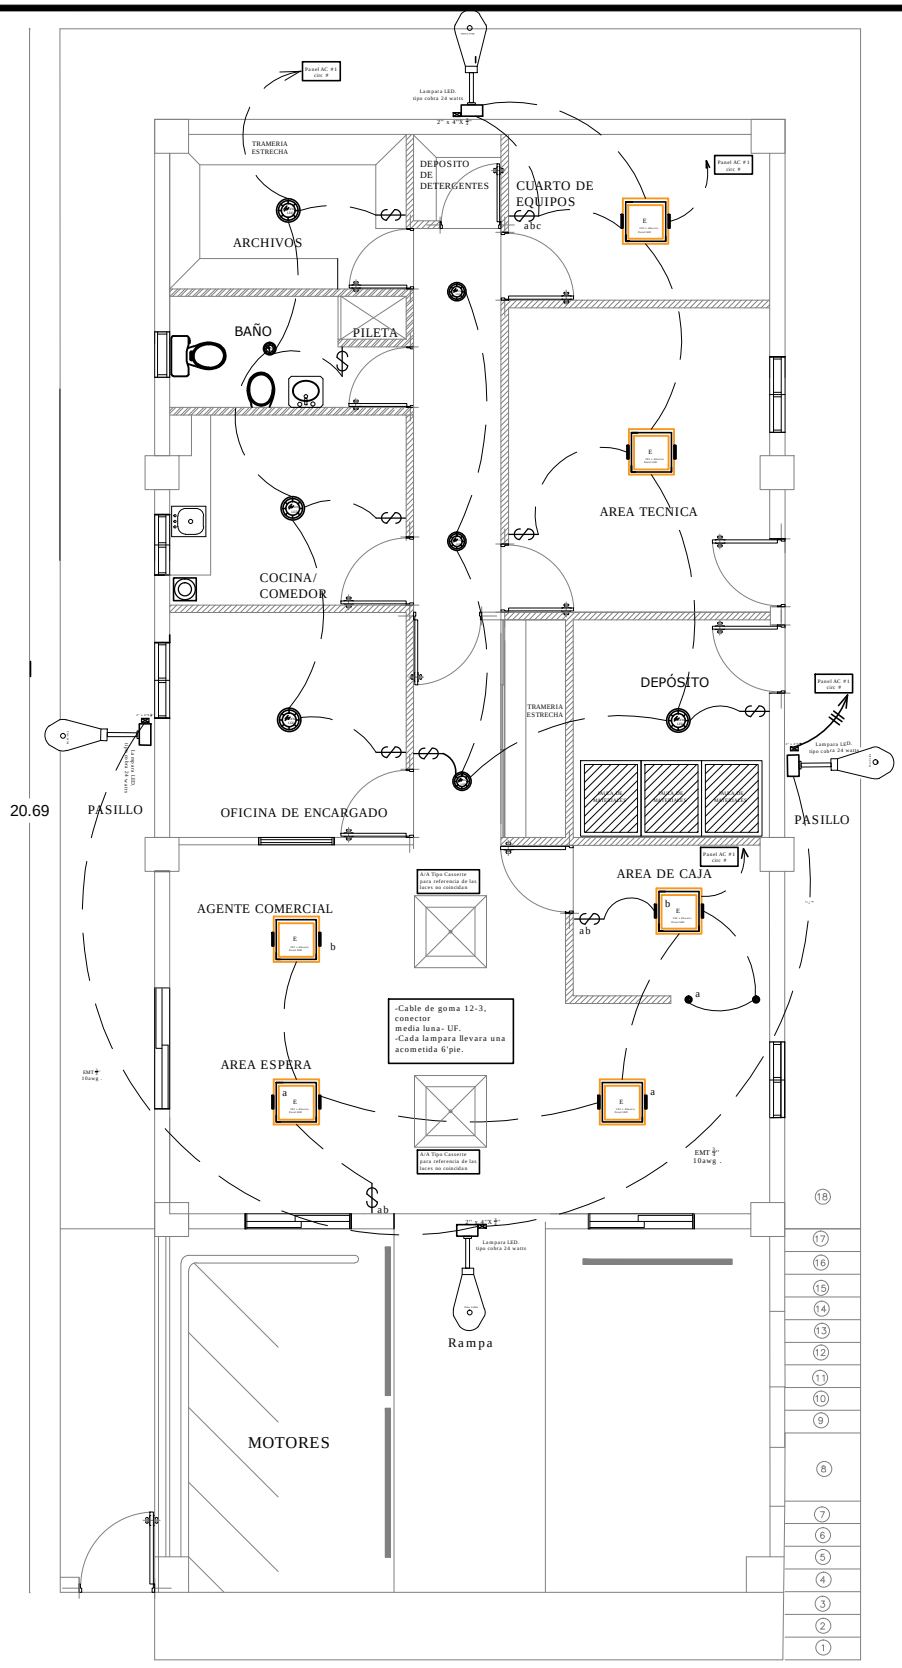

OOCC CAYETANO GERMOSEN

PLANTA LUMINARIAS

PROYECTO: CAYETANO GERMOSEN	**PLANTA LUMINARIAS**	
UBICACION: Sector LA VEGA	**NO. DE PLANO:** CAYETANO GERMOSEN	
DISEÑO Y PLANIFICACION: GSSGG	**ESCALA:** N/A	**P.07**