

# OPERACION LOCAL 2130 PLANTA ACOMETIDA AIRES ACONDICIONADOS


## NOTAS:

- BASE EN HIERRO
- 50 PIES DE TUBERIA 5/8
- 50 PIES TUBERIA  $\frac{3}{8}$
- 10 TIRAS DE VACOCEL  $\frac{3}{4}$
- 75 PIES COBLE  $\frac{14}{4}$
- 2 FILTROS DE LINEA

Fijar Riel Unitroop  
con uretano color negro

Panel B  
existente

Panel A  
existente

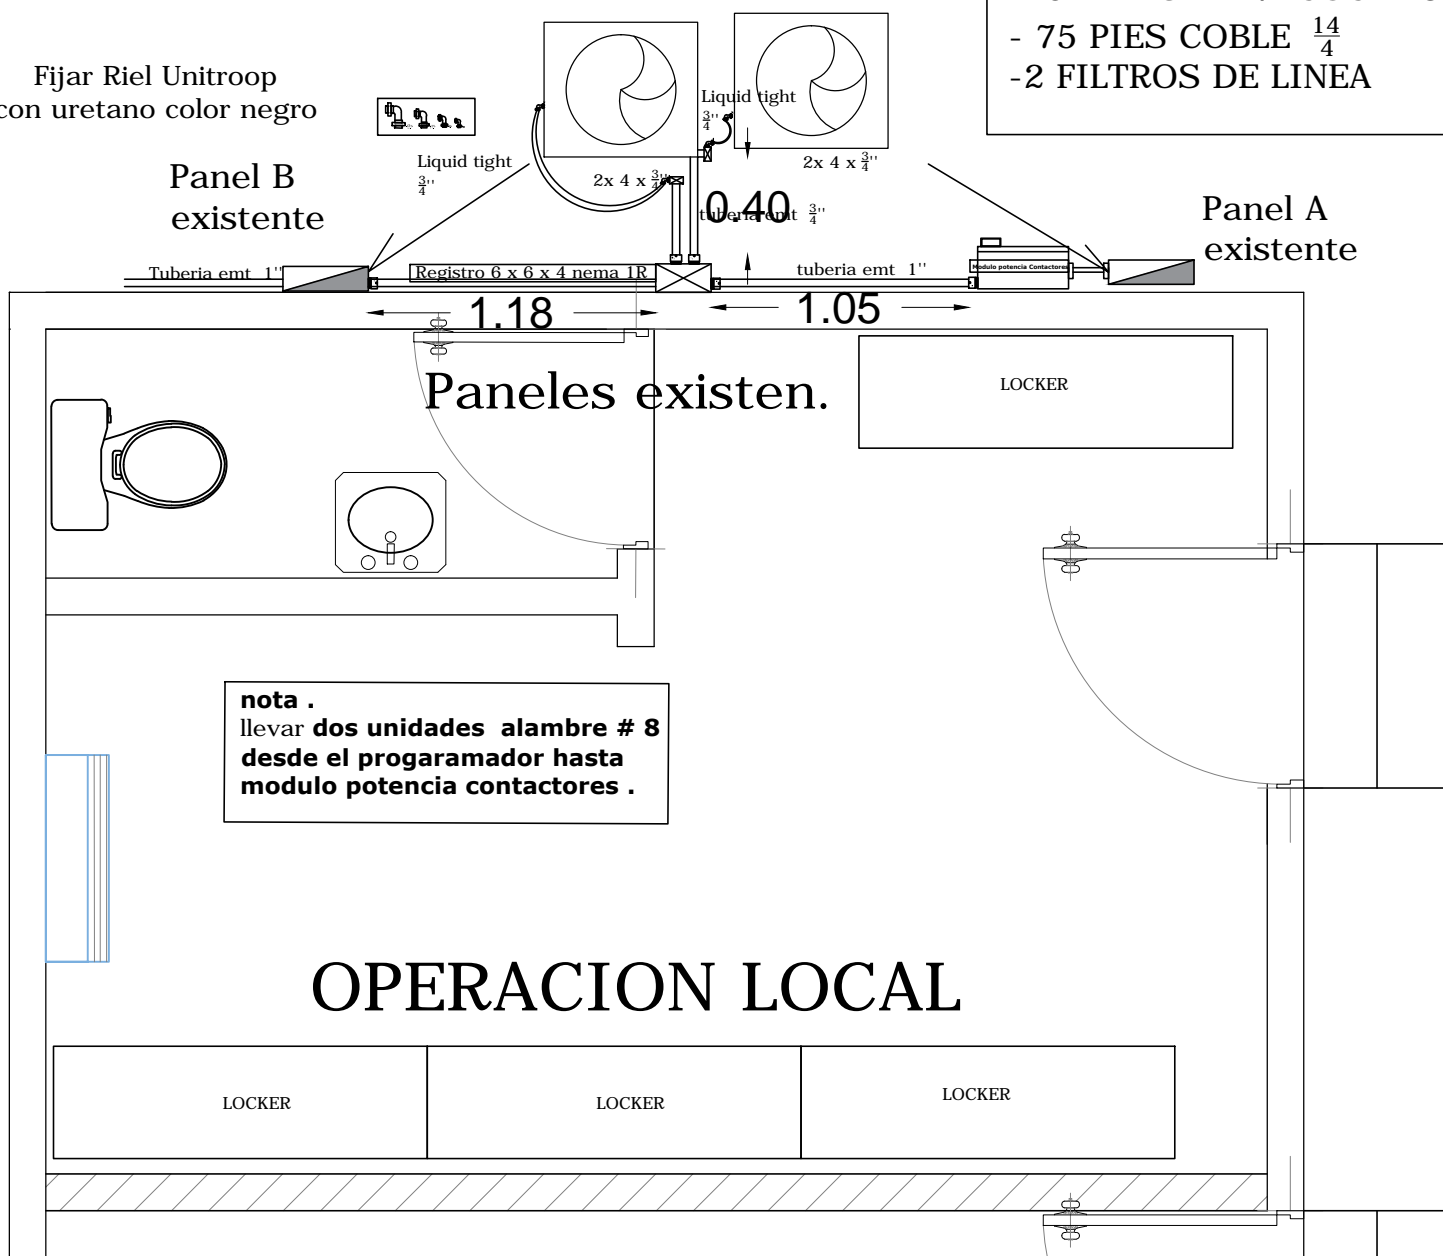

**nota .**  
llevar **dos unidades** alambre # 8  
**desde el programador** hasta  
**modulo potencia contactores .**

## OPERACION LOCAL

**PROYECTO:** OPERACION LOCAL 2130

**UBICACION:** Sector SANTIAGO

**DISEÑO Y PLANIFICACION:** GSSGG

**PLANTA AIRES ACONDICIONADOS**

**NO. DE PLANO:**  
OPERACION LOCAL 2130

**ESCALA:** N/A

**P.13**