


H= PISO/TECHO 3.88
PISO/PLAFON 3.28

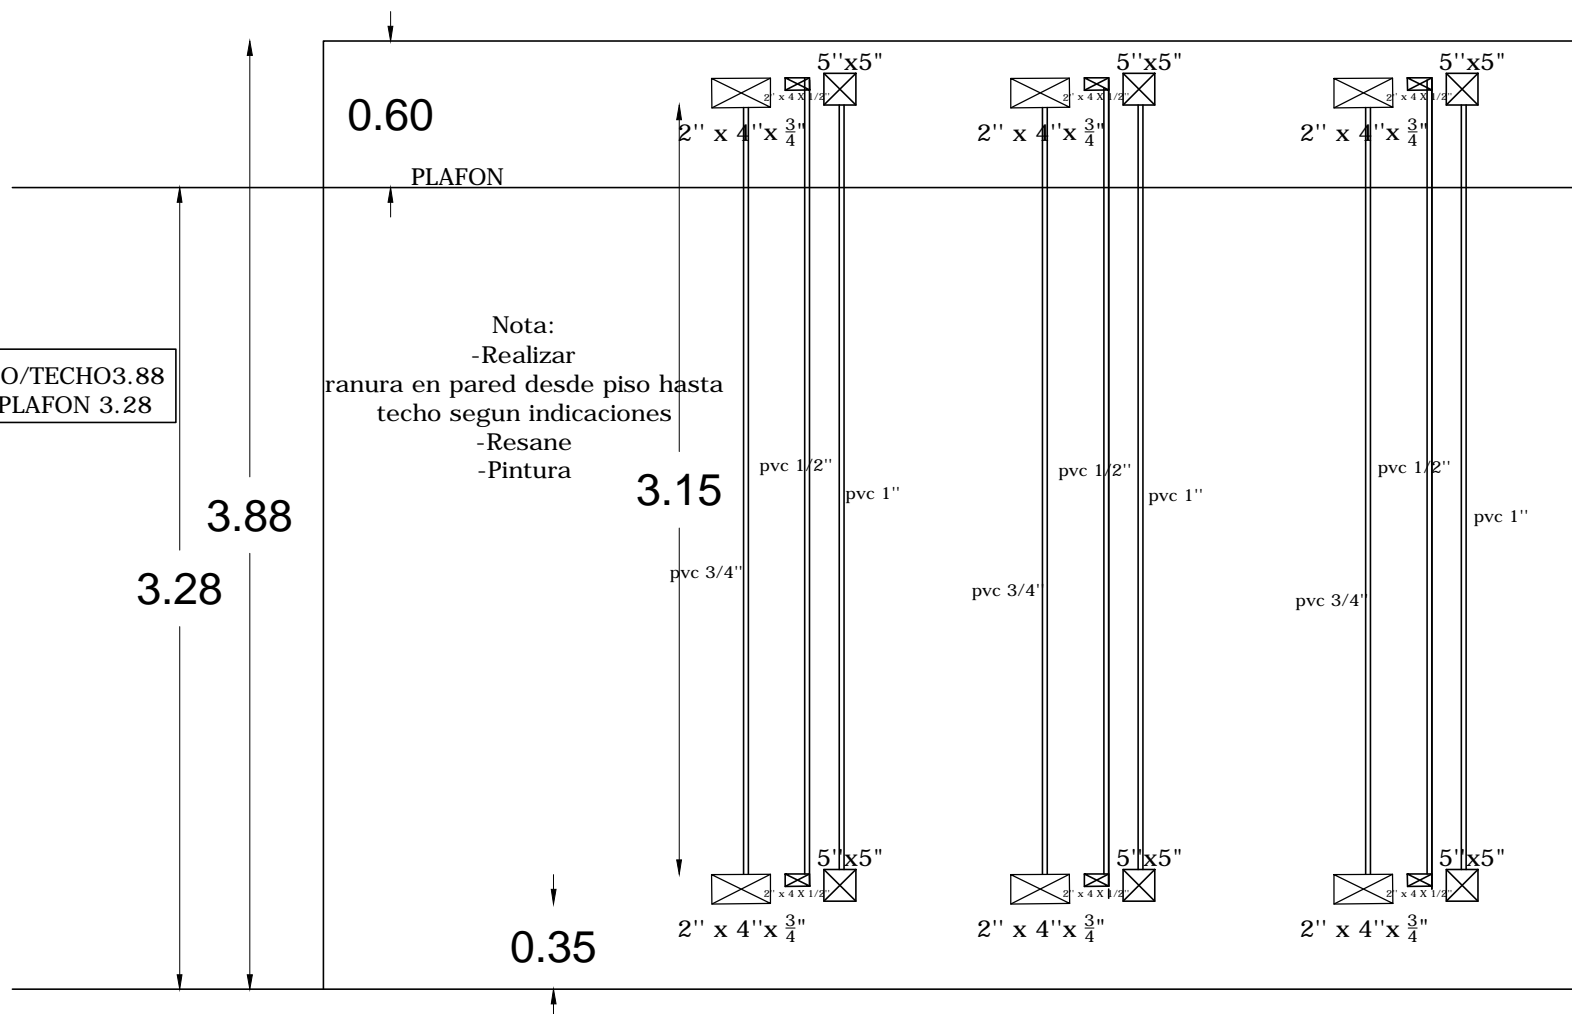

OPERACION LOCAL 2130 ELEVACION TUBERIAS Y REGISTROS EN PARED

PROYECTO: OPERACION LOCAL 2130	ELEVACION TUBERIA Y REGISTROS EN PARED	
	NO. DE PLANO: OPERACION LOCAL 2130	
	ESCALA: N/A	

P.09