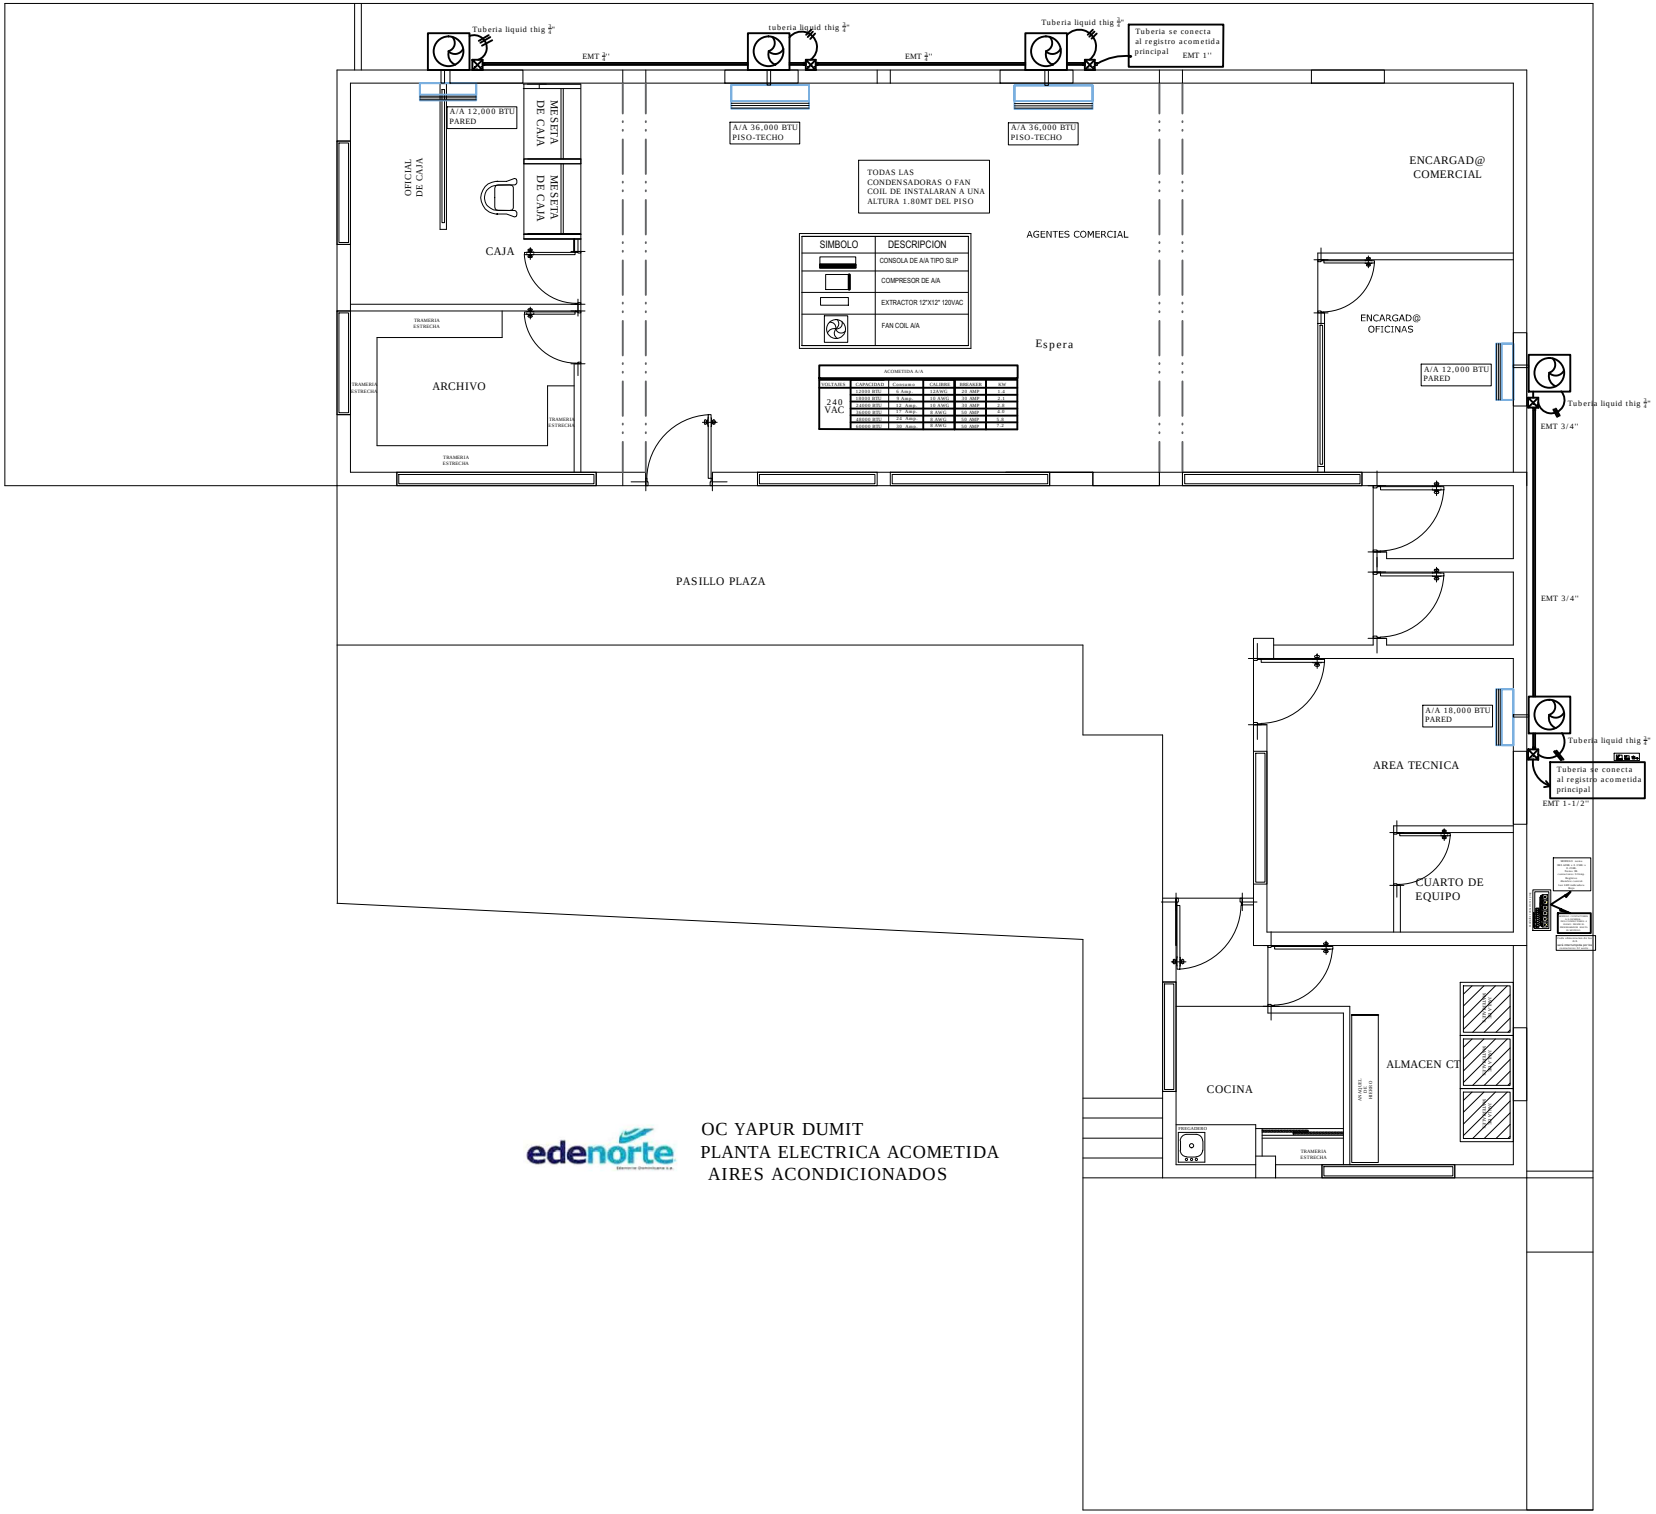

PROYECTO: OC YAPUR DUMIT

UBICACION: Sector SANTIAGO

DISEÑO Y PLANIFICACION: GSSGG

PLANTA ELECTRICA ACOMETIDA AIRES ACONDICIONADOS

No. de Plano: OC YAPUR DUMIT

Escala: N/A

P.05