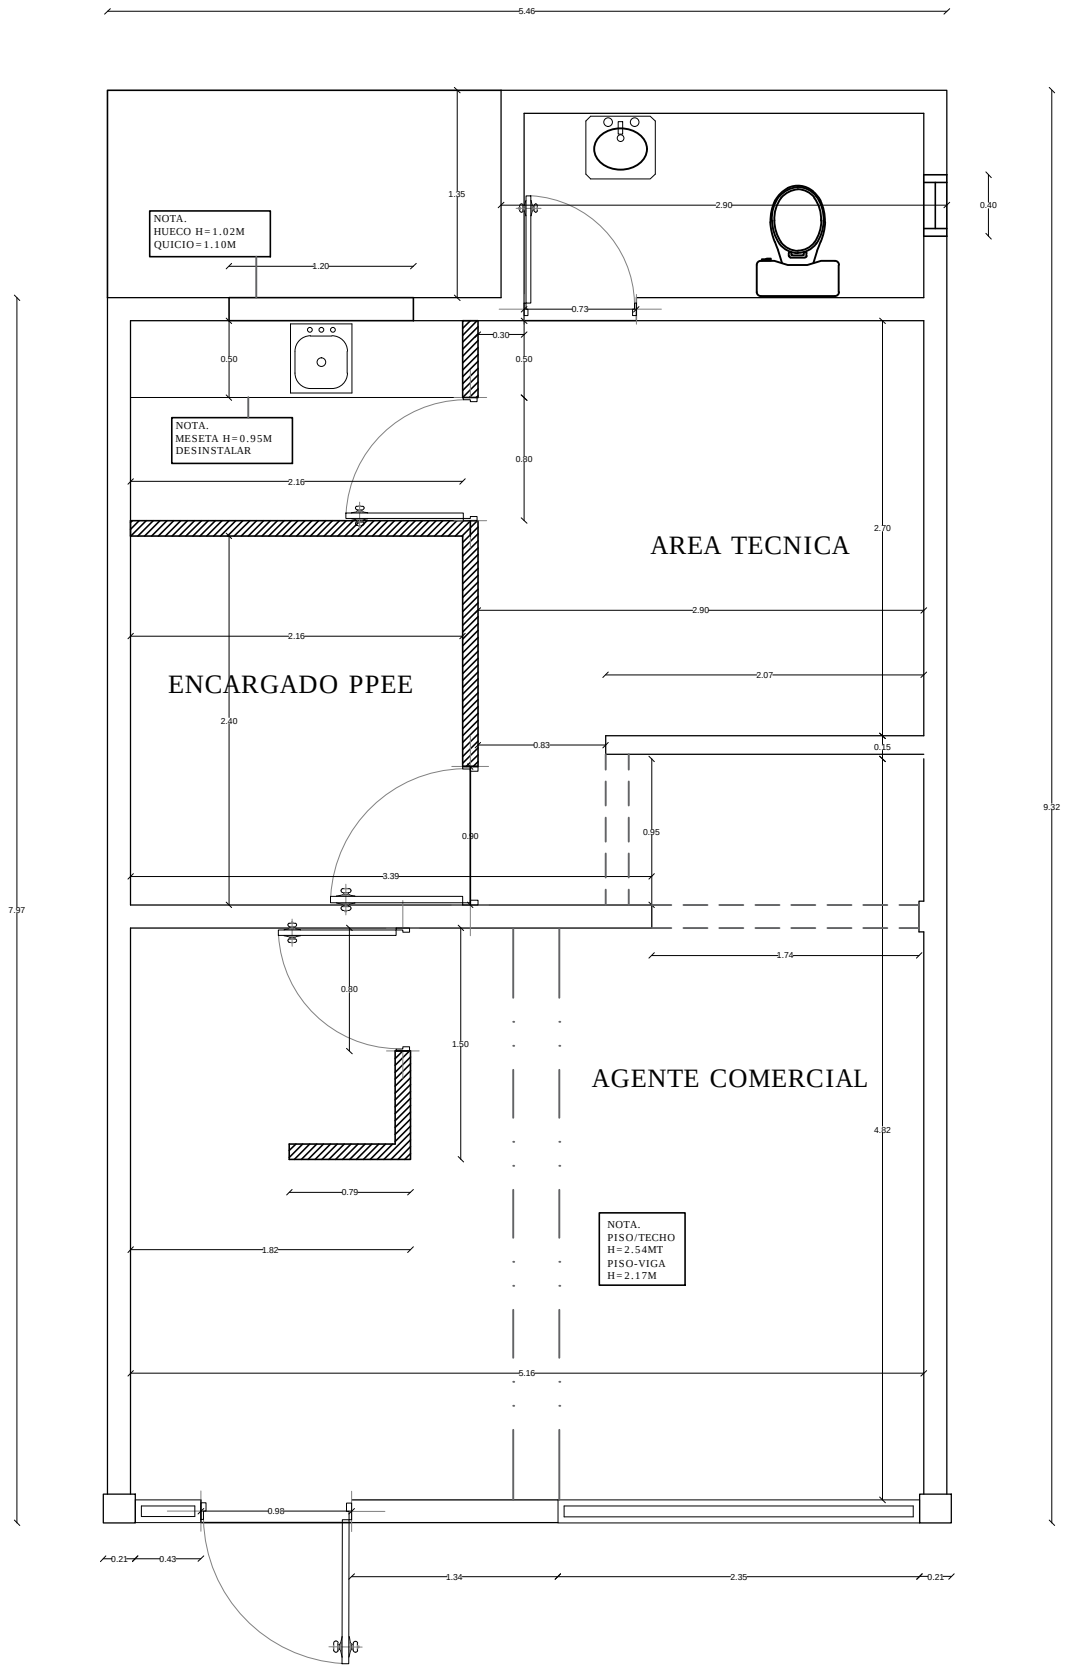

edenorte BARRANCA

PLANTA ARQUITECTONICA ACTUAL

PROYECTO: ANEXO BARRANCA	PLANTA ARQUITECTONICA ACTUAL DIMENSIONADA		edenorte
UBICACION: Sector LA VEGA	NO. DE PLANO: ANEXO BARRANCA		
DISEÑO Y PLANIFICACION: GSSGG	**ESCALA:** N/A	**P. 1**	