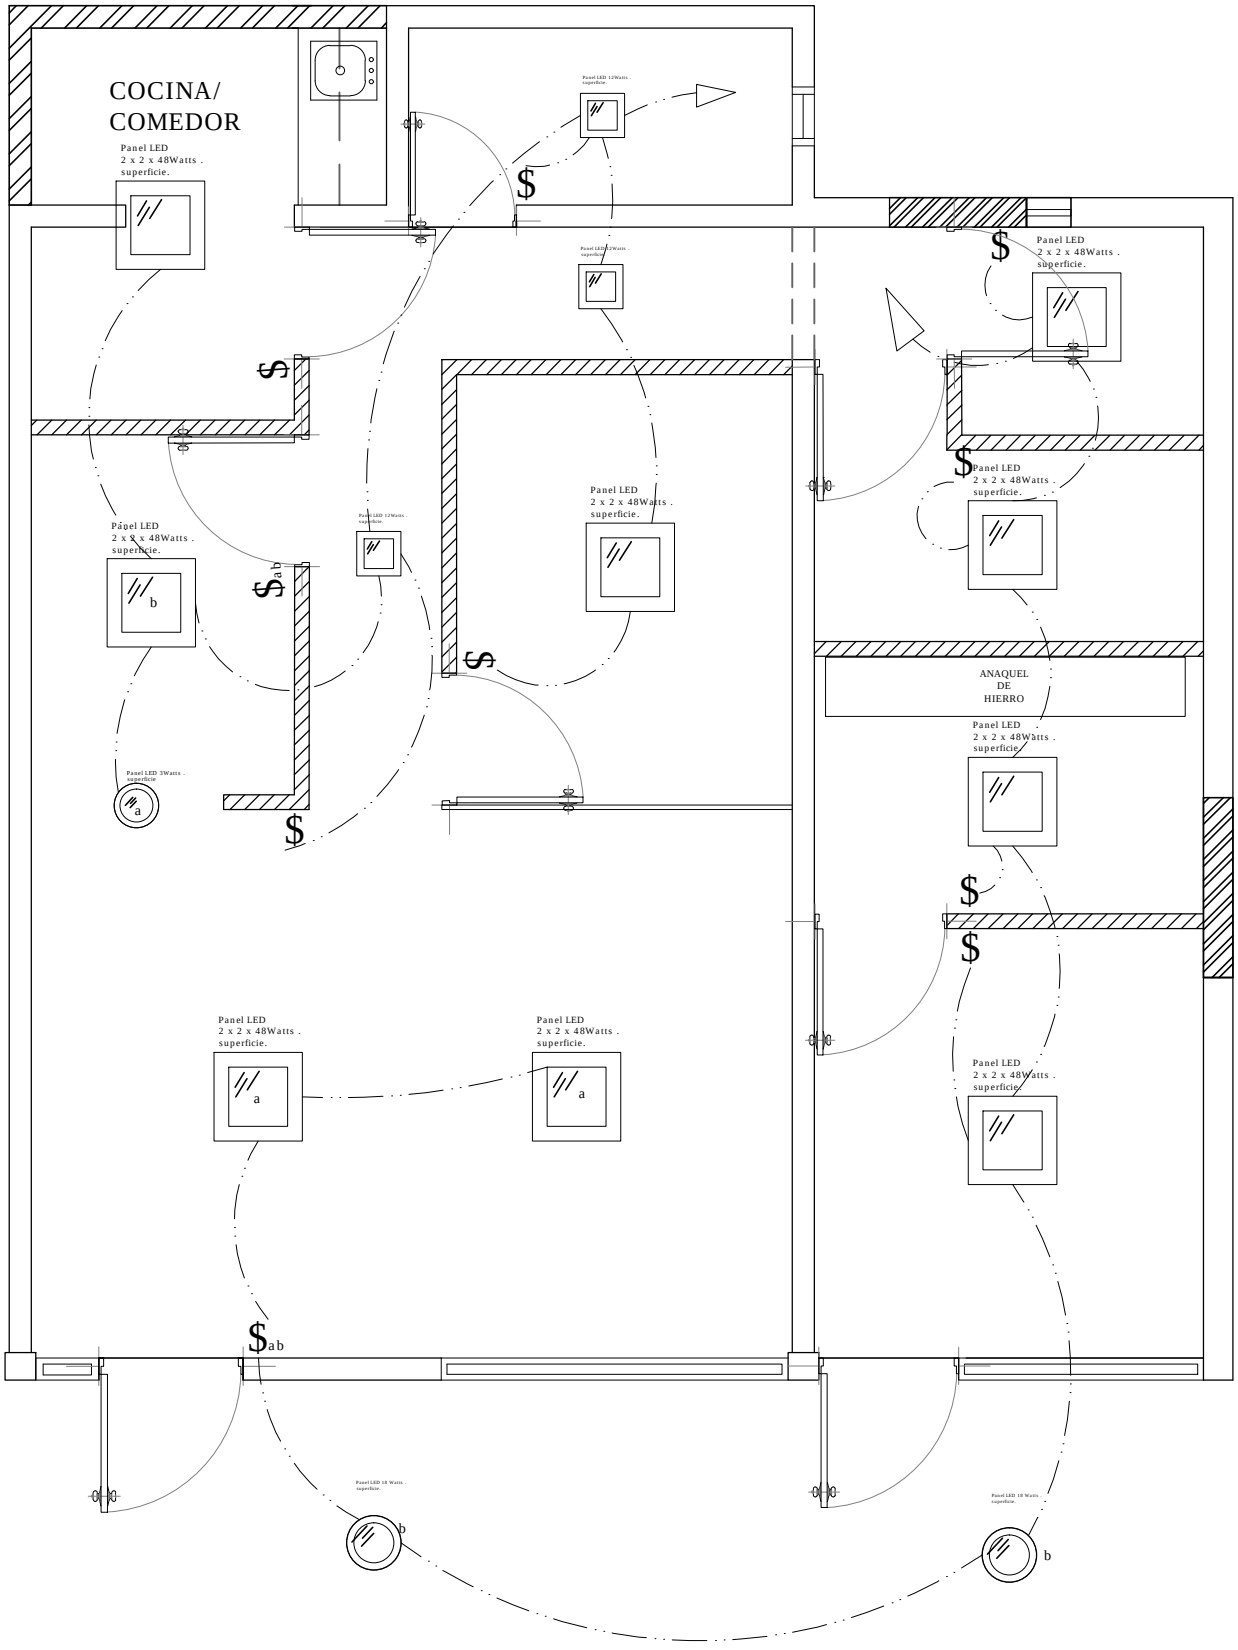

edenorte

BARRANCA

PLANTA Luminarias

PROYECTO: ANEXO BARRANCA	PLANTA ARQUITECTONICA AMUEBLADA LUMINARIAS		edenorte
UBICACION: Sector LA VEGA	NO. DE PLANO: ANEXO BARRANCA		
DISEÑO Y PLANIFICACION: GSSGG	**ESCALA:** N/A	**P.7**	