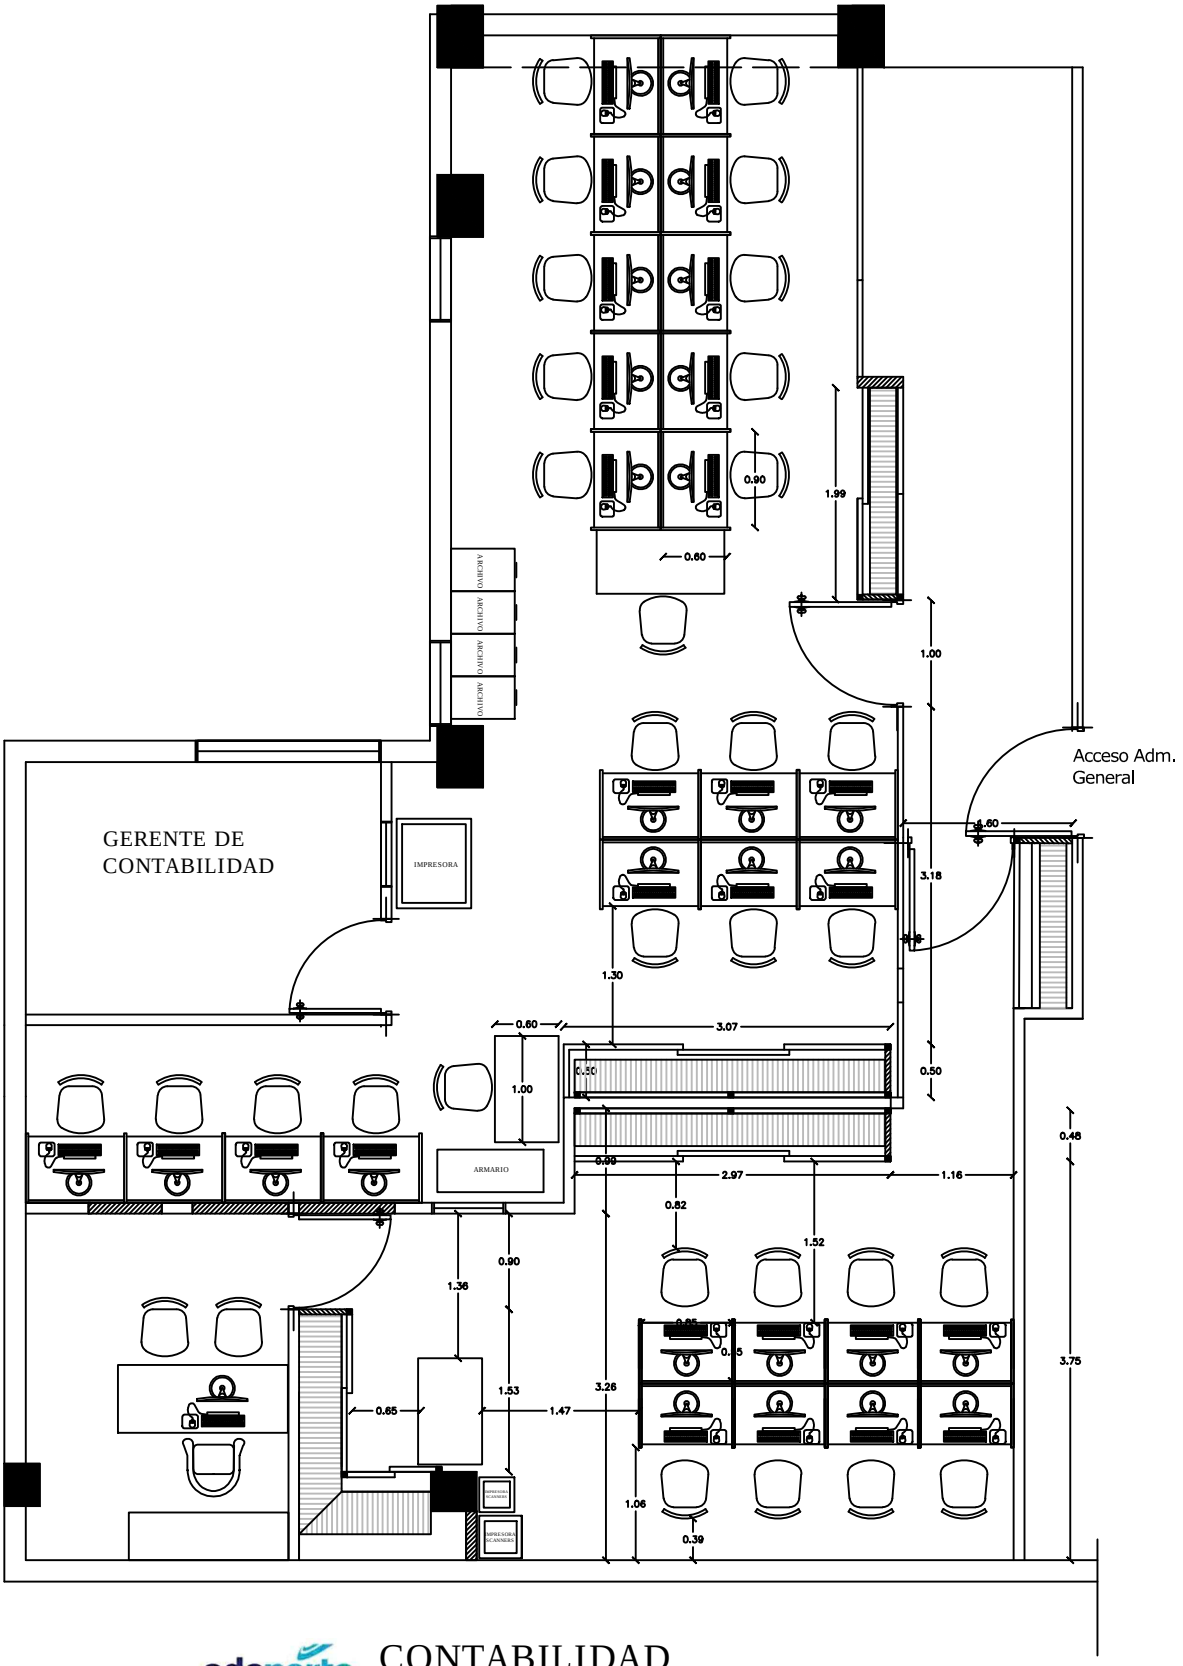

edenorte

CONTABILIDAD

PLANTA ARQUITECTONICA AMUEBLADA ACTUAL

PROYECTO: CONTABILIDAD	**PLANTA ARQUITECTONICA AMUEBLADA ACTUAL**	
UBICACION: Sector SANTIAGO	**NO. DE PLANO:** OOCC-CONTABILIDAD-00	
DISEÑO Y PLANIFICACION: GSSGG	**ESCALA:** N/A	**P. 0**