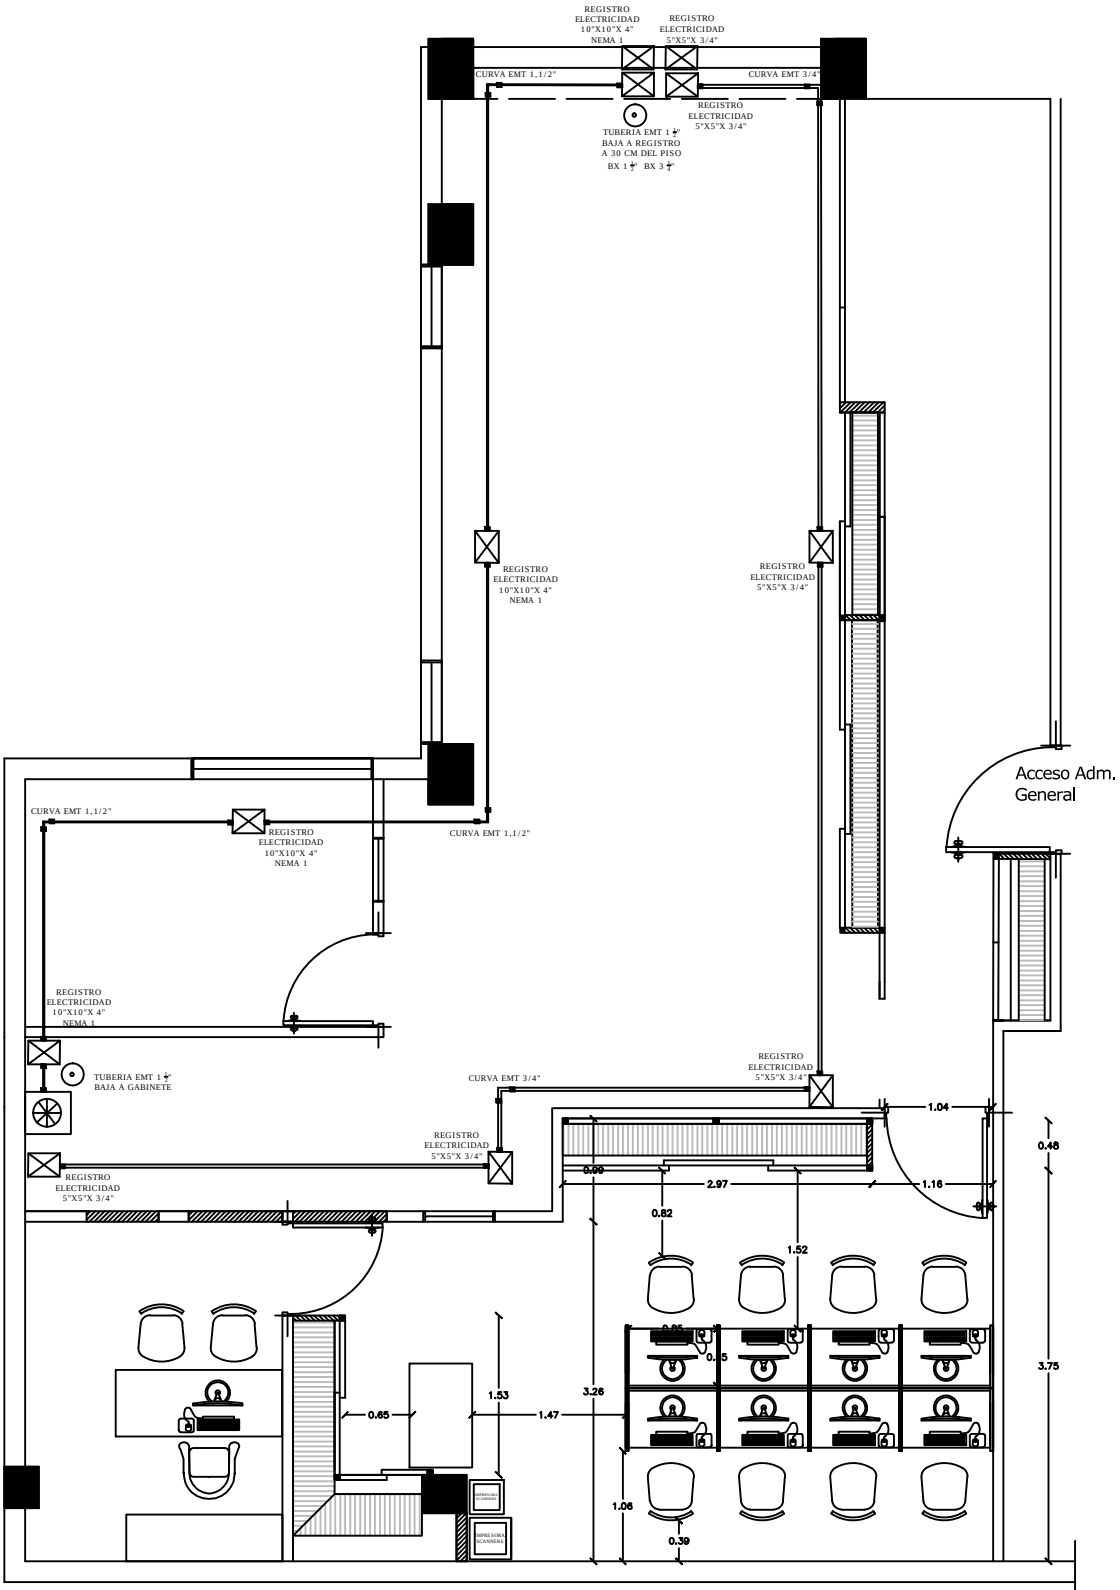

edenorte

CONTABILIDAD

PLANTA DE TUBERIAS Y REGISTROS

PROYECTO: CONTABILIDAD	**PLANTA DE TUBERIAS Y REGISTROS**	
UBICACION: Sector SANTIAGO	**NO. DE PLANO:** OOCC-CONTABILIDAD-03	
DISEÑO Y PLANIFICACION: GSSGG	**ESCALA:** N/A	**P. 3**