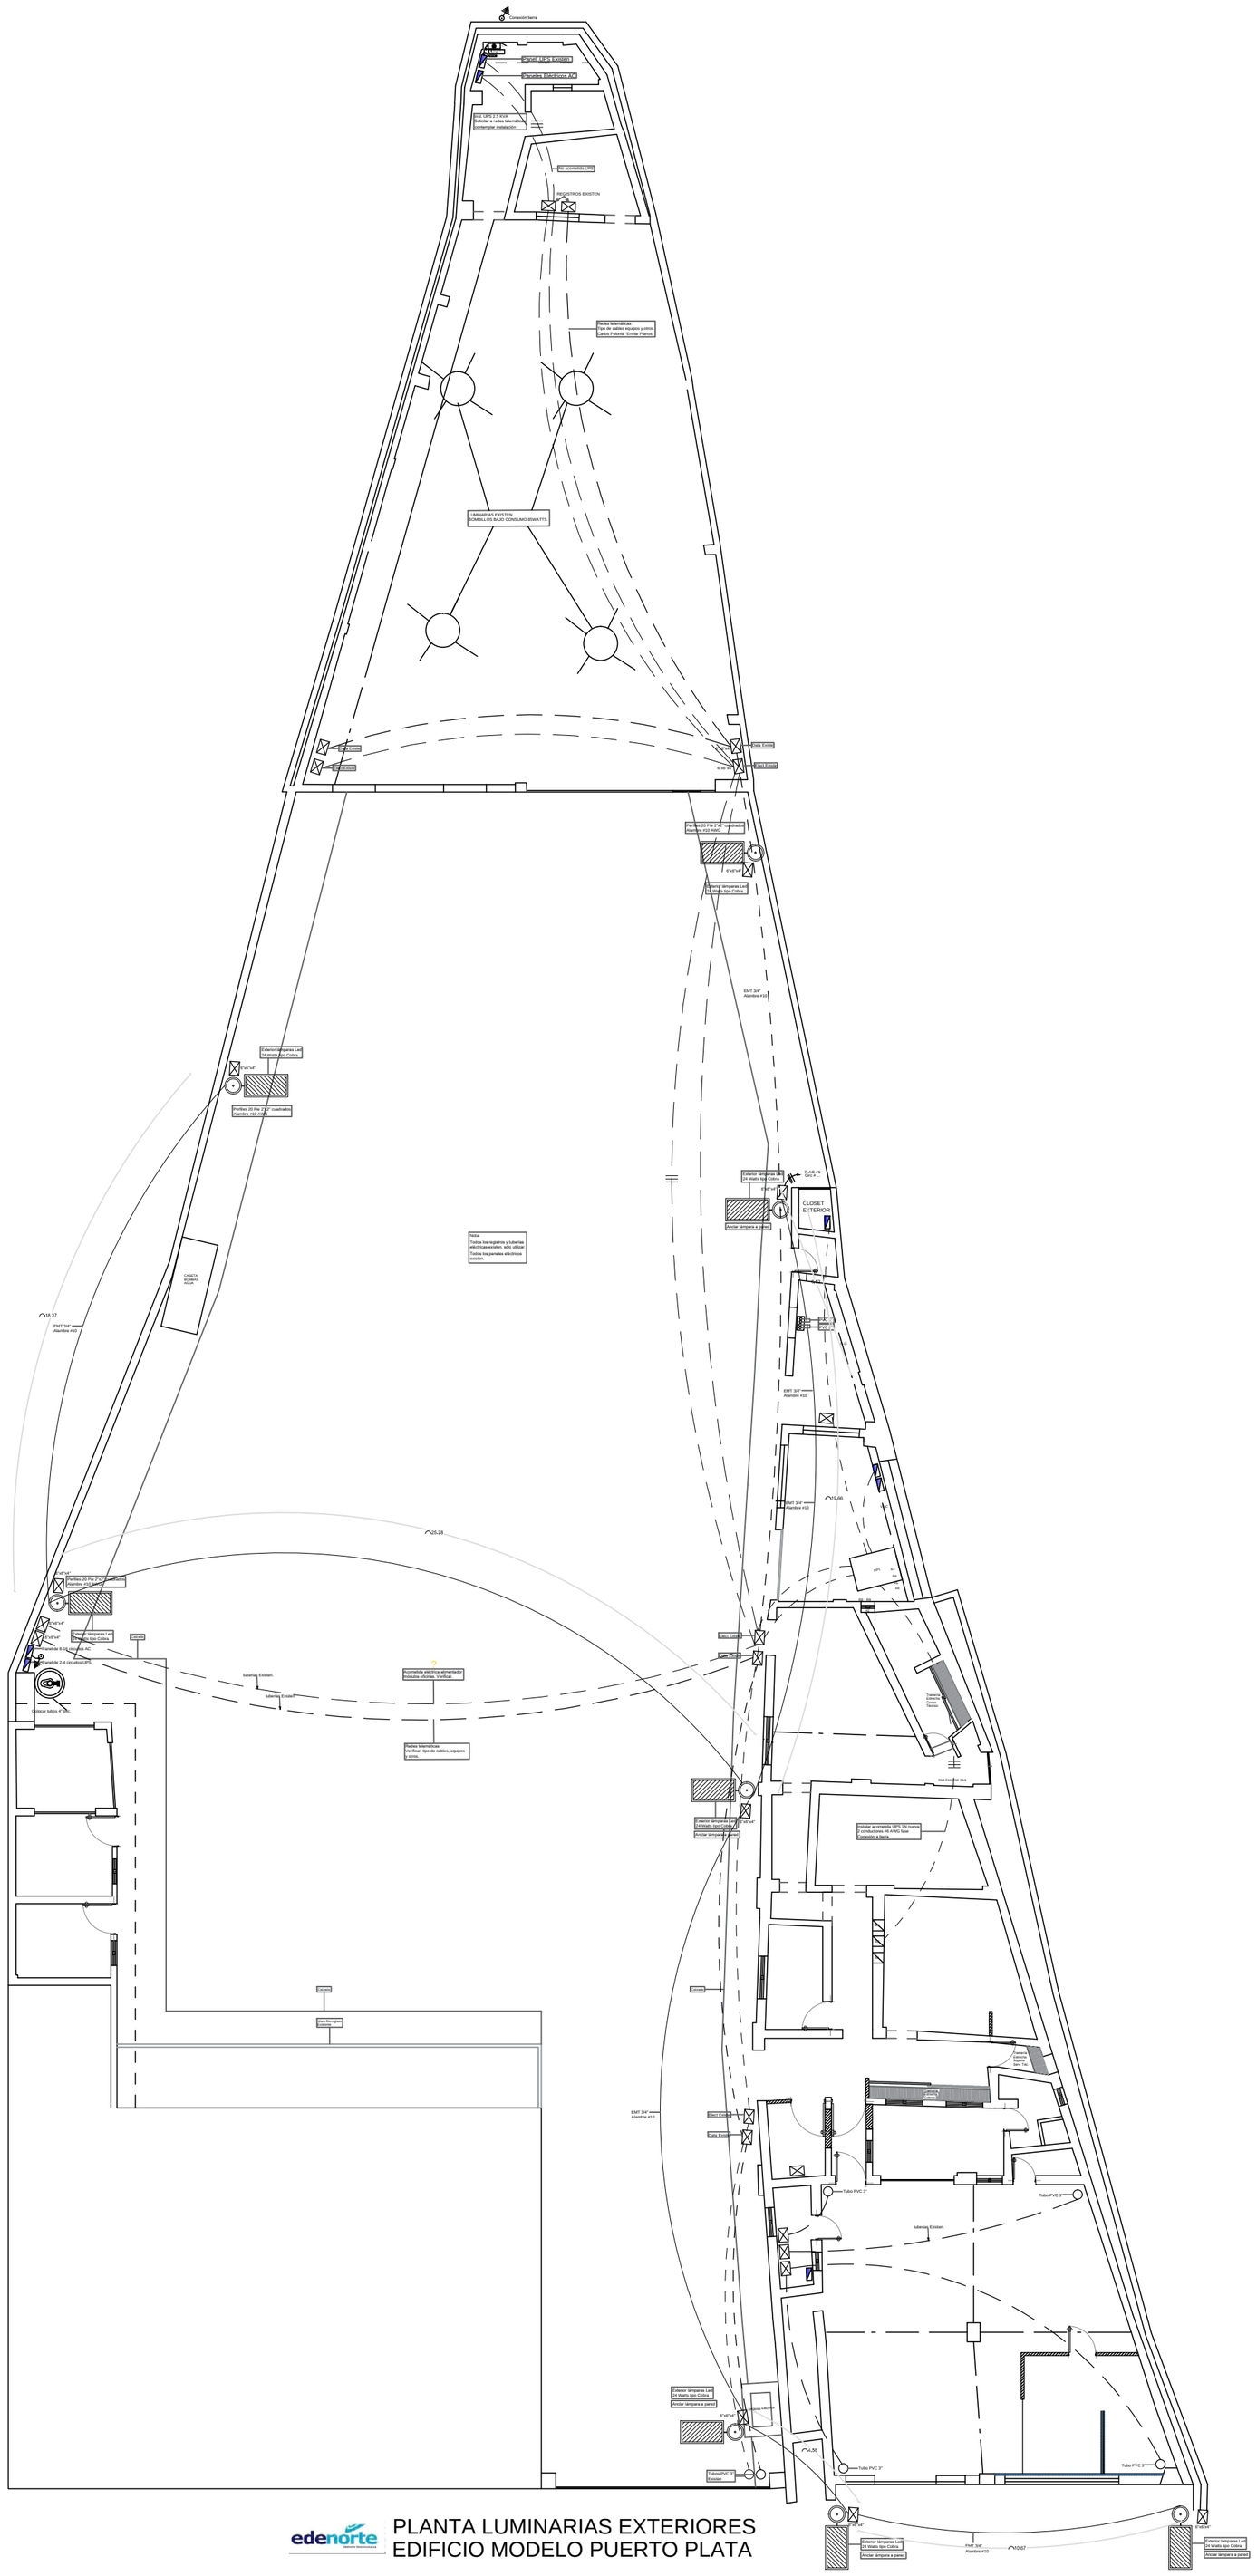
Conexión tierra
Caseta Bomba Agua
Caseta, Electrobomba y Pre
Nivel UPS 2.5 KVA
Instalar a redes telemátic
Suministrar instalación
Ver acometida UPS
REGISTROS EXISTEN
Redes telemáticas
Tipo de cables equipos y otros
Cerro Potencia "Circular Plantas"
LUMINARIAS EXISTEN
BOMBILLOS BAJO CONSUMO 85WATTS
Data Existe
Direct Existe
Data Existe
Direct Existe
Perfiles 20 Pre 2"x2" cuadrados
Alambre #10 AWG
Exterior lámparas Led
24 Watts tipo Colina
Anclar lámpara a pared