


Inciluir instalación
del controlador luces exteriores
ver detalles en planos # 1

Controlador Luces Exteriores
Instalar en cuerto de equipos

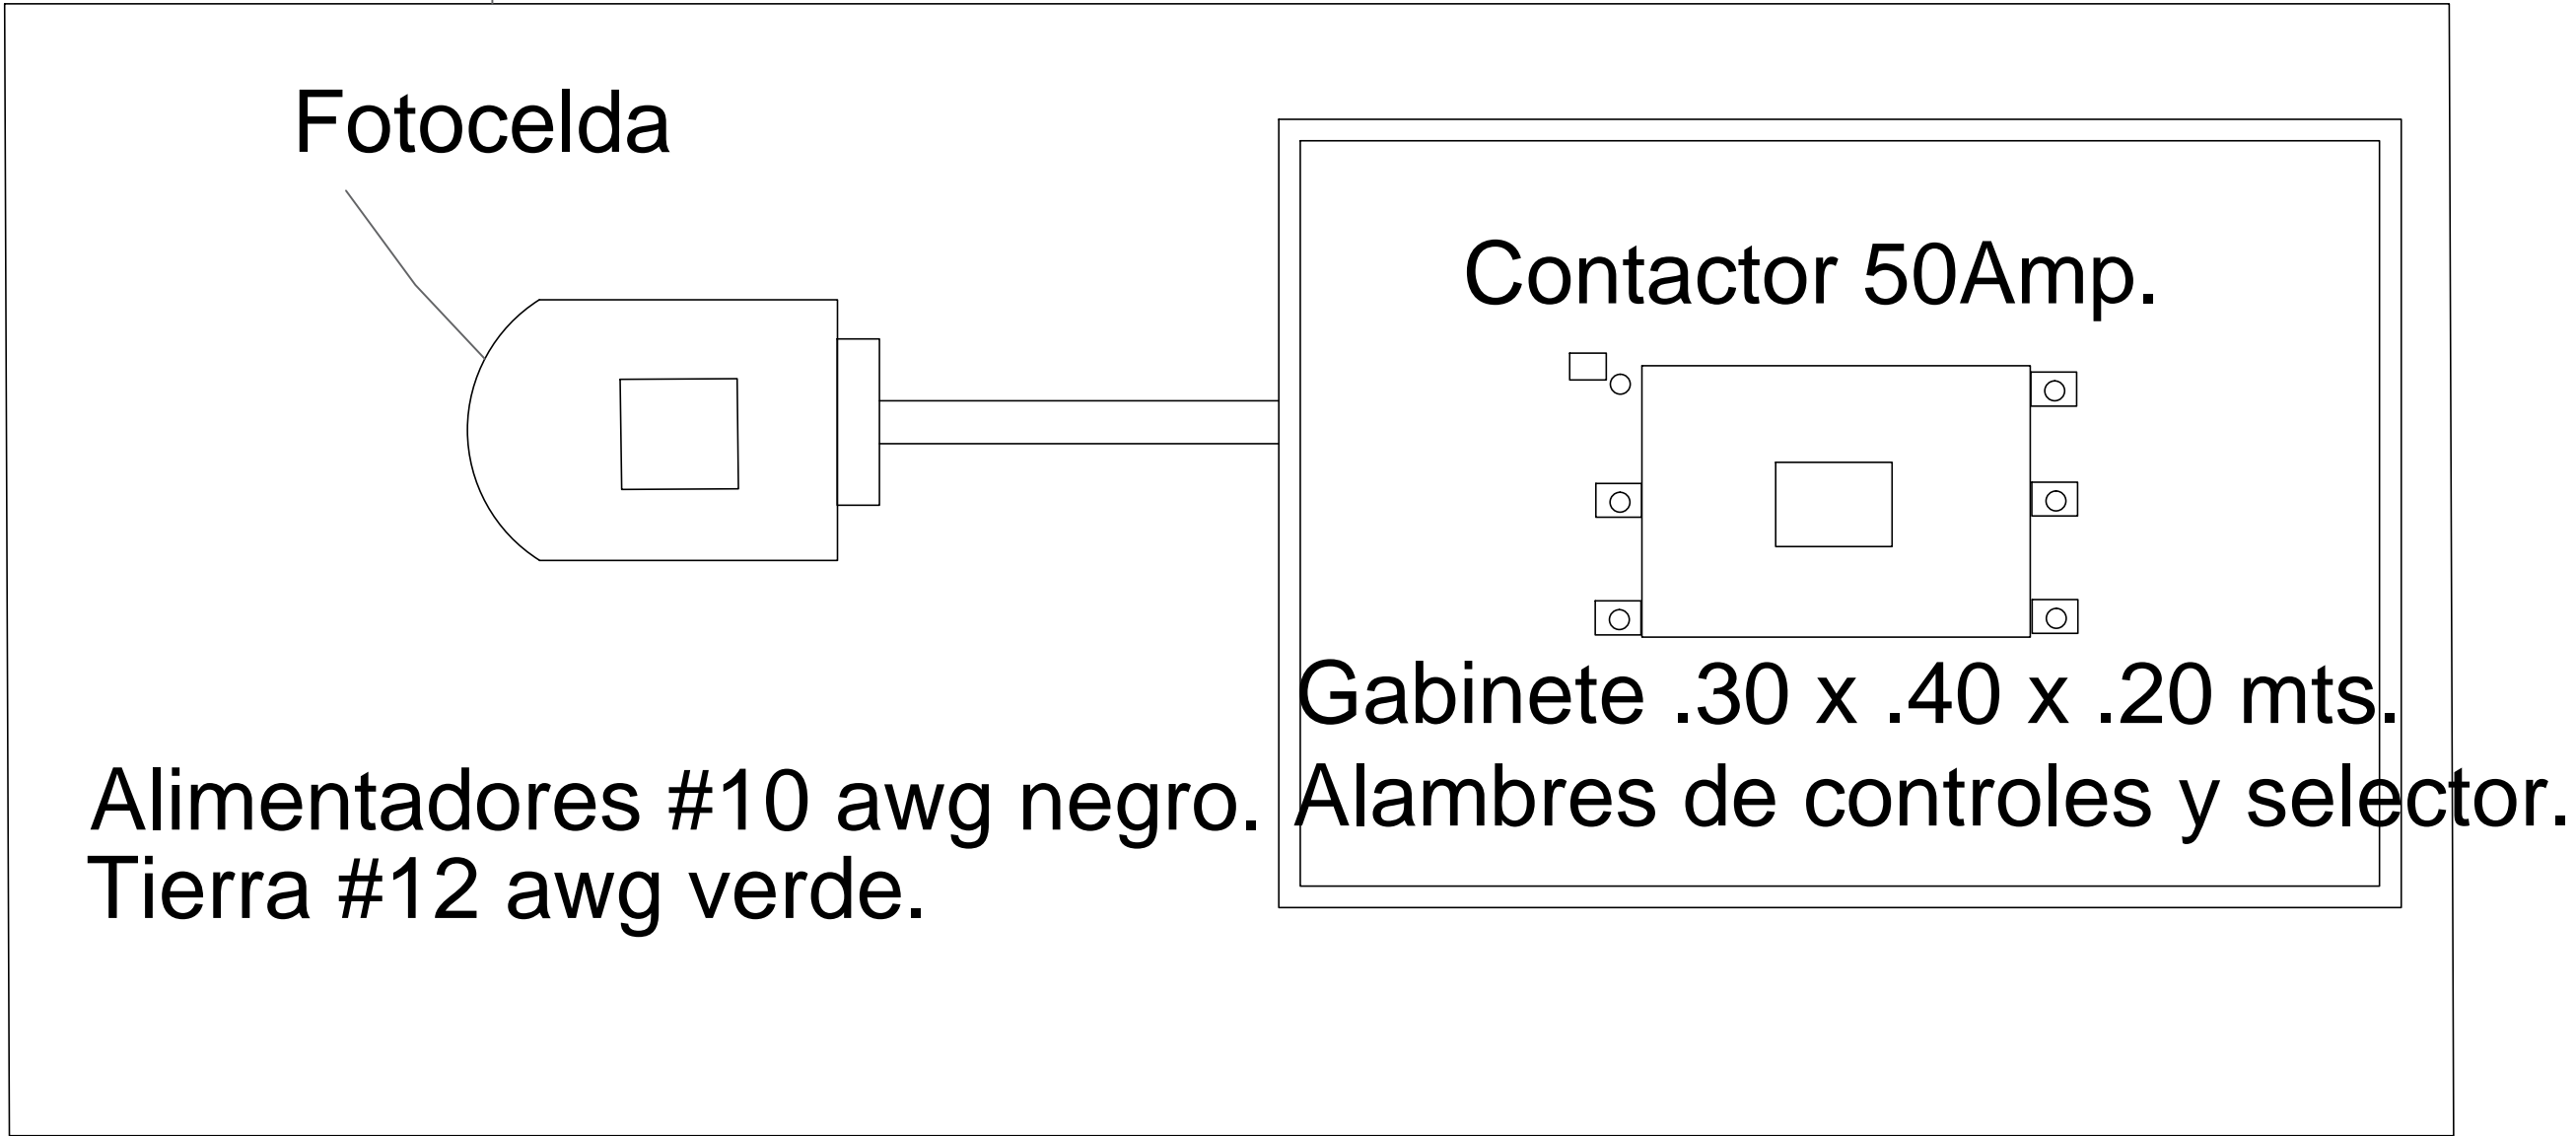

DETALLE CONTROLADOR LUCES EXTERIORES		
NO. DE PLANO: EDIFICIO MODELO PUERTO PLATA		P. 64
PROYECTO: EDIFICIO MODELO PUERTO PLATA		ESCALA: N/A
UBICACION: Sector PUERTO PLATA		
DISEÑO Y PLANIFICACION: GSSGG		