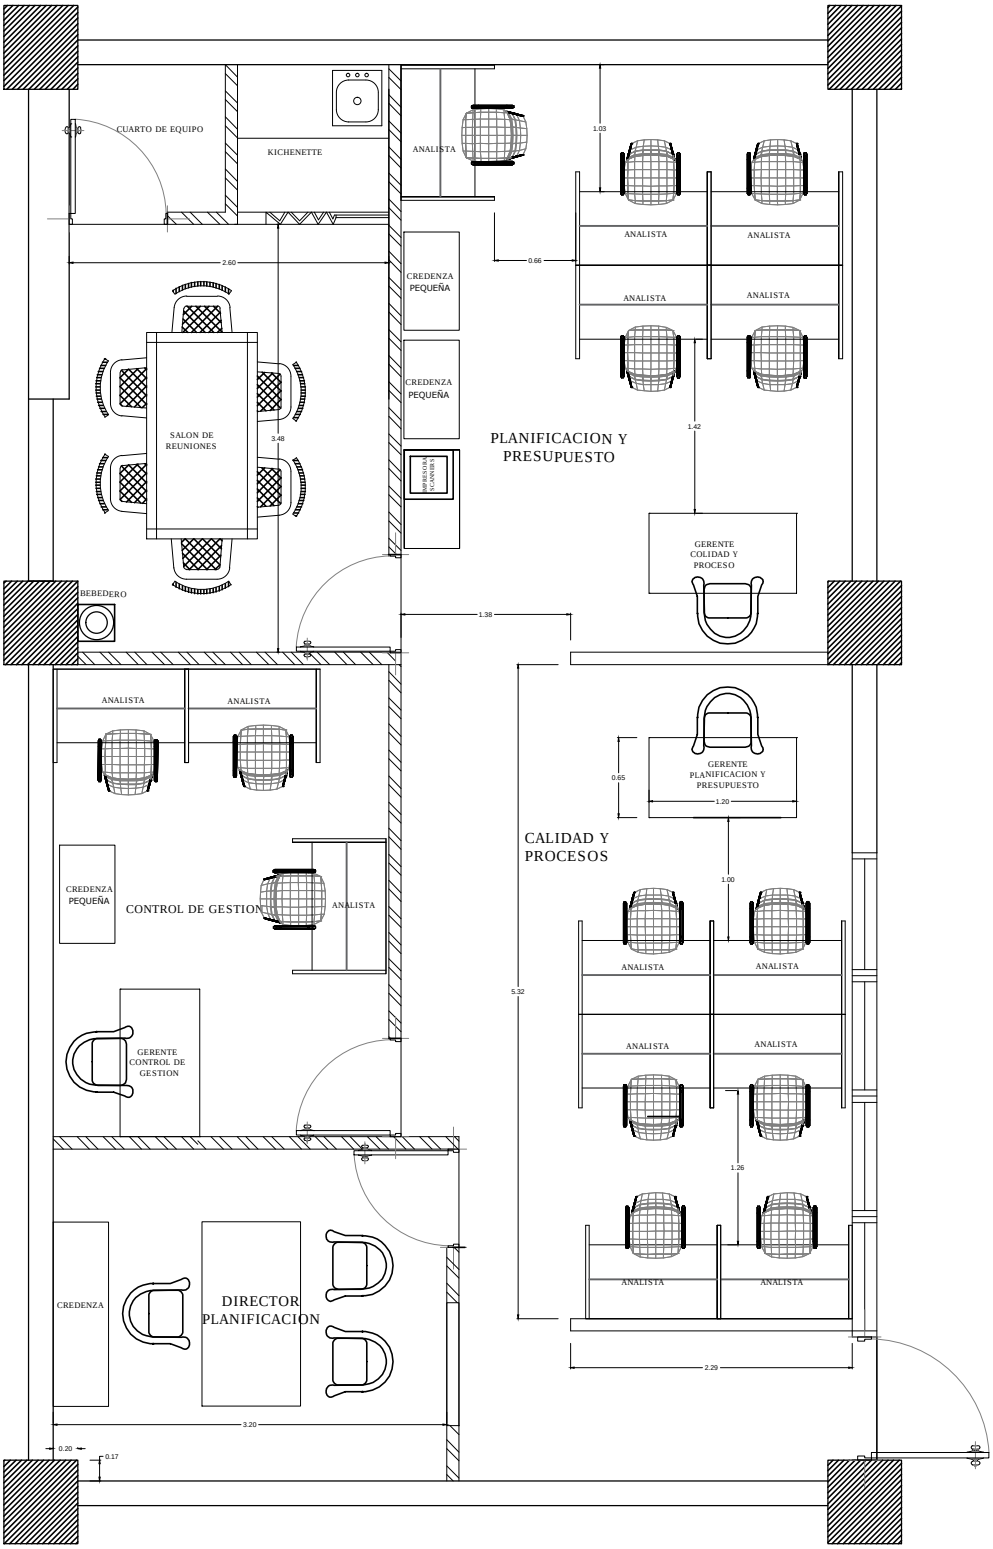

DIRECCION DE PLANIFICACION

PLAZA LAS BARAJAS

PLANTA ARQUITECTONICA AMUEBLADA

PROYECTO: DIRECCIÓN PLANIFICACIÓN	**PLANTA ARQUITECTONICA AMUEBLADA**	
UBICACION: Sector SANTIAGO	**No. DE PLANO:** DIRECCIÓN PLANIFICACIÓN	
DISEÑO Y PLANIFICACION: GSSGG	**ESCALA:** N/A	**P.2**