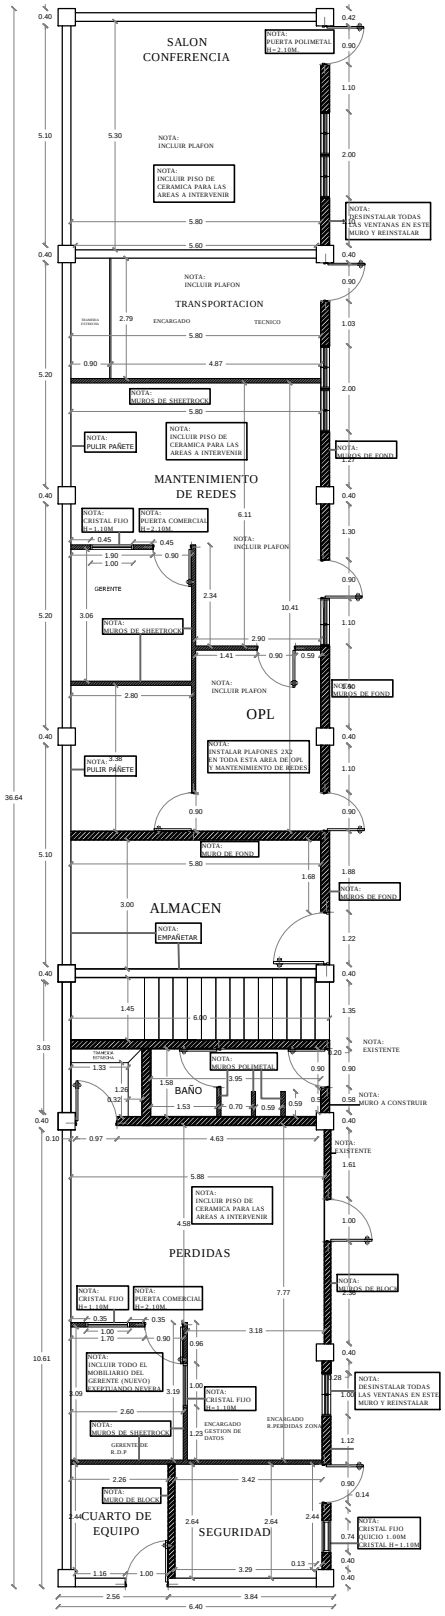

edenorte

SAN FRANCISCO SECTOR
PLANTA DIMENSIONADA

PROYECTO: ADM. SAN FRANCISCO	PLANTA ARQUITECTONICA DIMENSIONADA	
UBICACION: SAN FRANCISCO	No. de Plano: ADM. SAN FRANCISCO-02	
DISEÑO Y PLANIFICACION: GSSGG	**Escala:** N/A	**P-2.**