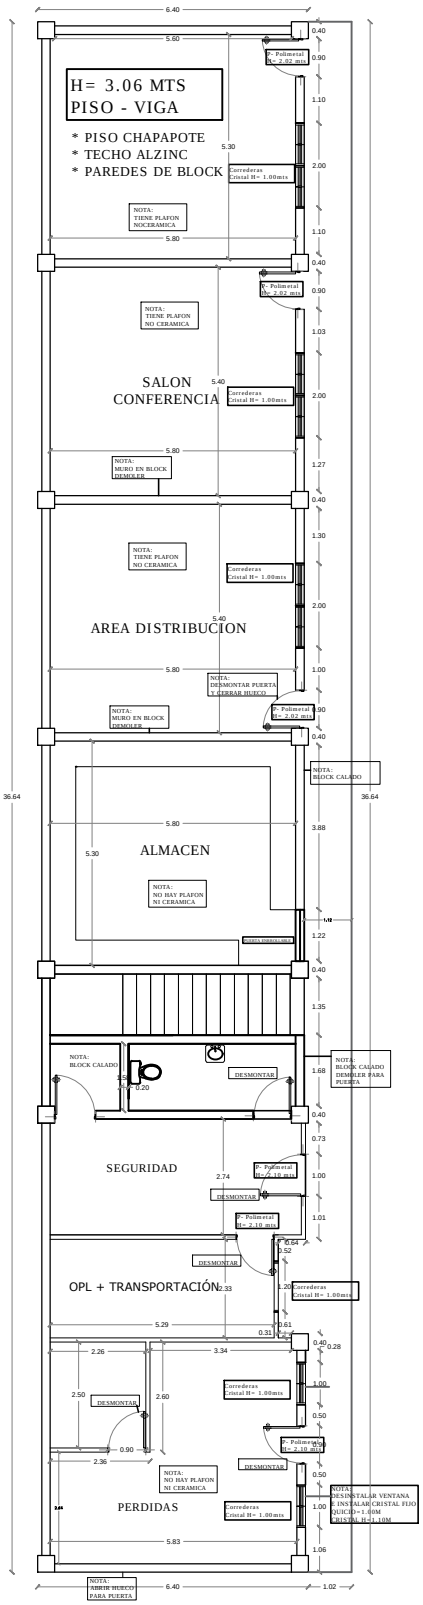

edenorte

SAN FRANCISCO SECTOR
PLANTA ACTUAL DIMENSIONADA

PROYECTO: ADM. SAN FRANCISCO	PLANTA ARQUITECTONICA DIMENSIONADA ACTUAL	
UBICACION: SAN FRANCISCO	No. de Plano: ADM. SAN FRANCISCO-00	
DISEÑO Y PLANIFICACION: GSSGG	**Escala:** N/A	**P-0.**

edenorte
Edenorte Dominicana s.a.