

Z-01- Cimentacion Estructura Portico 12.5kV
Z-02- Base Interruptor MT
Z-03- Soporte Cable URD
Z-04- Base Transformador de Potencia
Z-05- Base Transformador de Tension AT
Z-06- Base Transformador de Intensidad AT
Z-07- Base Interruptor AT
Z-08- Base Seccionador AT
Z-09- Cimentacion Estructura Portico 69kV
F-01- Cimentacion de Poste
REG-01- Registro Eléctrico

	Nombre	Fecha	Firma
Dibujado por	David Nicanor Peña		
Revisado por			
Aprobado por	René Corniel		

Medidas estan en metros. en caso contrario se especificara en dibujo

Proyeccion

Este dibujo esta desarrollado en CAD. modificaciones manuales no son permitidas ni validas


Este dibujo es propiedad de edenorte dominicana y contiene informacion confidencial el cual no puede ser duplicada sin expresa autorizacion de edenorte



Subestacion la Penda

Vista en Planta Dimensionada

Escala Indicada	Dibujo no.
Revision NO. 0	Tamaño 36"x24"
	No. hoja 1de7

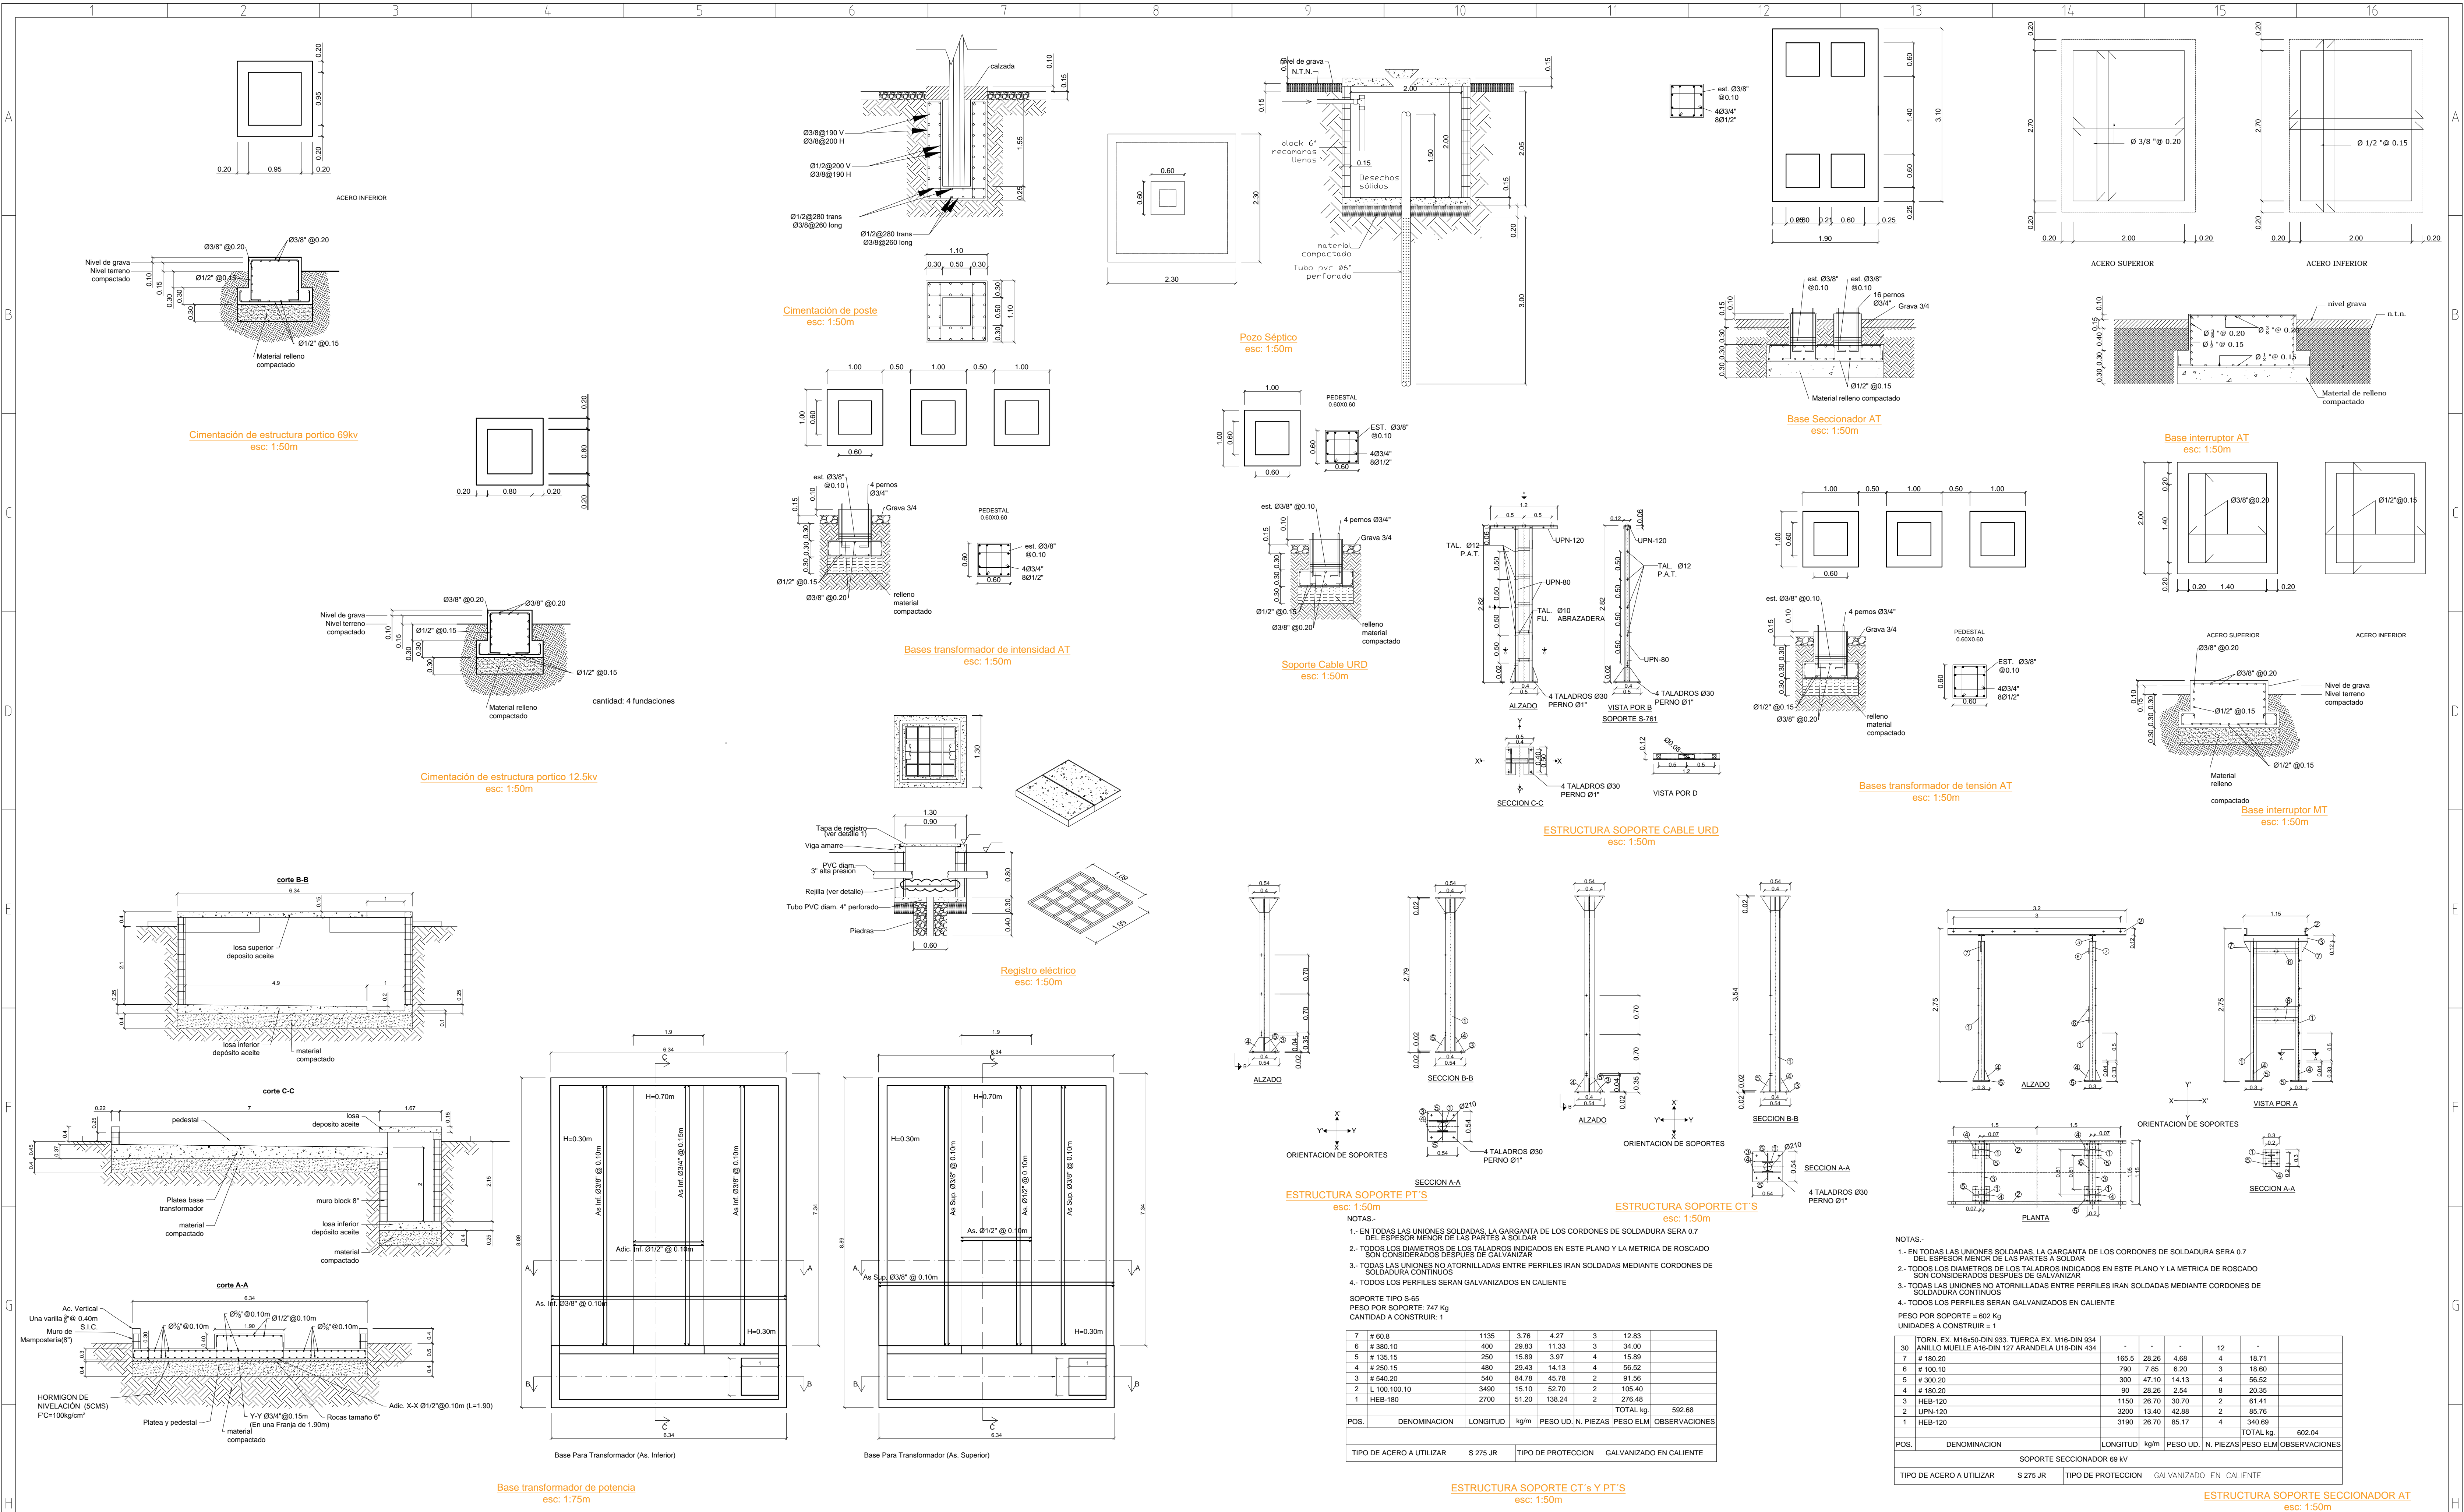



Dibujado por	David Nicanor Peña	Nombre	Fecha	Firma
Revisado por				
Aprobado por	René Corniel			

Medidas estan en metros. en caso contrario se especificara en dibujo	Este dibujo esta desarrollado en CAD. modificaciones manuales no son permitidas ni validas
Proyeccion	Este dibujo es propiedad de edenorte dominicana y contiene informacion confidencial el cual no puede ser duplicada sin expresa autorizacion de edenorte



Subestacion la Penda	Escala	Dibujo no.
plano civil	Indicada	
Revision	Tamaño	No. hoja
NO. 0	36"x24"	2de7

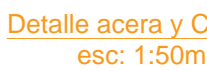



Proyeccion 










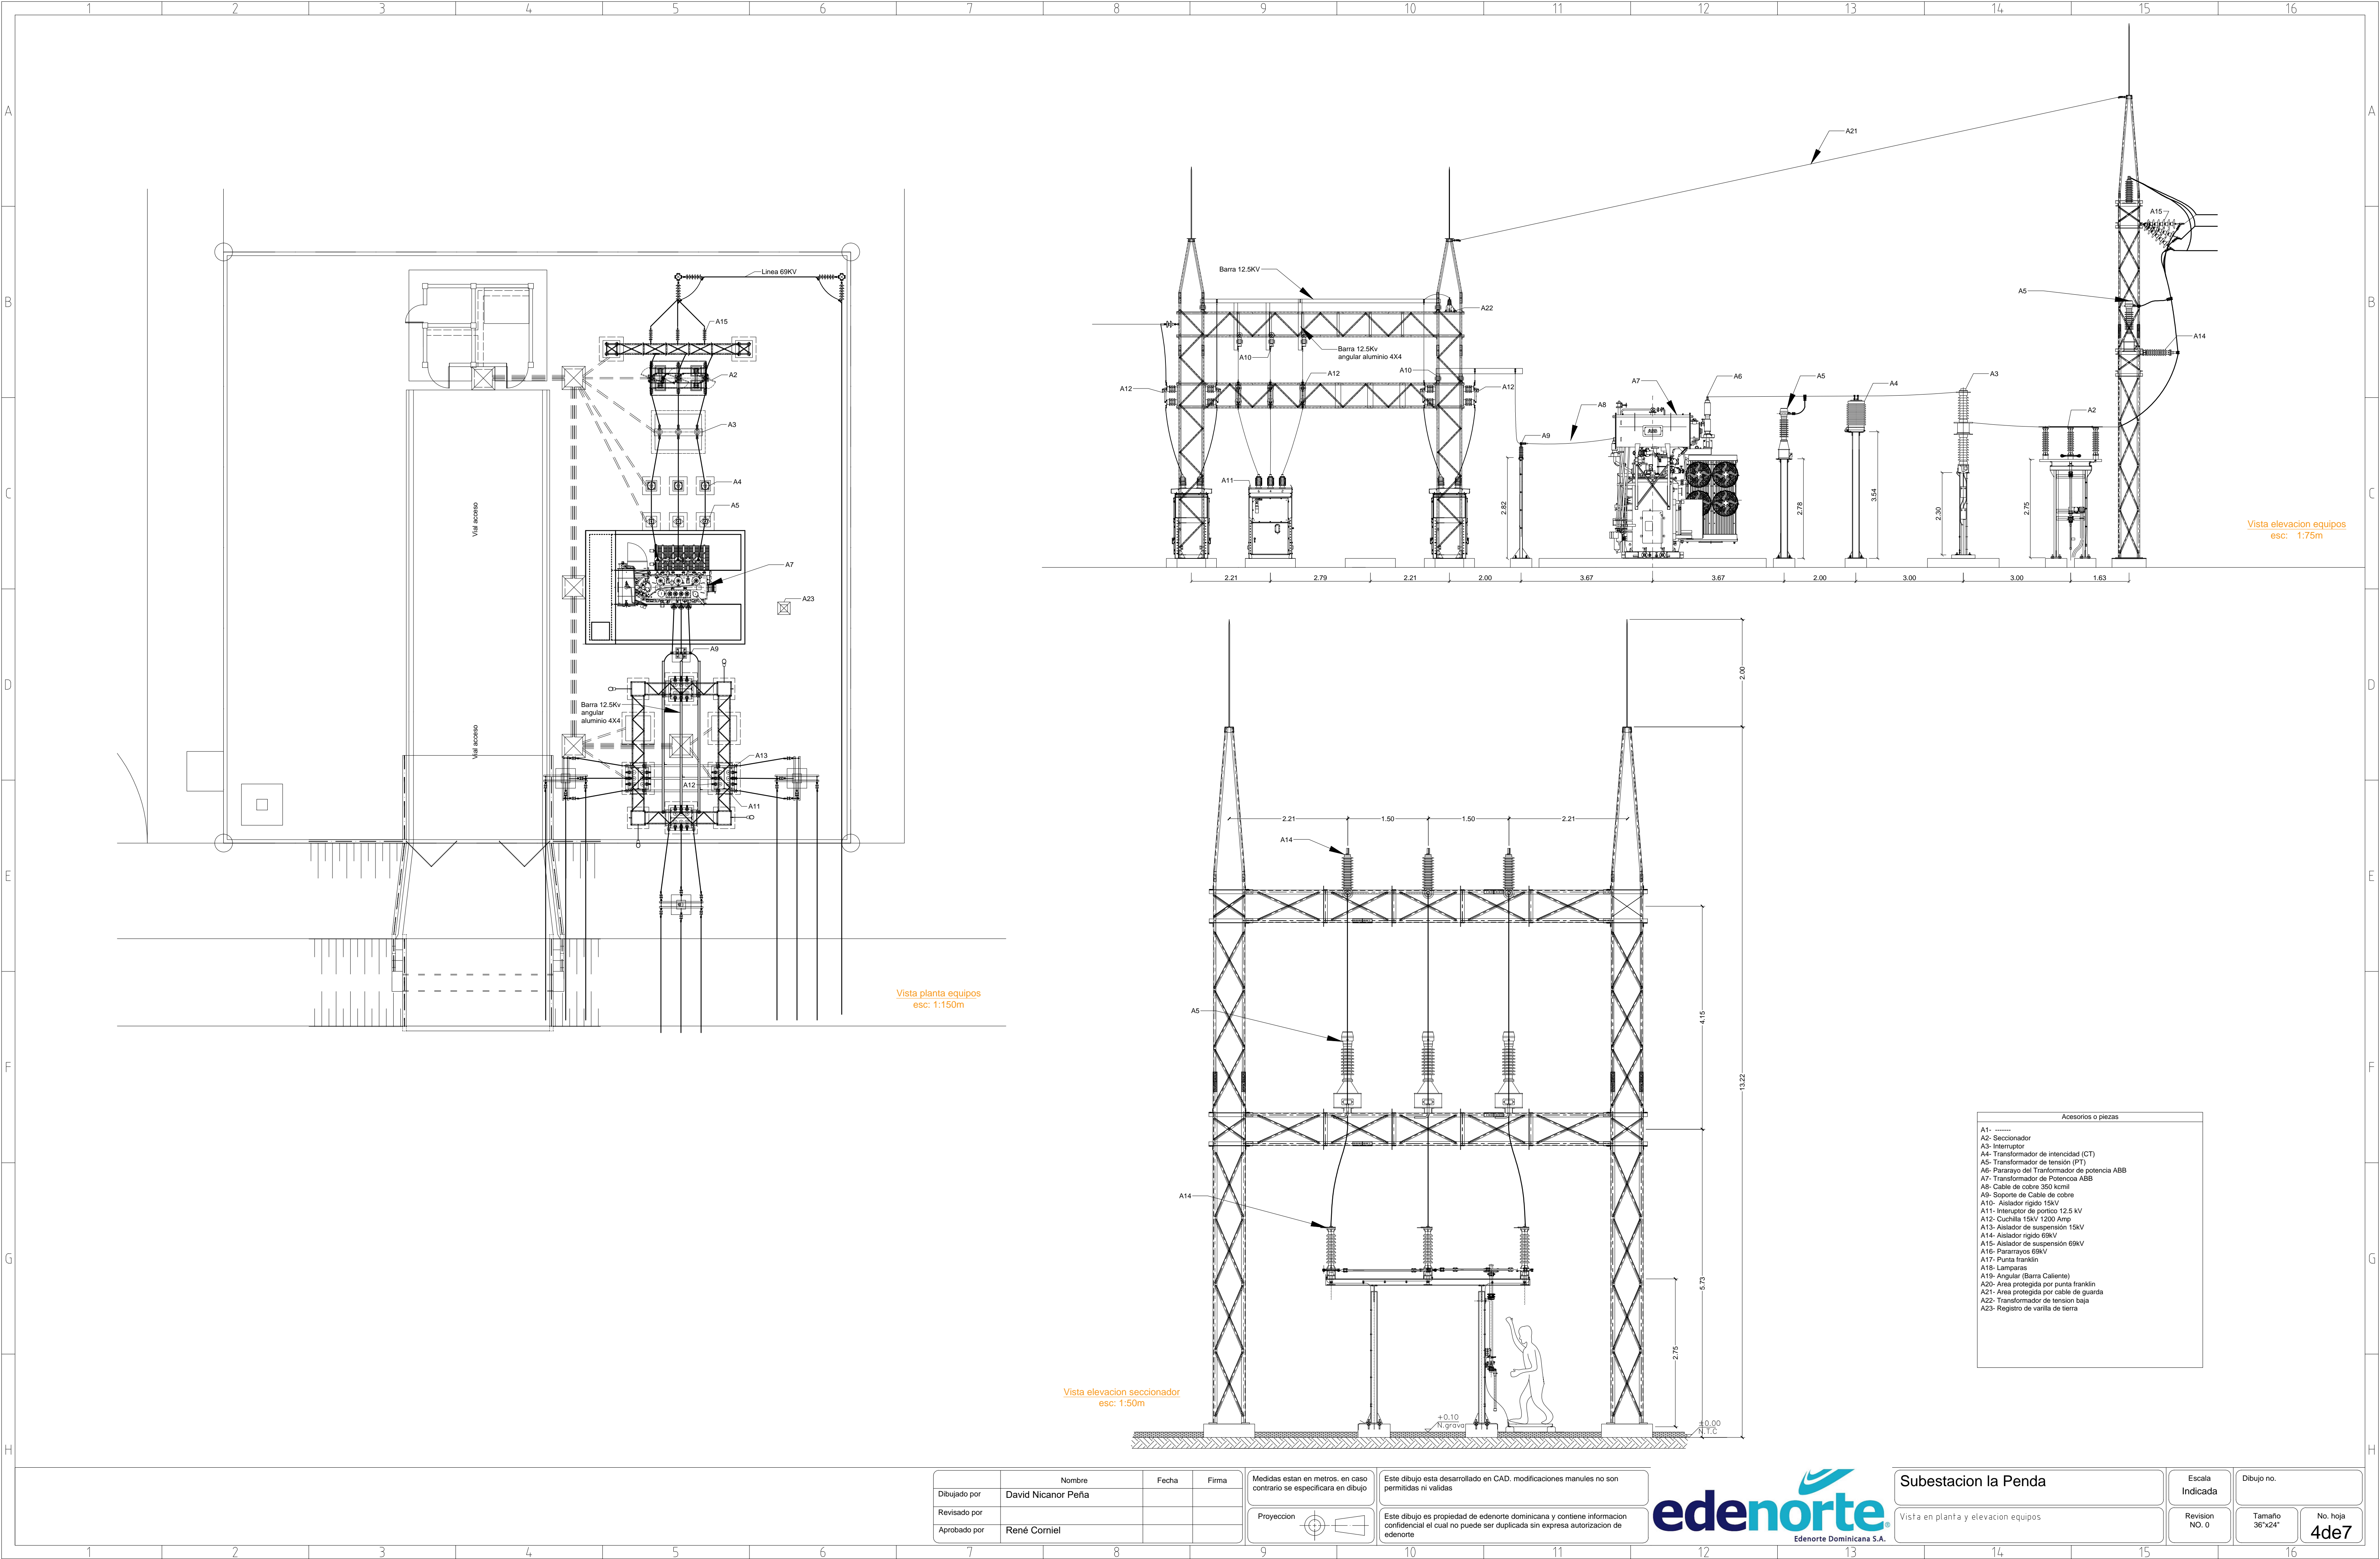



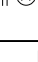
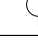

plano civil 2

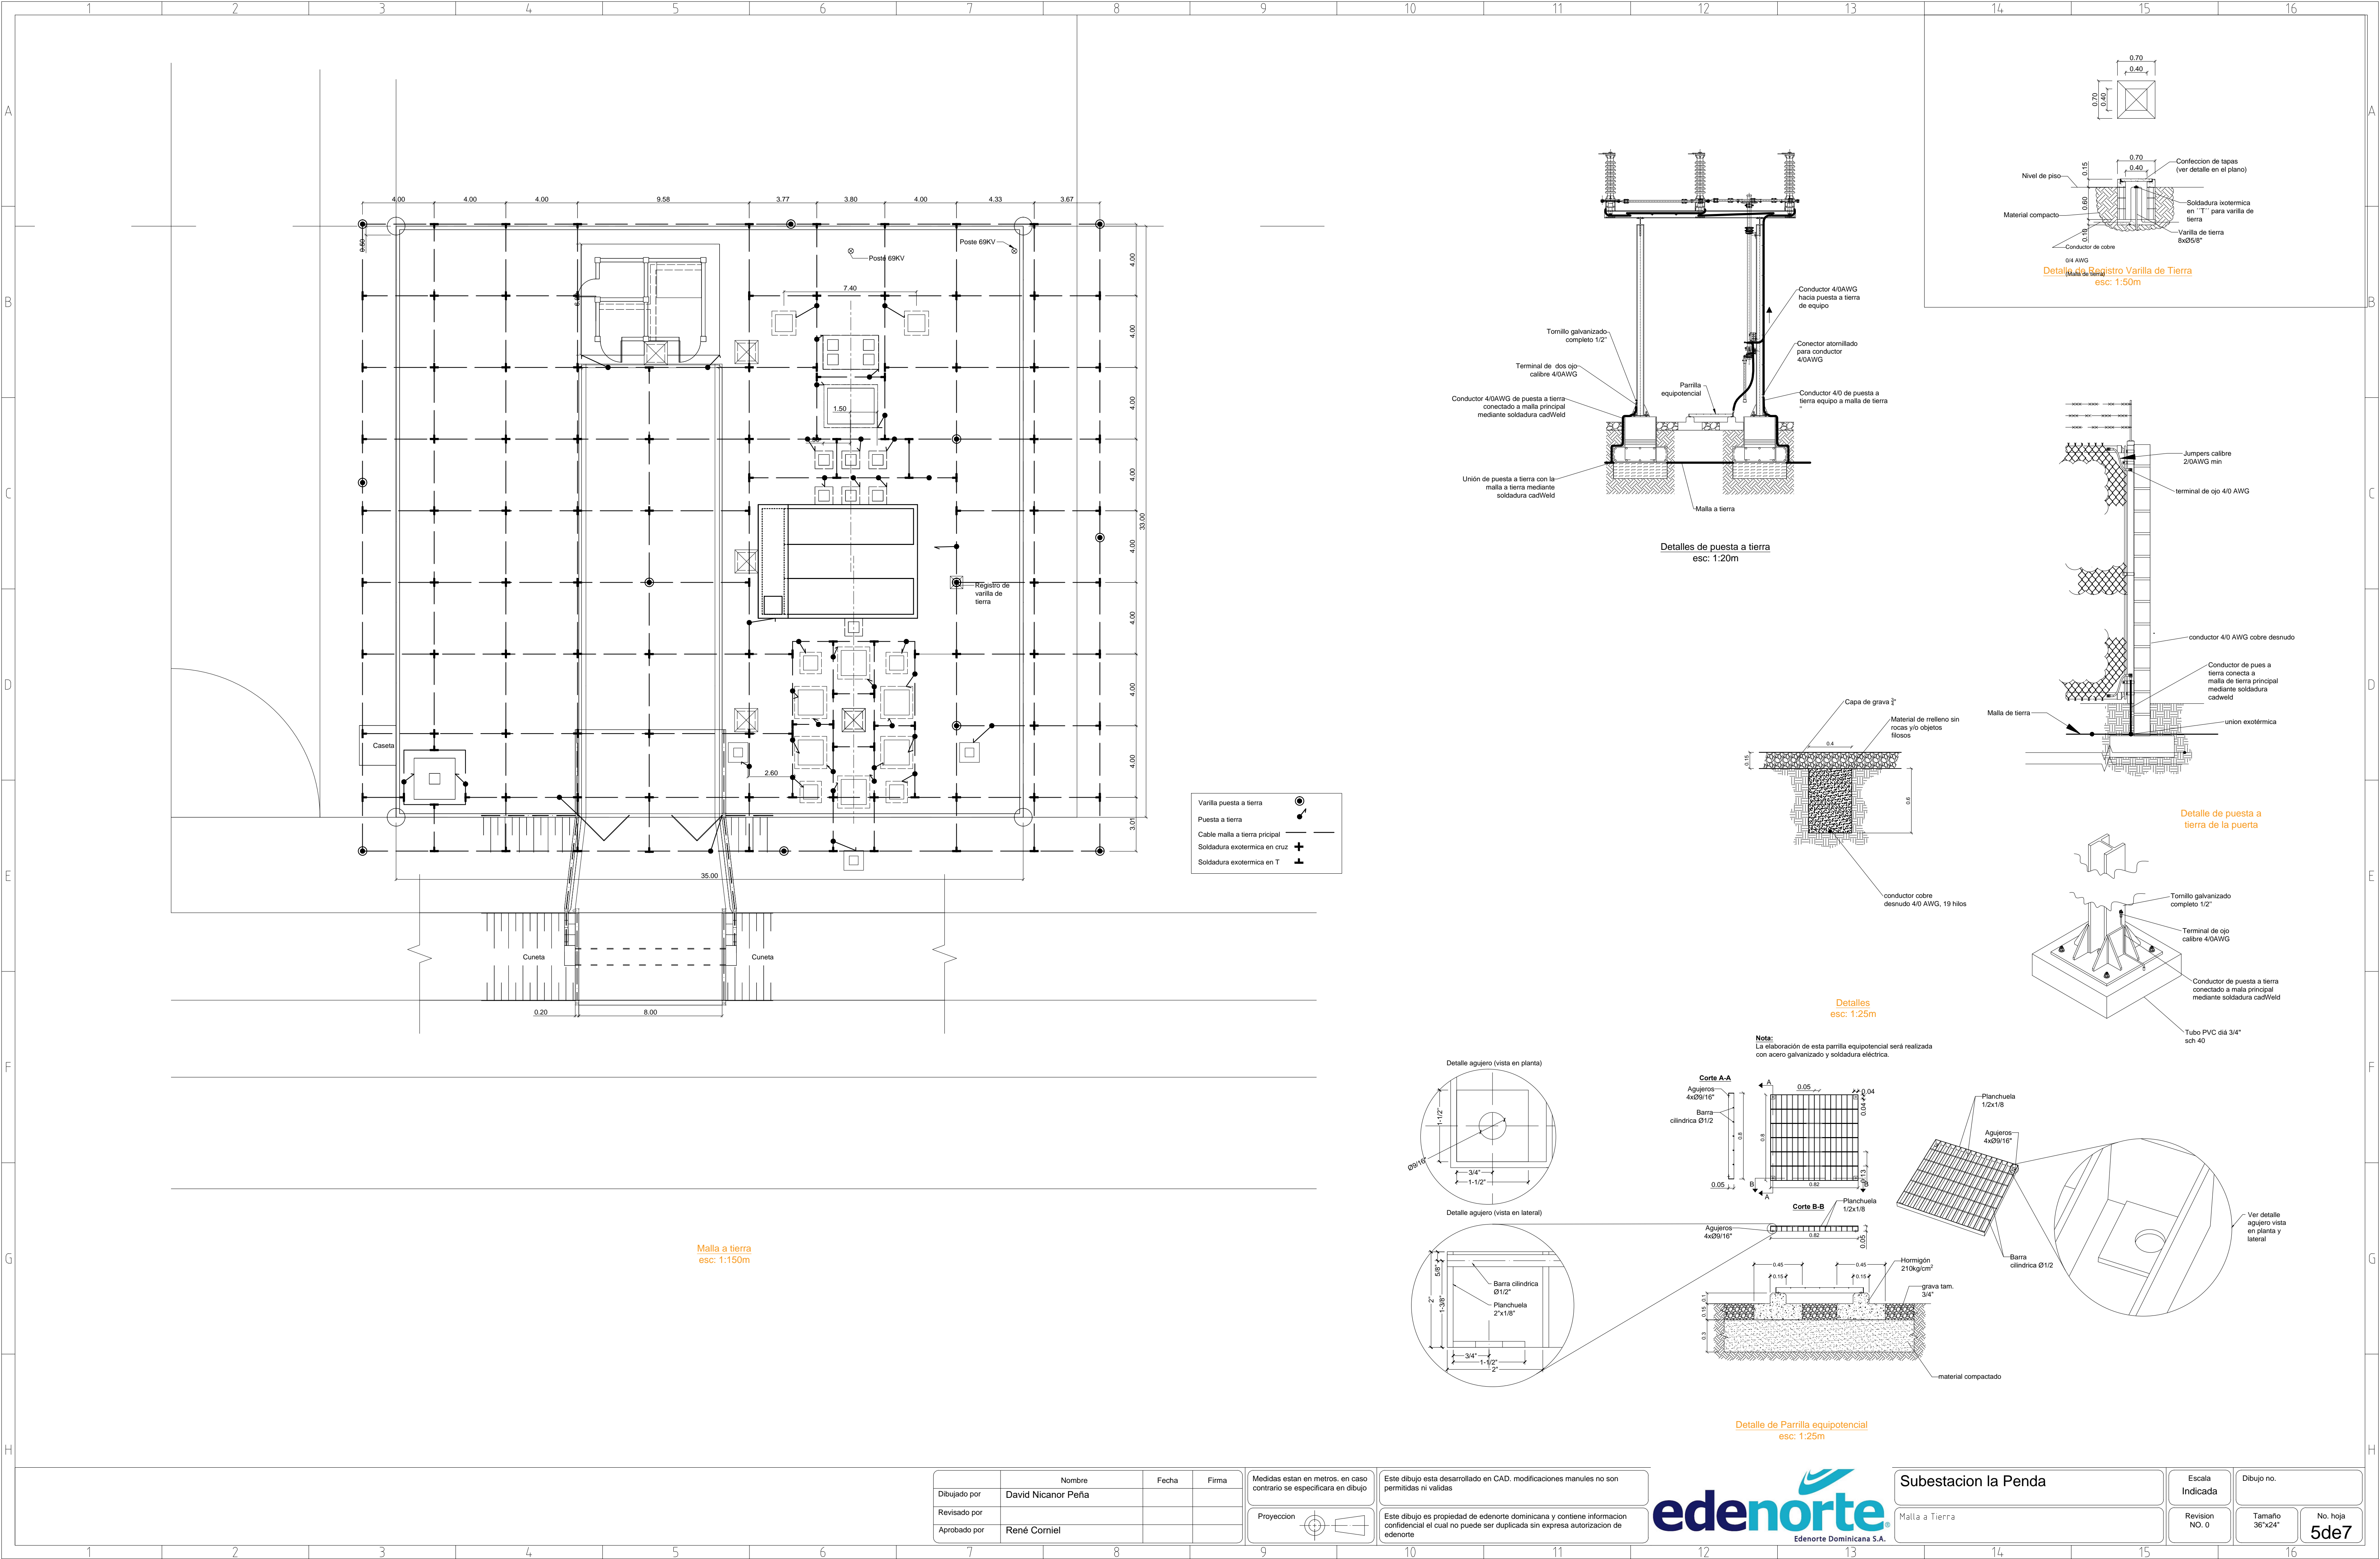No. hoja
3de7

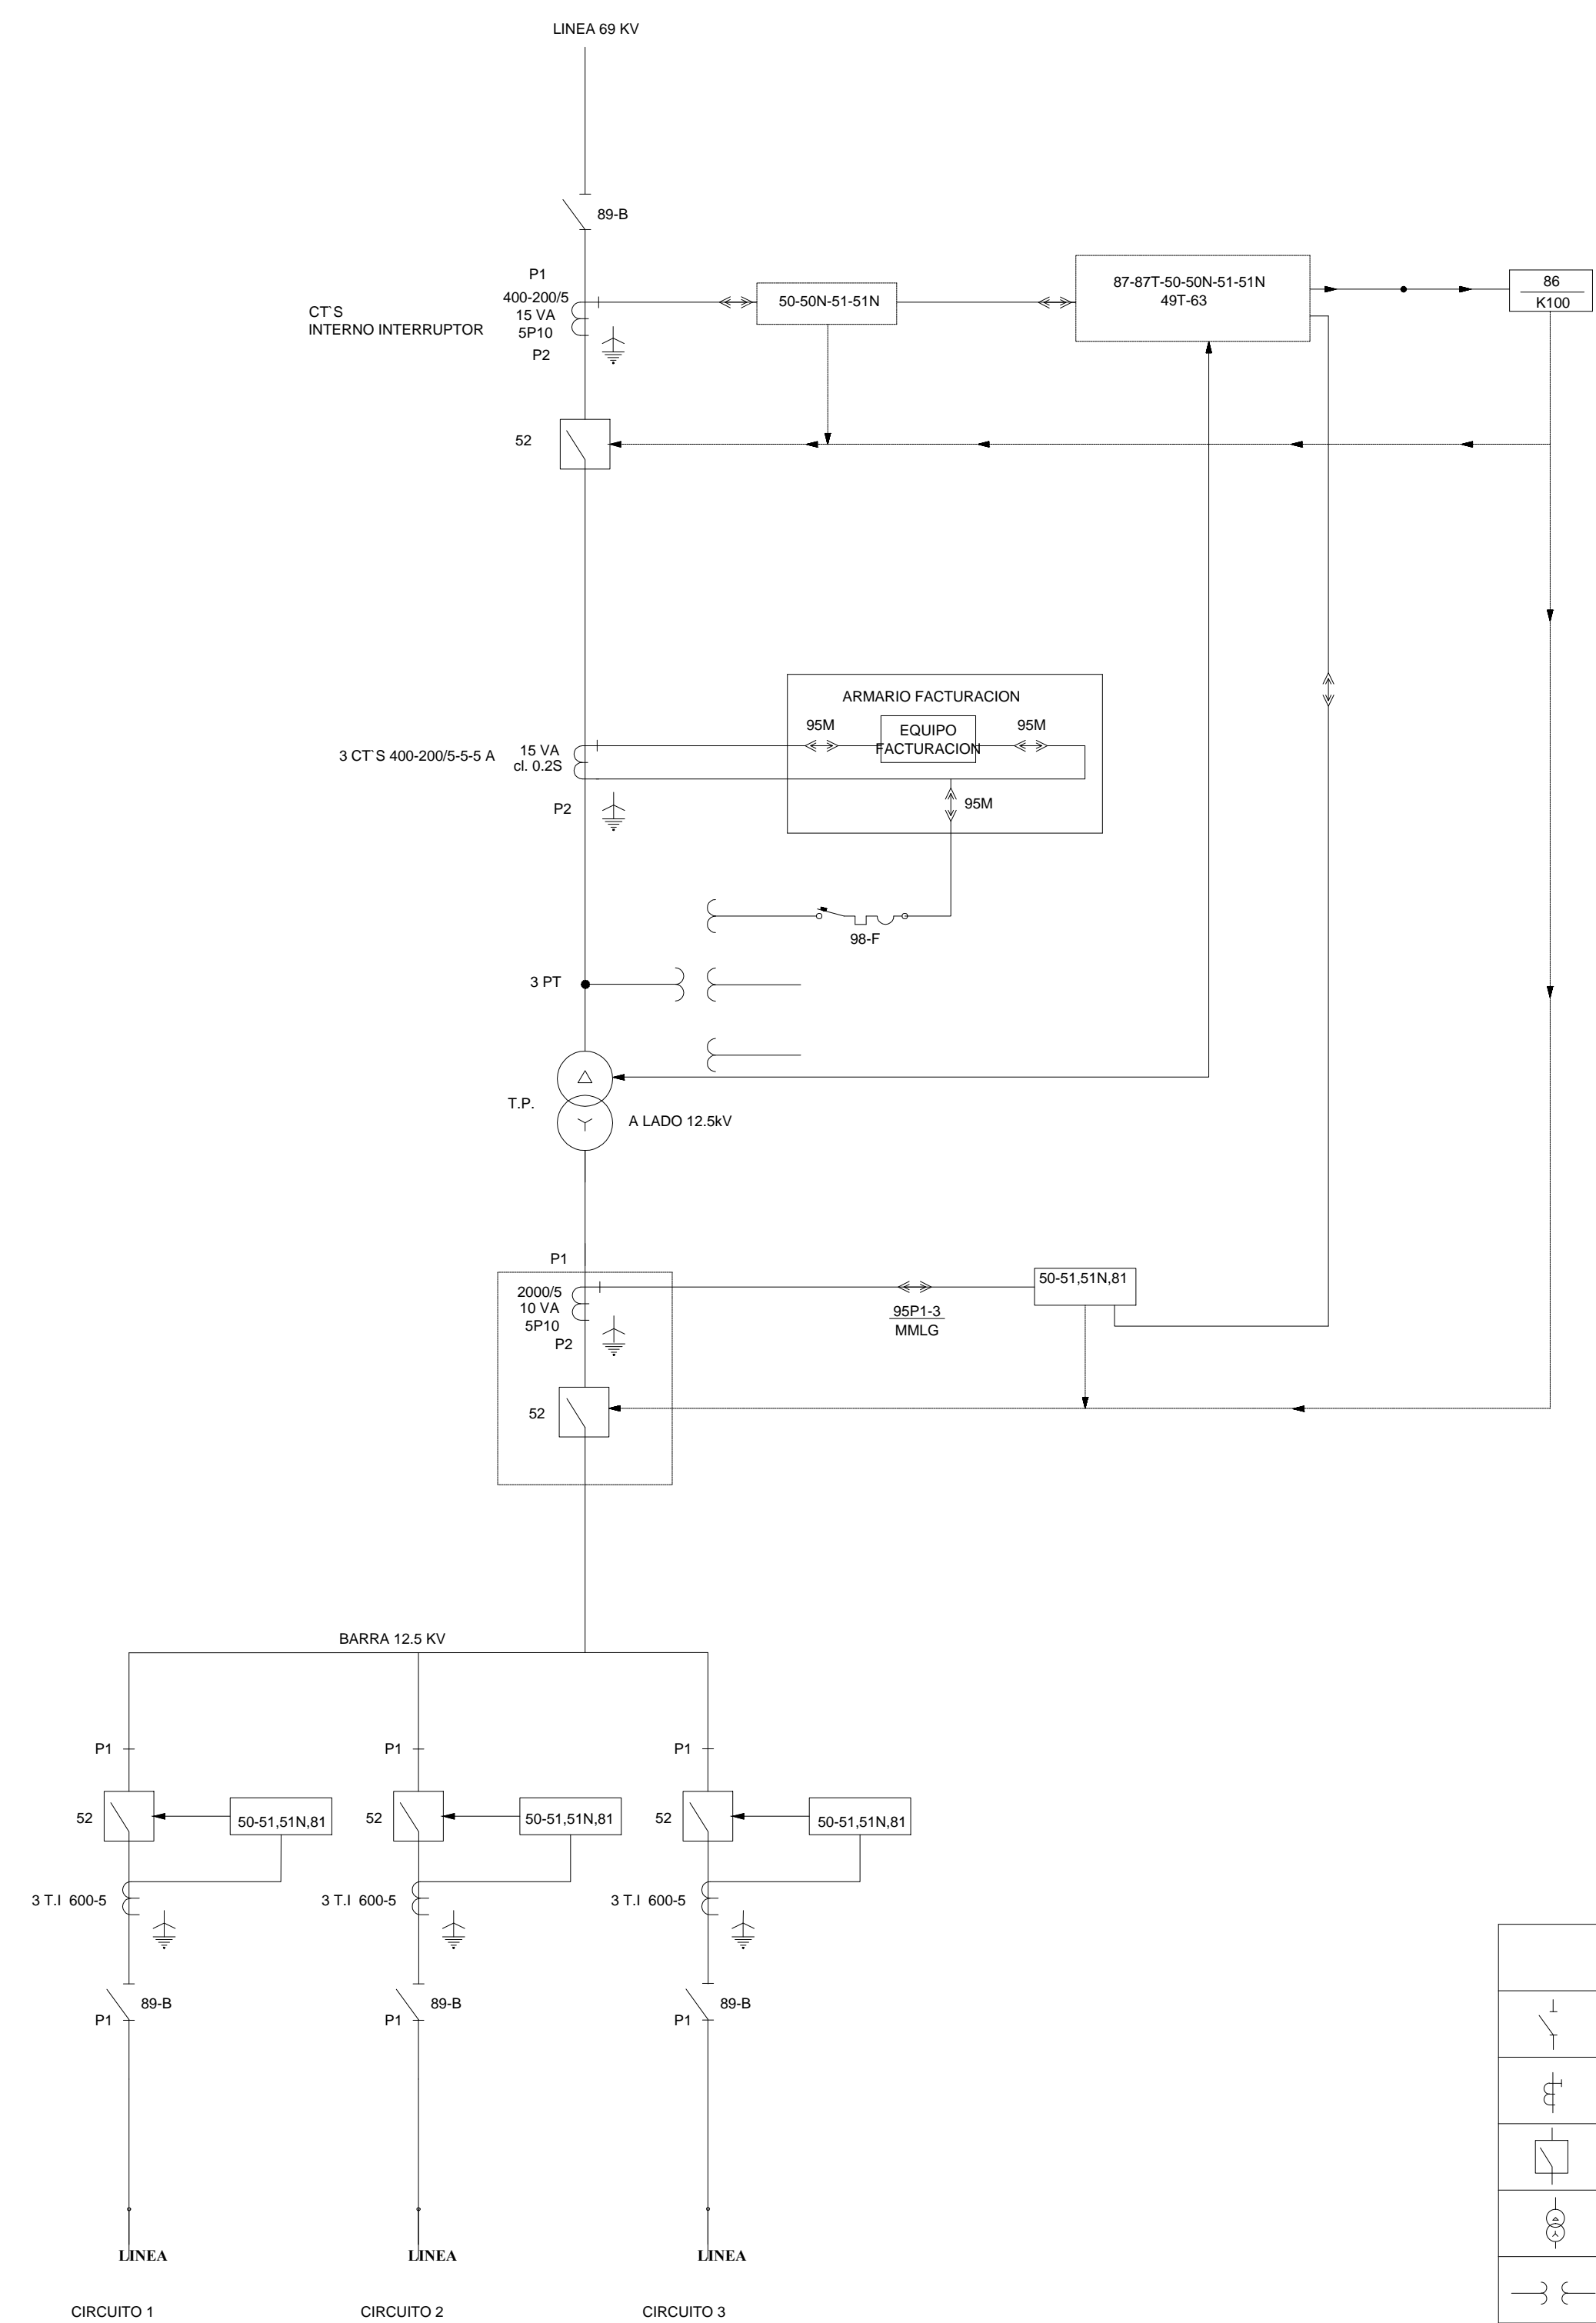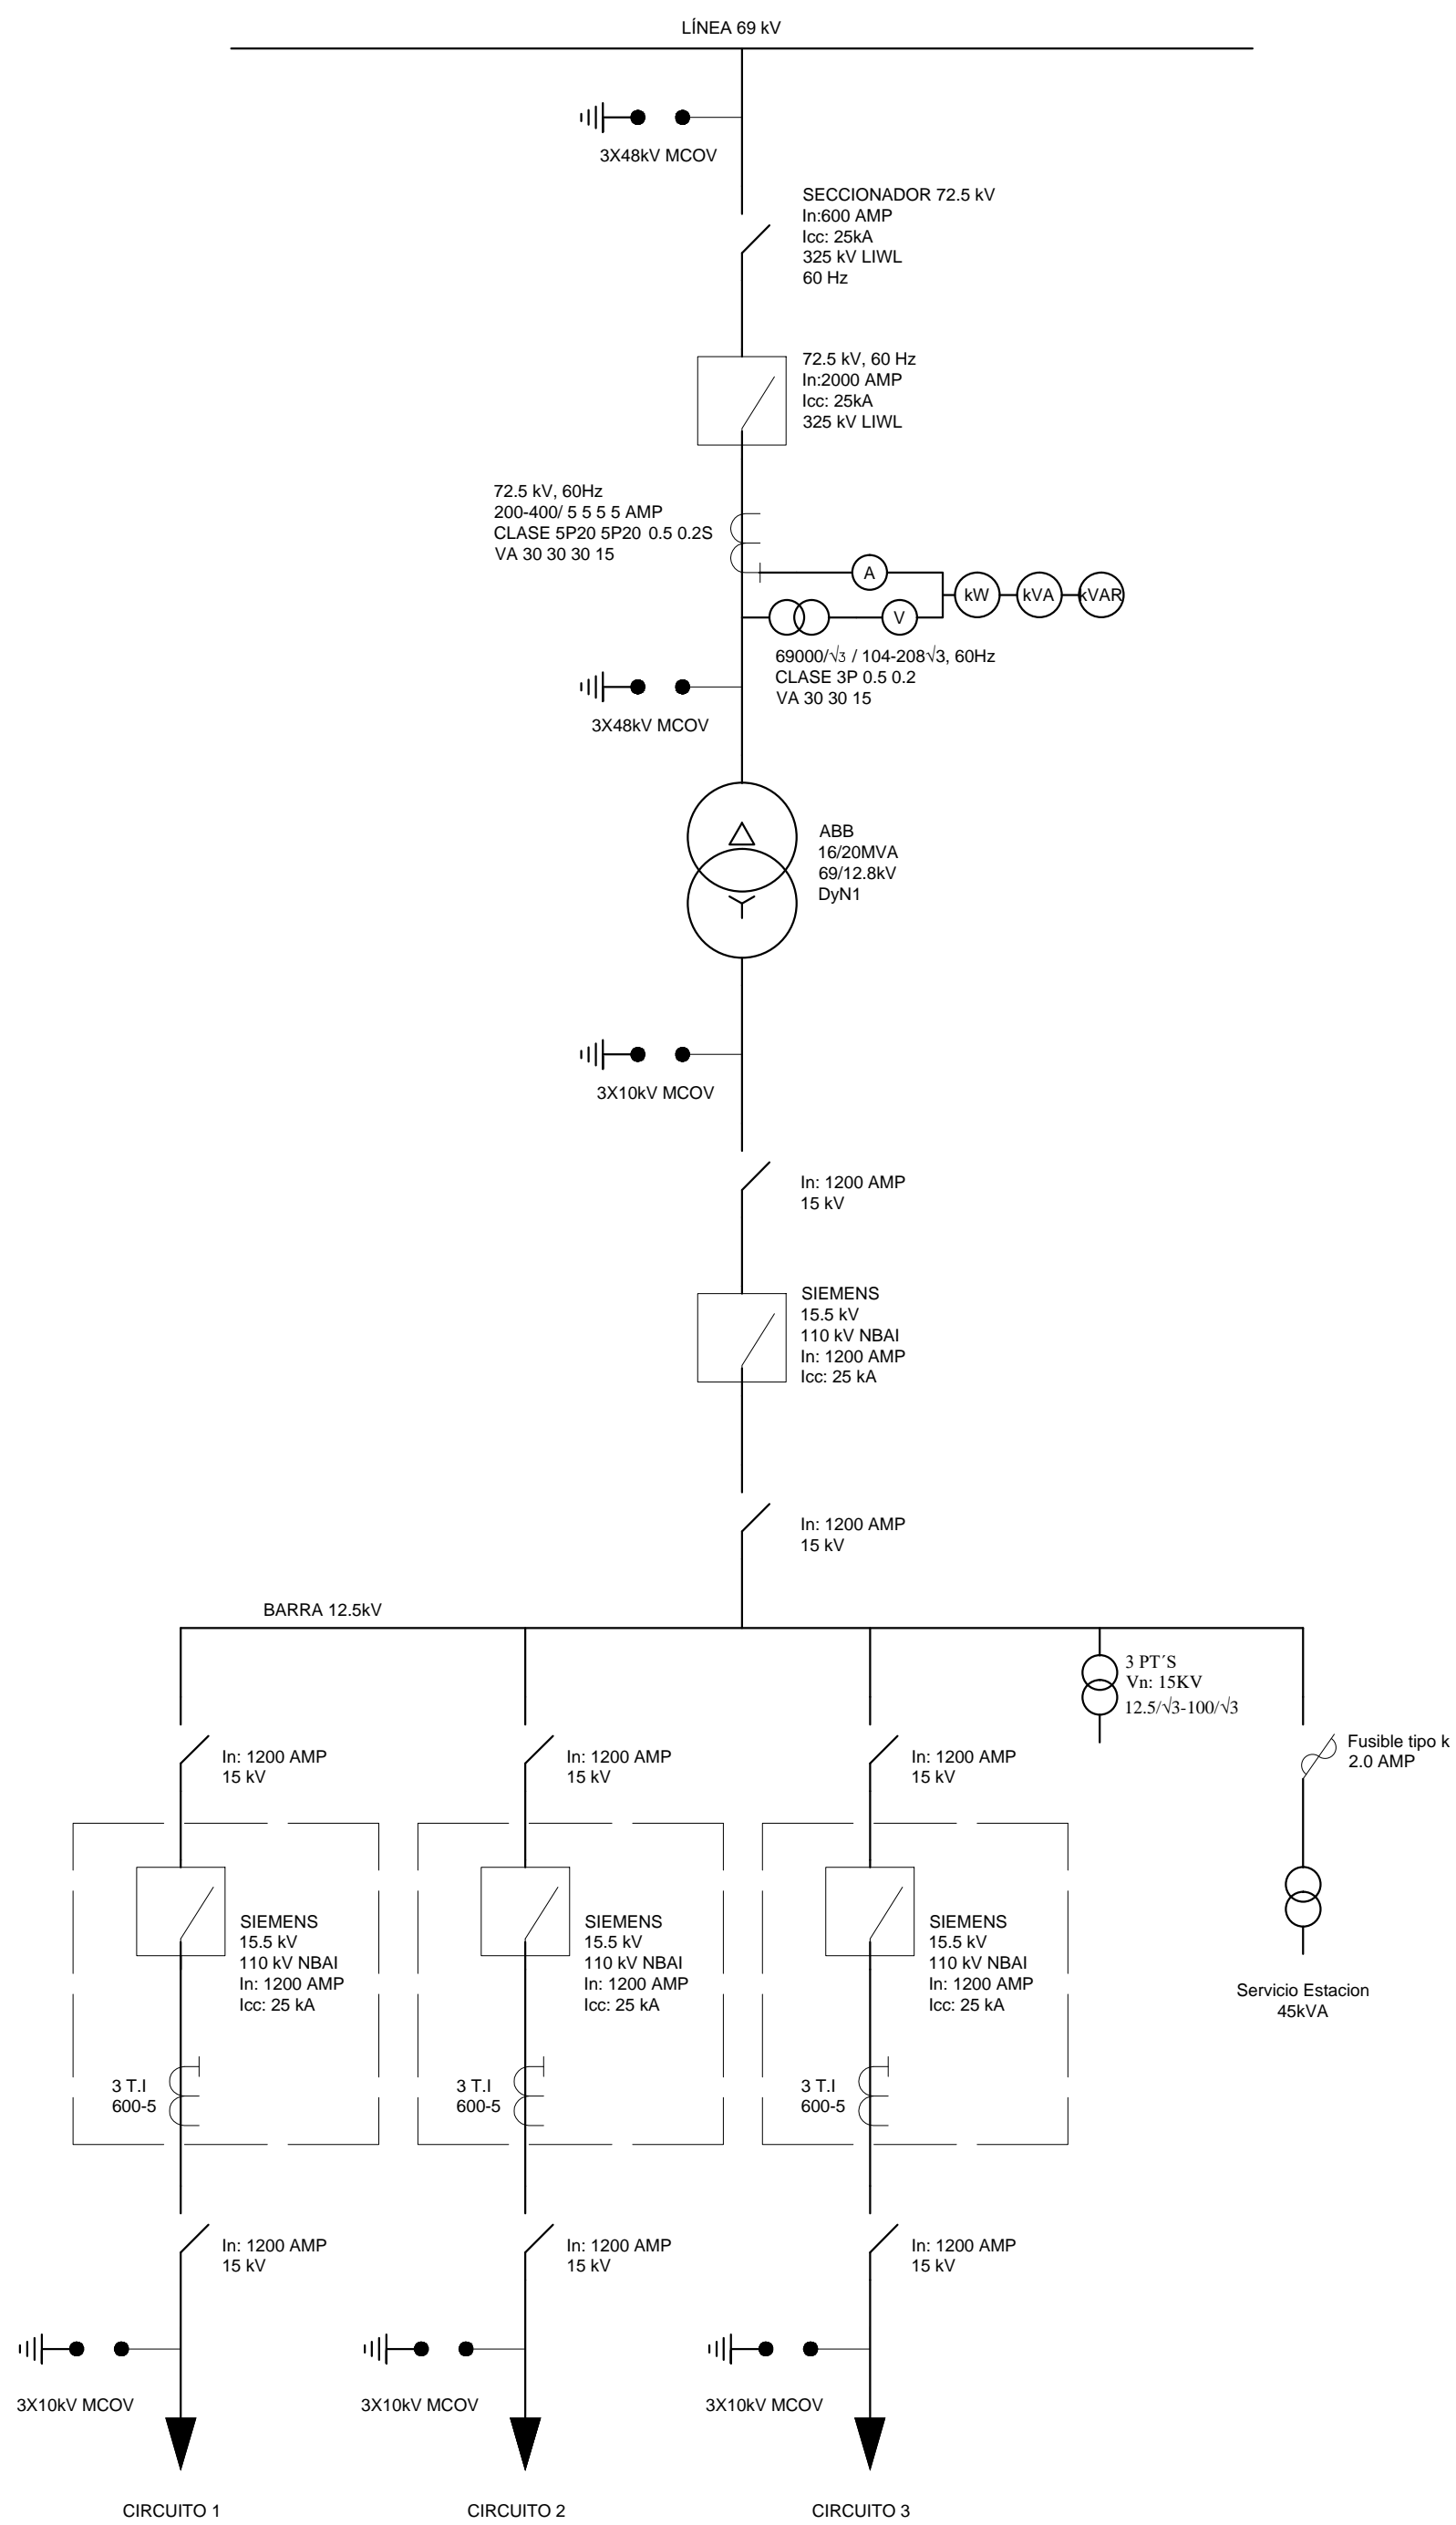

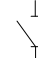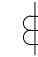

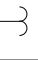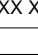


LEYENDA ELÉCTRICA	
	SECCIONADOR
	TRANSFORMADOR DE INTENSIDAD
	INTERRUPTOR DE POTENCIA
	TRANSFORMADOR DE POTENCIA DELTA ESTRELLA
	TRANSFORMADOR DE TENSION
	RELE DE PROTECCIONES
	CONEXIONES DEVANADOS ESTRELLA - NEUTRO A TIERRA
	BORNERA
	PUESTA A TIERRA.
	INDICADOR DE PRESENCIA DE TENSÓN.
	TRANSFORMADOR DE TENSÓN.
	PARARRAYOS

	Nombre	Fecha	Firma
Dibujado por	David Nicanor Peña		
Revisado por			
Aprobado por	René Corniel		

Medidas estan en metros. en caso contrario se especificara en dibujo

Proyeccion 

Este dibujo es propiedad de edenorte dominicana y contiene informacion confidencial el cual no puede ser duplicada sin expresa autorizacion de edenorte



Subestacion la Penda		Escala Indicada	Dibujo no.	
Diagrama unifilar		Revision NO. 0	Tamaño 36"x24"	No. hoja 6de7

