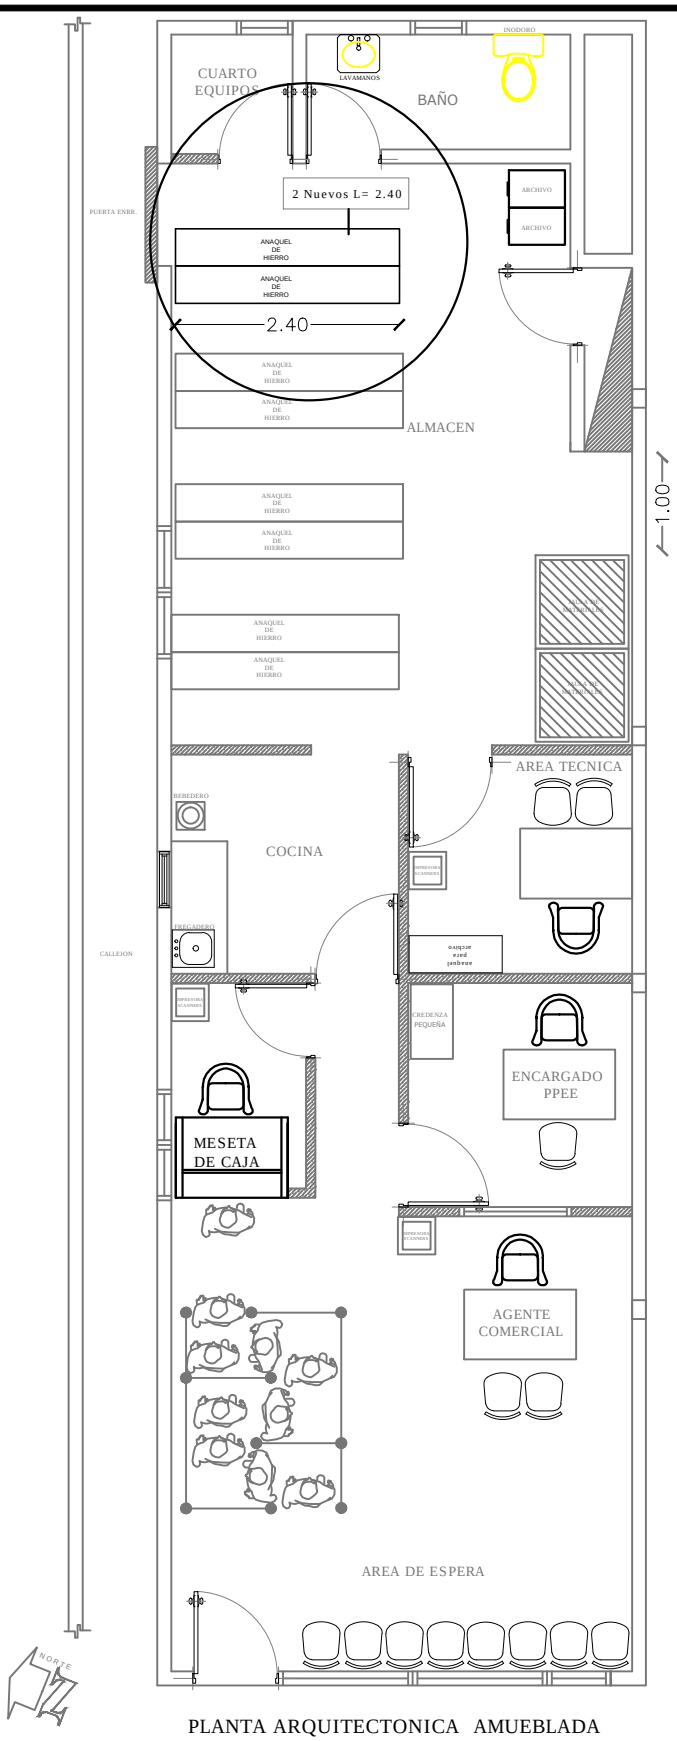

PLANTA ARQUITECTONICA AMUEBLADA
EL MAMEY

PROYECTO: OFIC. EL MAMEY	**Planta Arq. Amueblada**	
UBICACION: Sector PUERTO PLATA	**No. de Plano:** CONFECCION DE ANAQUELES	
DISEÑO Y PLANIFICACION: GSSGG	**Escala:** N/A	**P.6**

edenorte
Edenorte Dominicana s.a.