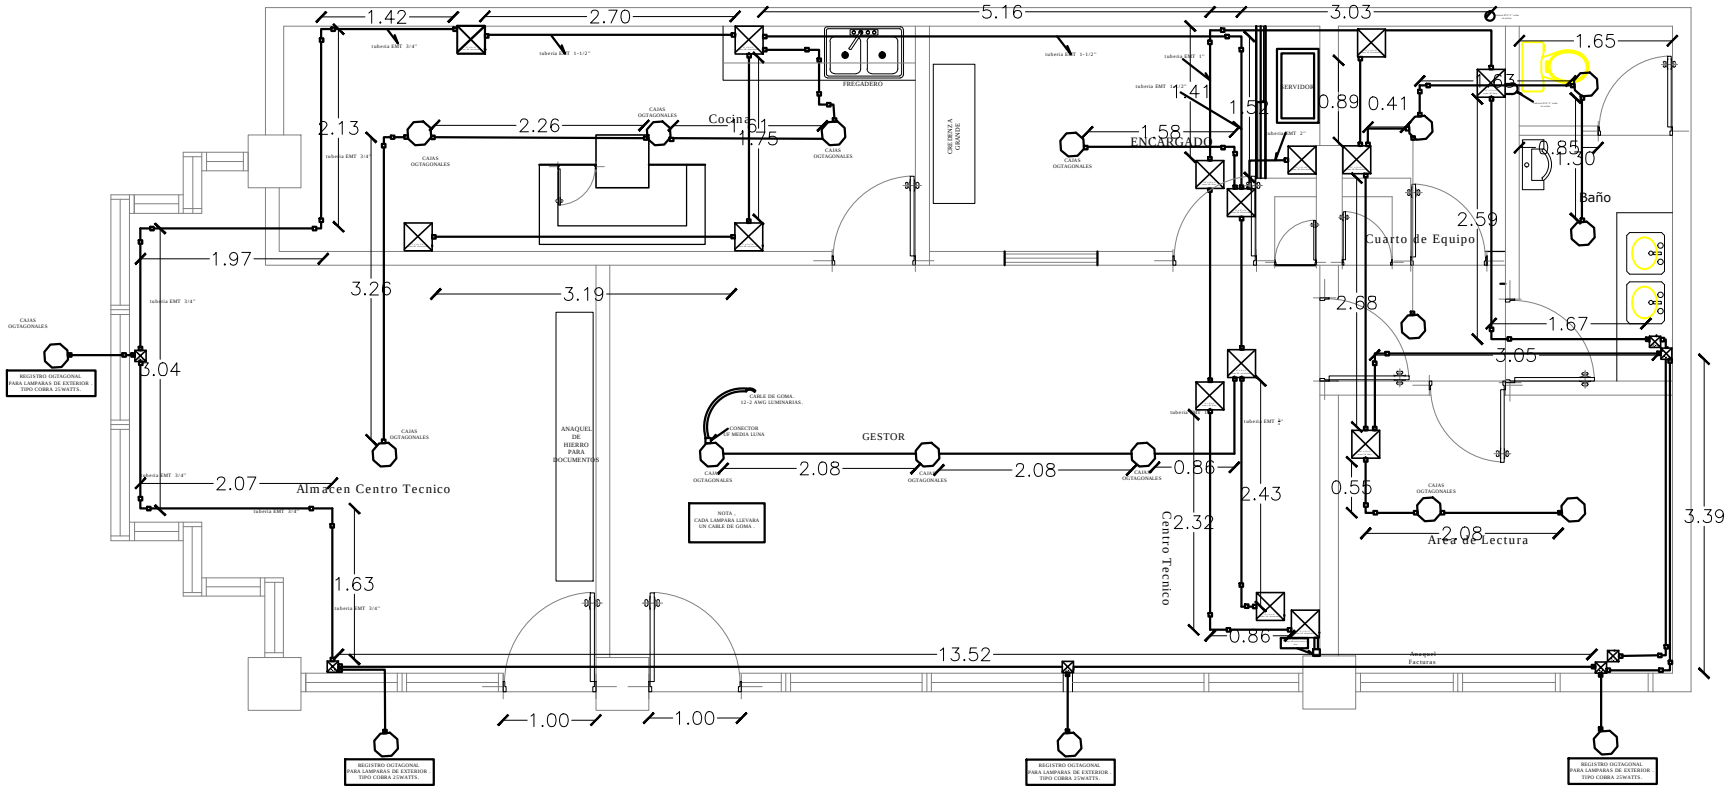

edenorte

LEV. OFICINA 2131 LAS AMERICAS
PLANTA TUBERIAS Y REGISTROS .

PROYECTO: CT 2131

UBICACION: Sector SANTIAGO

DISEÑO Y PLANIFICACION: GSSGG

PLANTA TUBERIAS Y REGISTROS

NO. DE PLANO: CT 2131

ESCALA: N/A

P.10