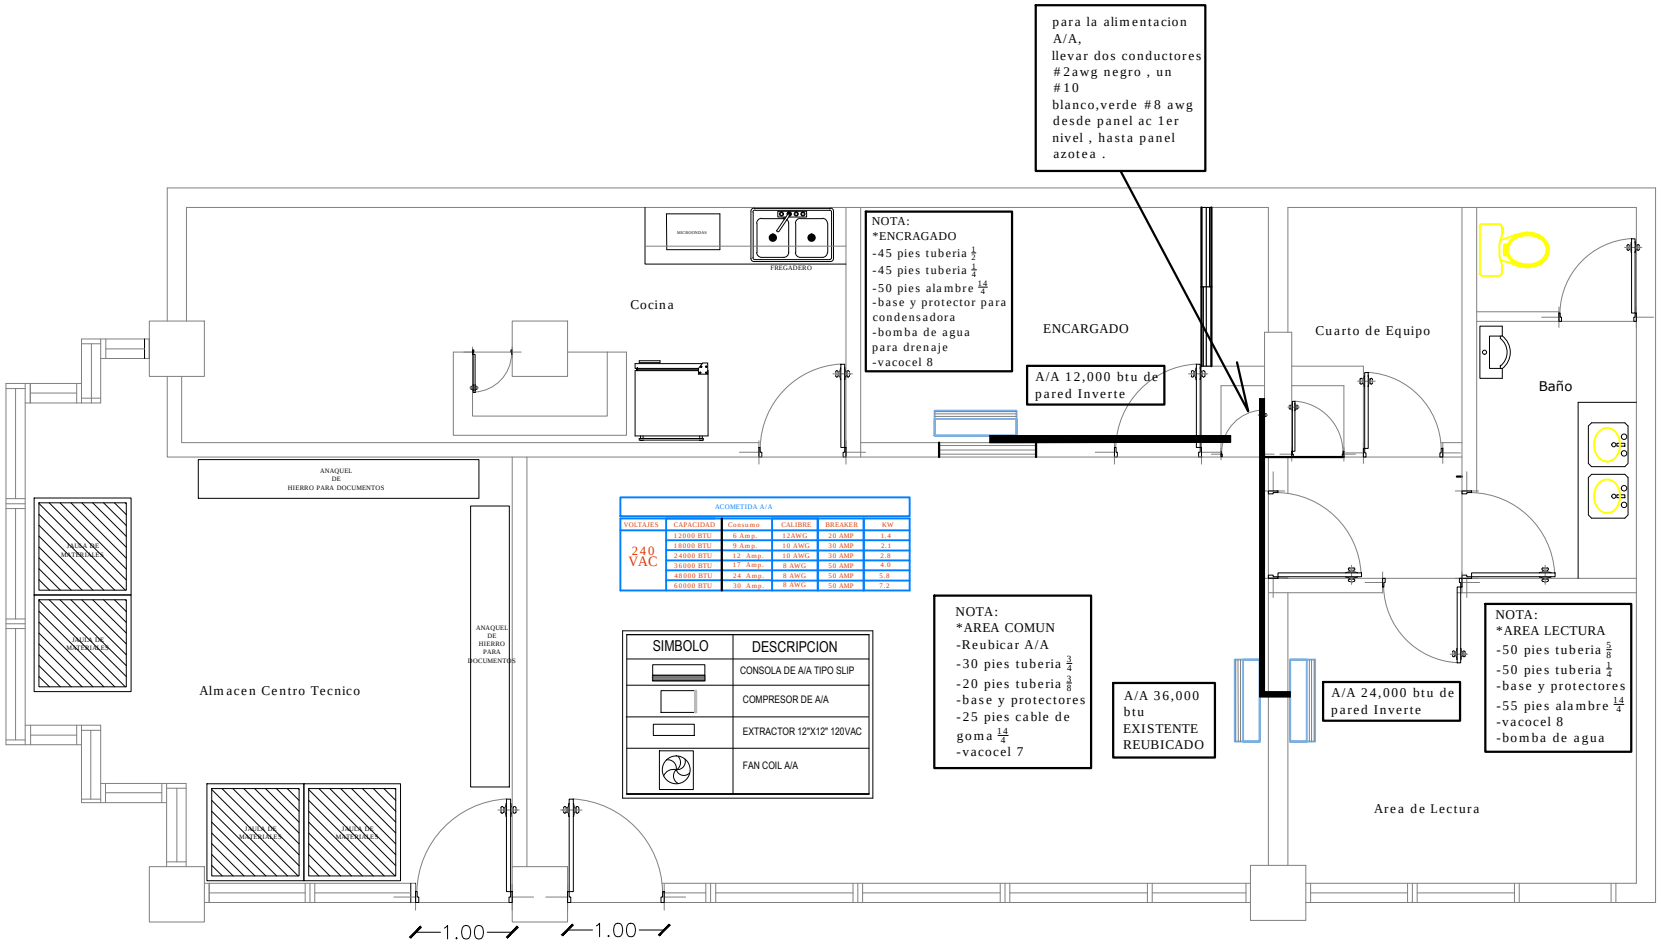

CT 2131 LAS AMERICAS
PLANTA A/A

PROYECTO: CT 2131
UBICACION: Sector SANTIAGO
DISEÑO Y PLANIFICACION: GSSGG
PLANTA AIRES ACONDICIONADOS
NO. DE PLANO: CT 2131
ESCALA: N/A
P.13