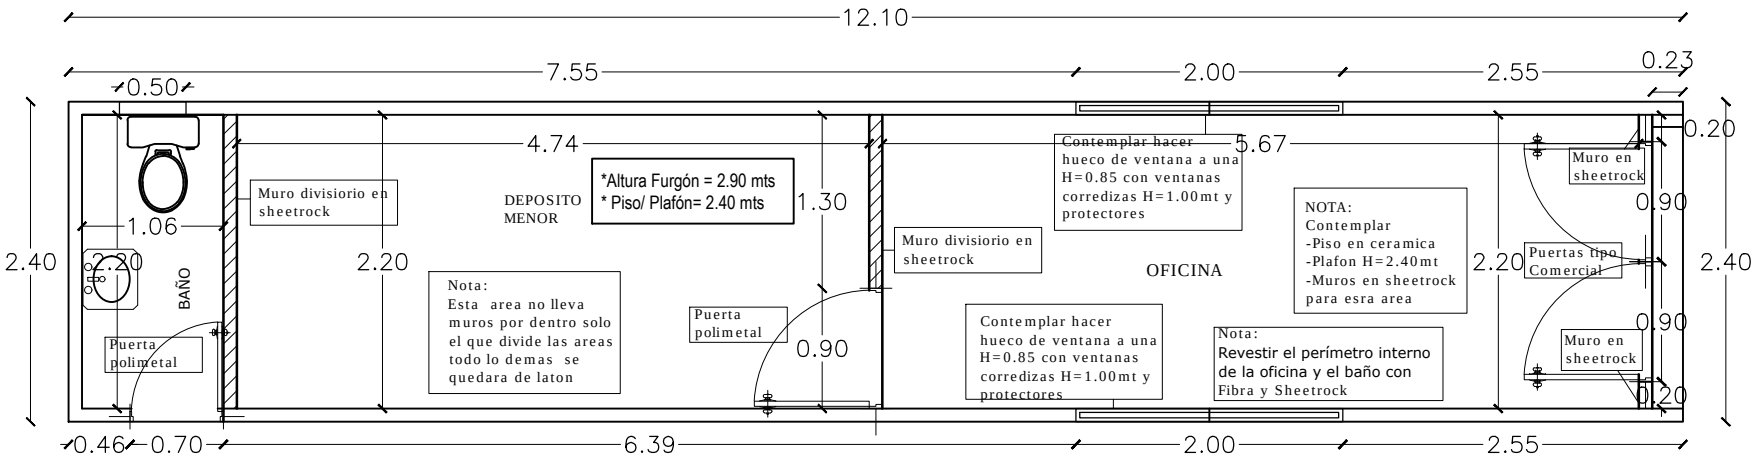

FURGONES COPE LA VEGA
Planta Arq. Dimensionada

PROYECTO: COPE LA VEGA, FURGÓN OFICINAS

UBICACION: Sector LA VEGA

DISEÑO Y PLANIFICACION: GSSGG

PLANTA ARQ. DIMENSIONADA

NO. DE PLANO: COPE LA VEGA, FURGÓN OFICINAS

P.03

ESCALA: N/A