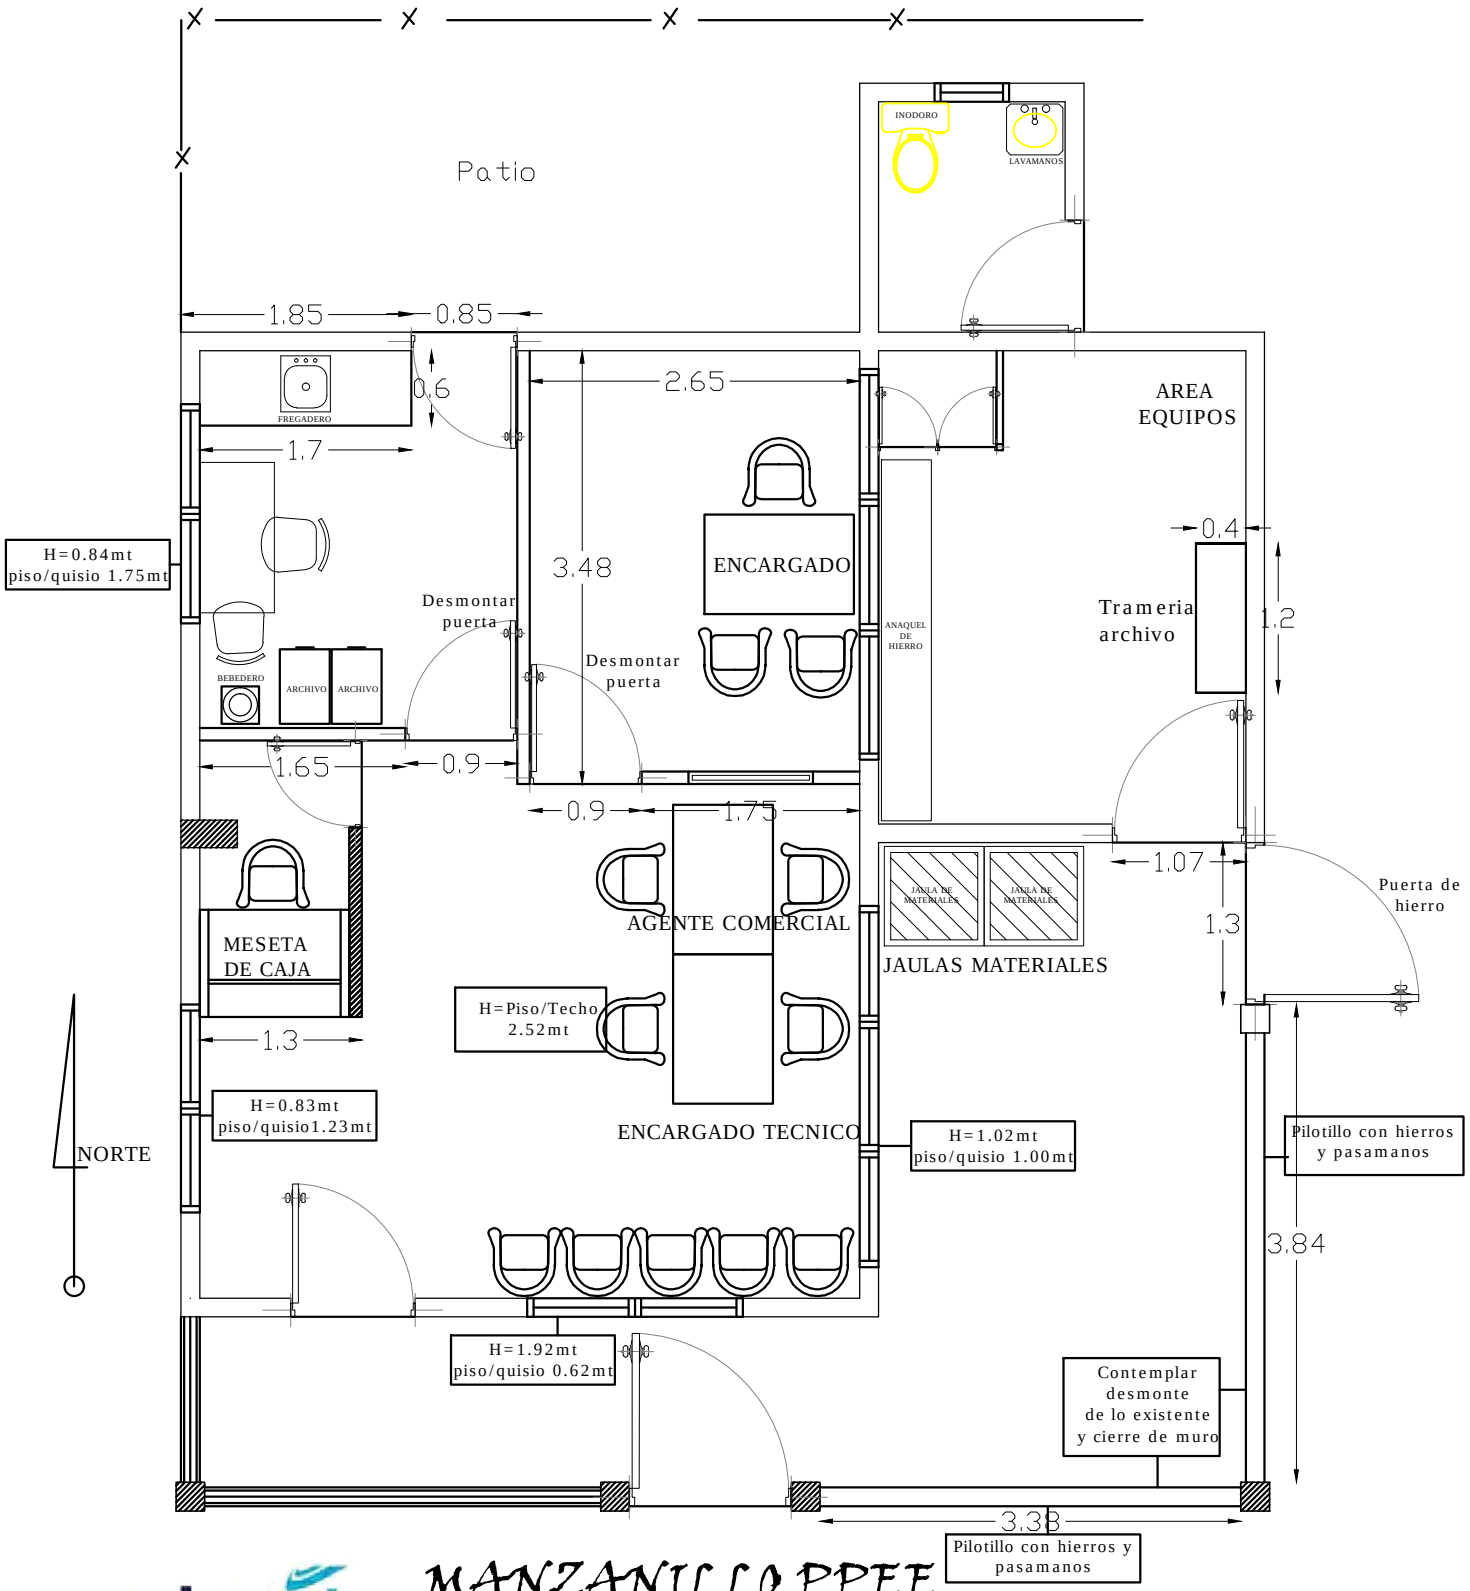

edenorte

MANZANILLO PPEE

PLANTA AMUEBLADA ACTUAL

PROYECTO: OC MANZANILLO	PLANTA ARQUITECTONICA AMUEBLADA	
UBICACION: Sector MAO	NO. DE PLANO: ANEXO OC MANZANILLO	
DISEÑO Y PLANIFICACION: GSSGG	ESCALA: N/A	P.01

edenorte