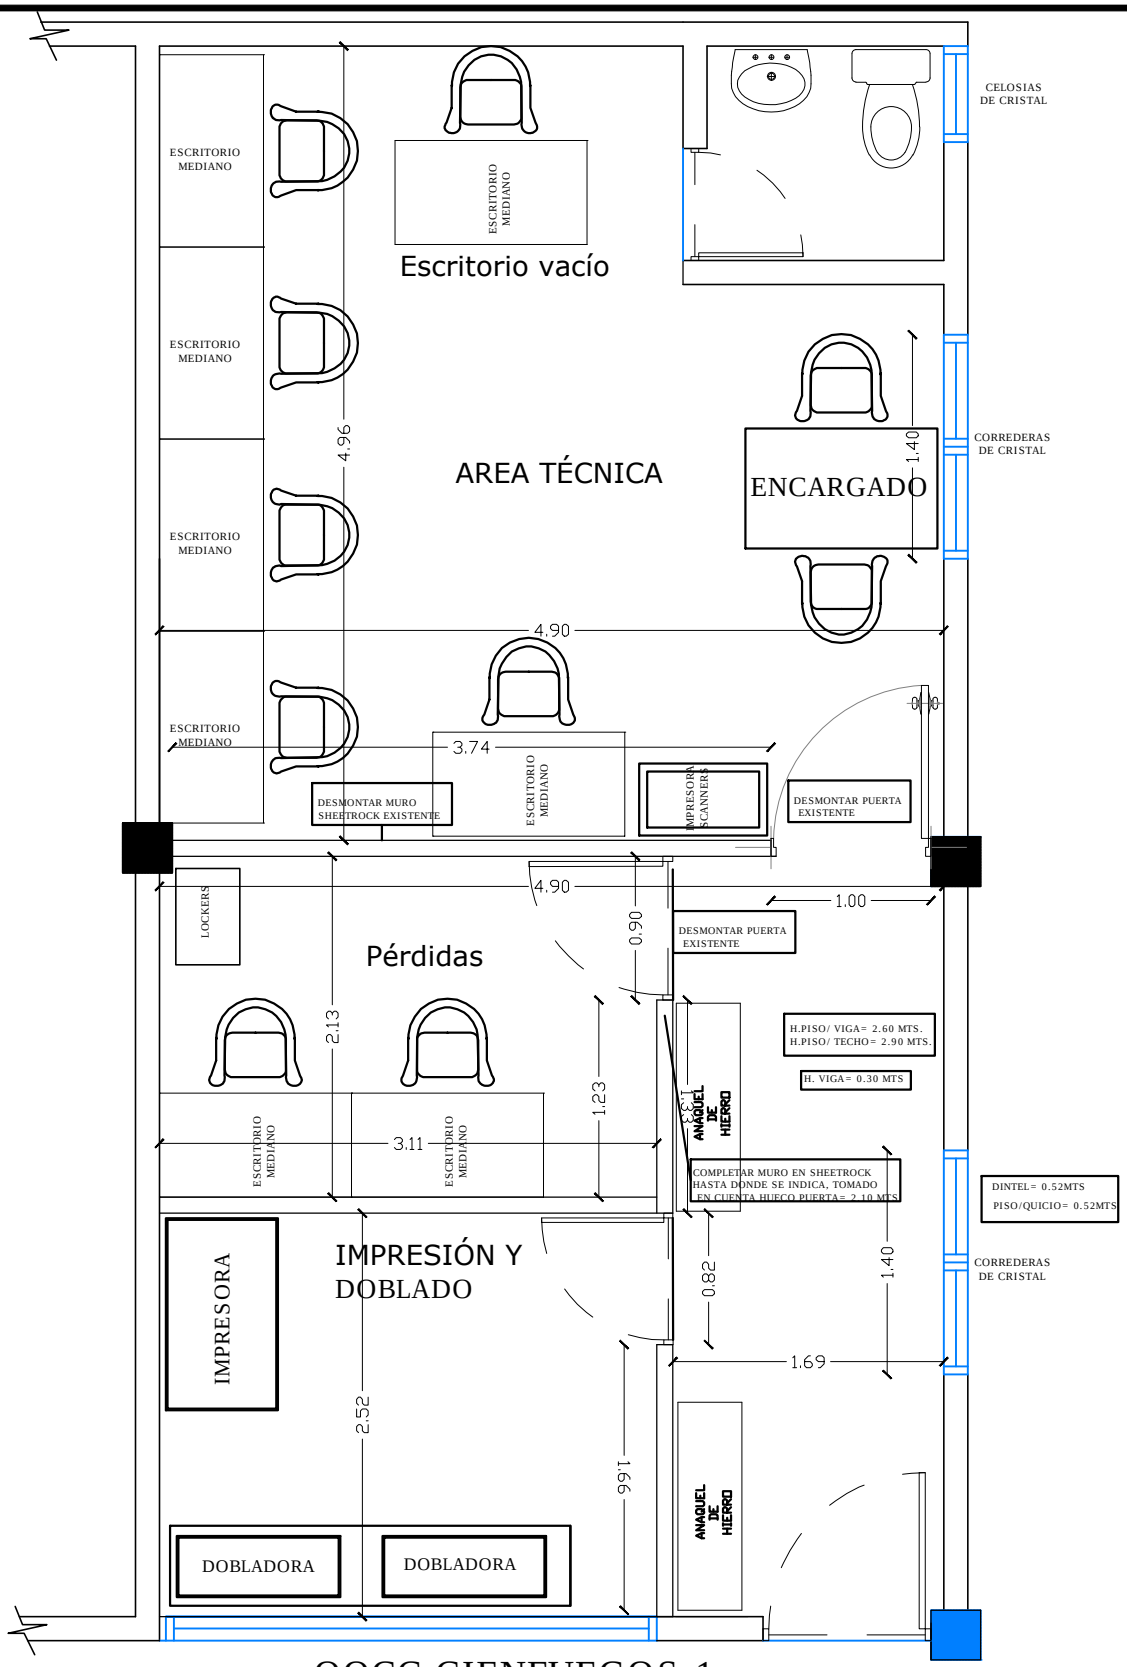


OOCC CIENFUEGOS 1
PLANTA ARQ. ACTUAL
2DO NIVEL

| | | |
|---|---|---|
| **PROYECTO:** OC CIEN FUEGOS I | PLANTA ARQ. ACTUAL | |
| **UBICACION:** Sector SANTIAGO | NO. DE PLANO: OC CIENFUEGOS I | |
| **DISEÑO Y PLANIFICACION:** GSSGG | **ESCALA:** N/A | **P.01** |