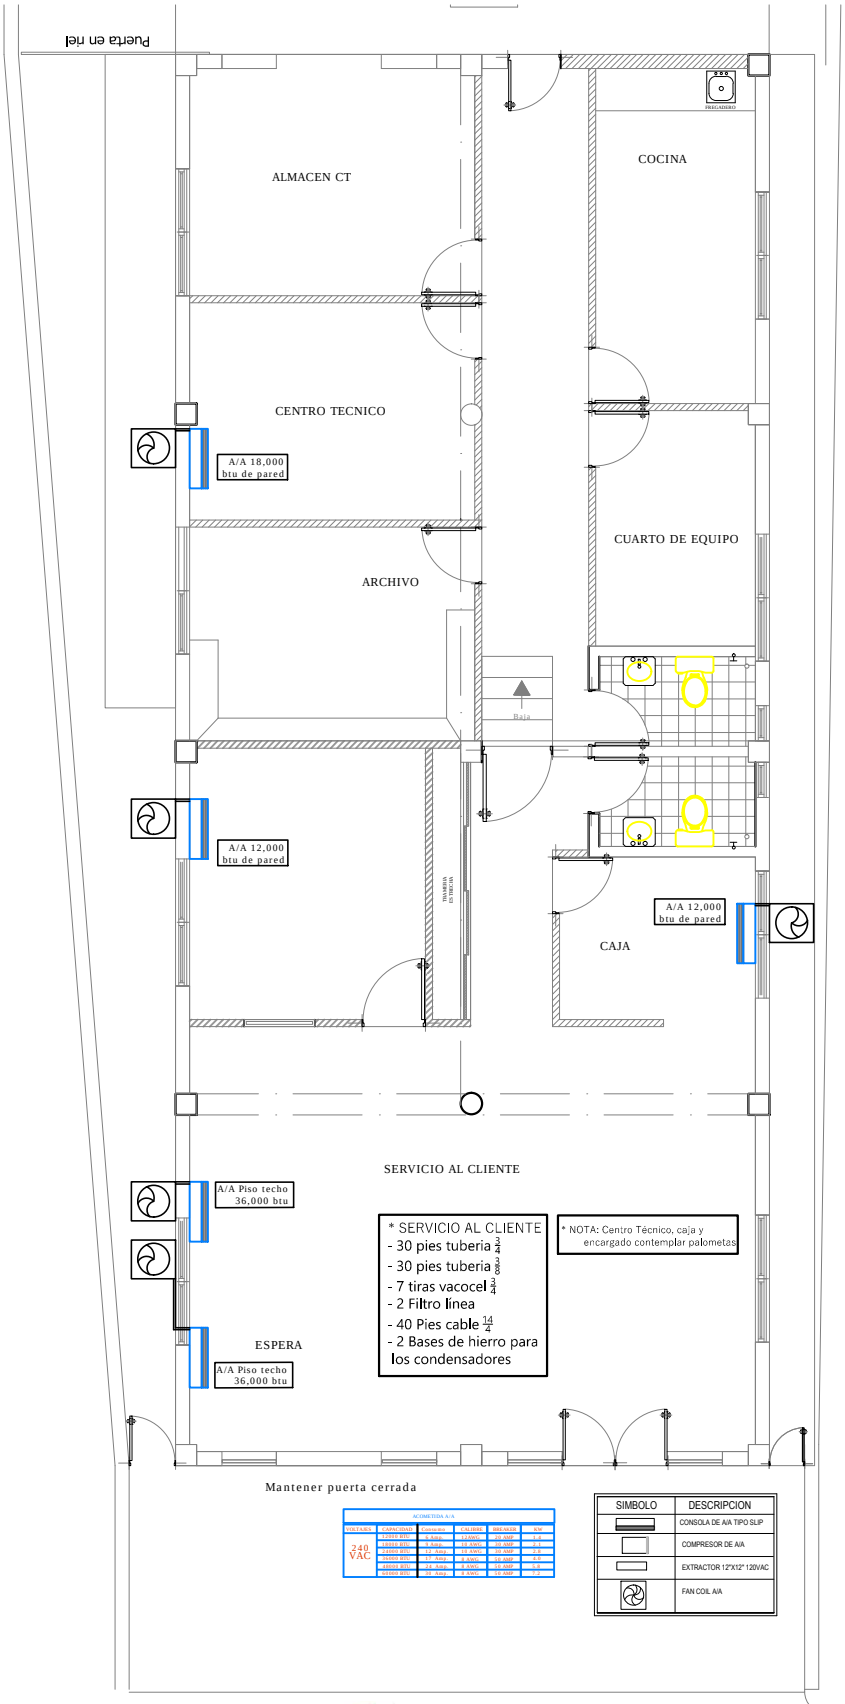

edenorte

EL FACTOR
Planta A/A

PROYECTO: OC EL FACTOR	**PLANTA A/A**	
UBICACION: Sector SAN FCO	**NO. DE PLANO:** OC EL FACTOR	
DISEÑO Y PLANIFICACION: SSGG	**ESCALA:** N/A	**P.12**

edenorte