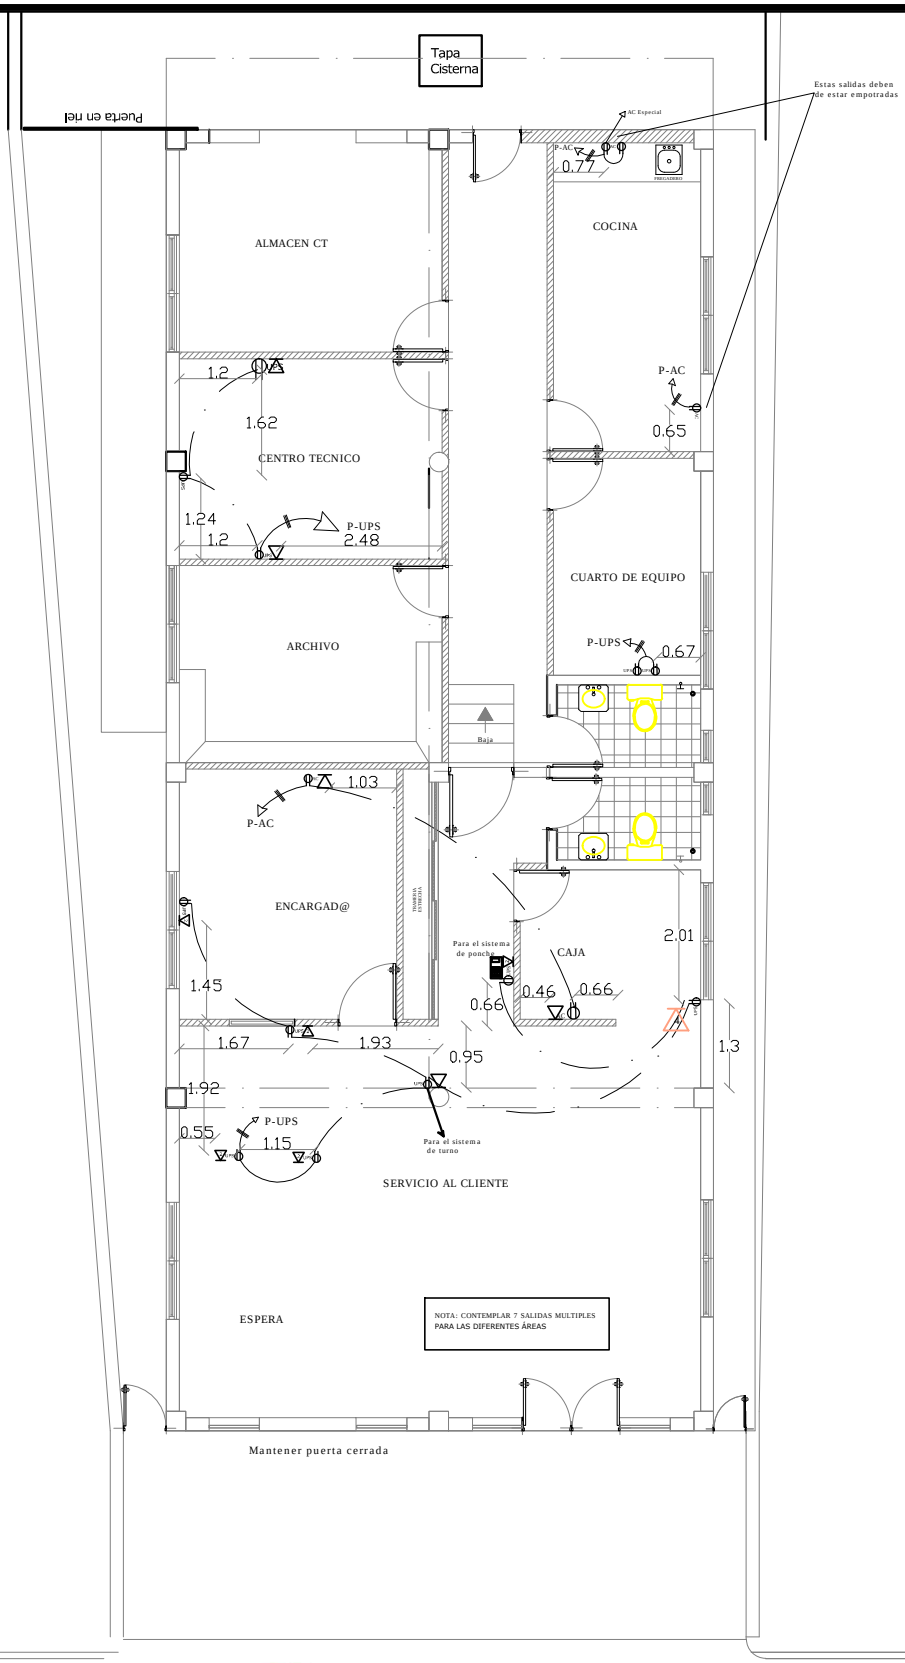

EL FACTOR
Planta Tomacorrientes y Data

PROYECTO: OC EL FACTOR	PLANTA TOMACORRIENTES Y DATA	
UBICACION: Sector SAN FCO	NO. DE PLANO: OC EL FACTOR	
DISEÑO Y PLANIFICACION: SSGG	**ESCALA:** N/A	P.07