

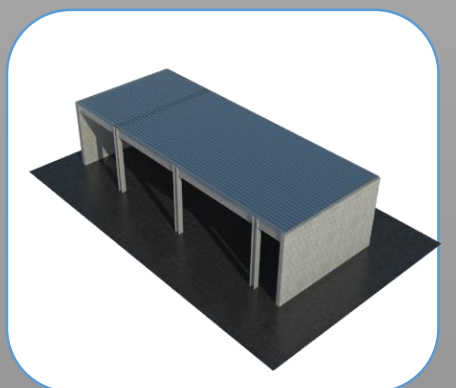
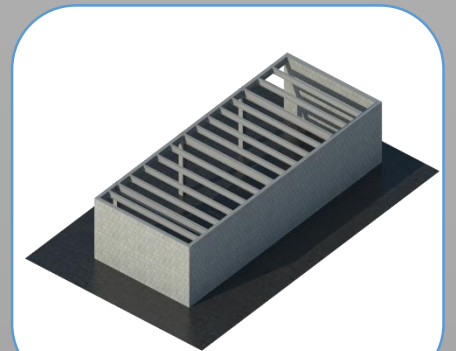


OFICINAS LA PENDA, EDENORTE


PLANOS DE PRESENTACION

VIERNES 08 DE MARZO DE 2019


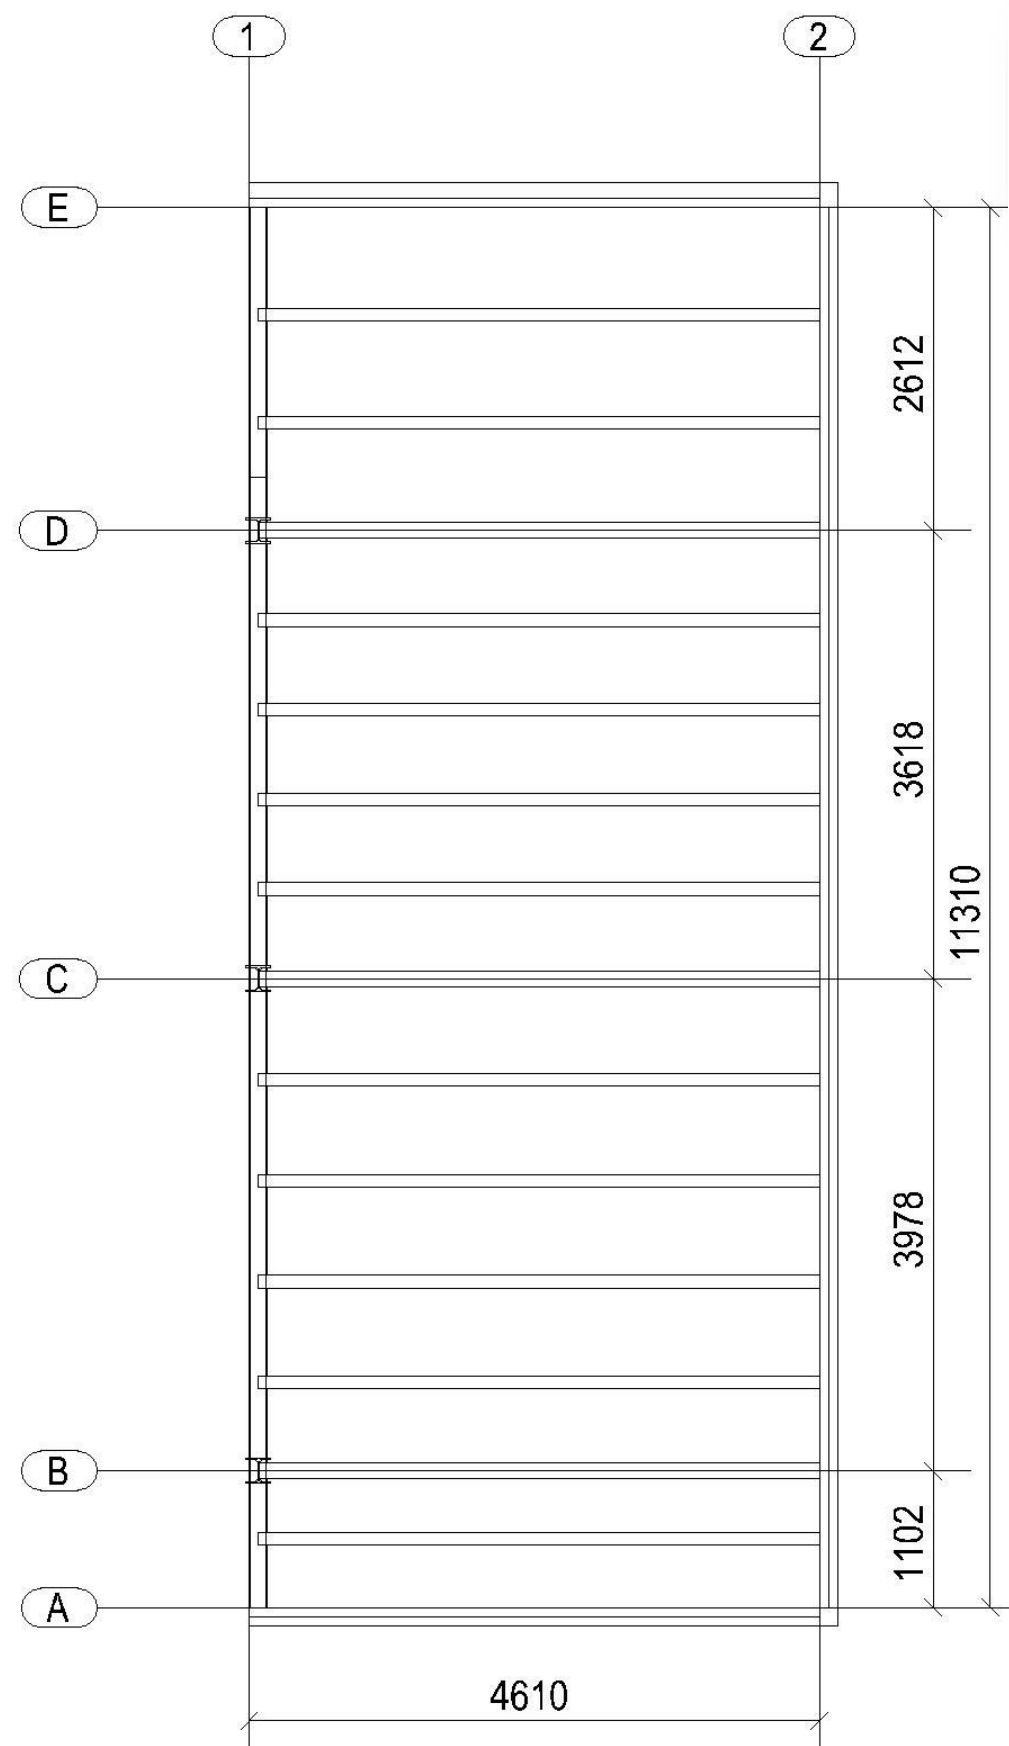


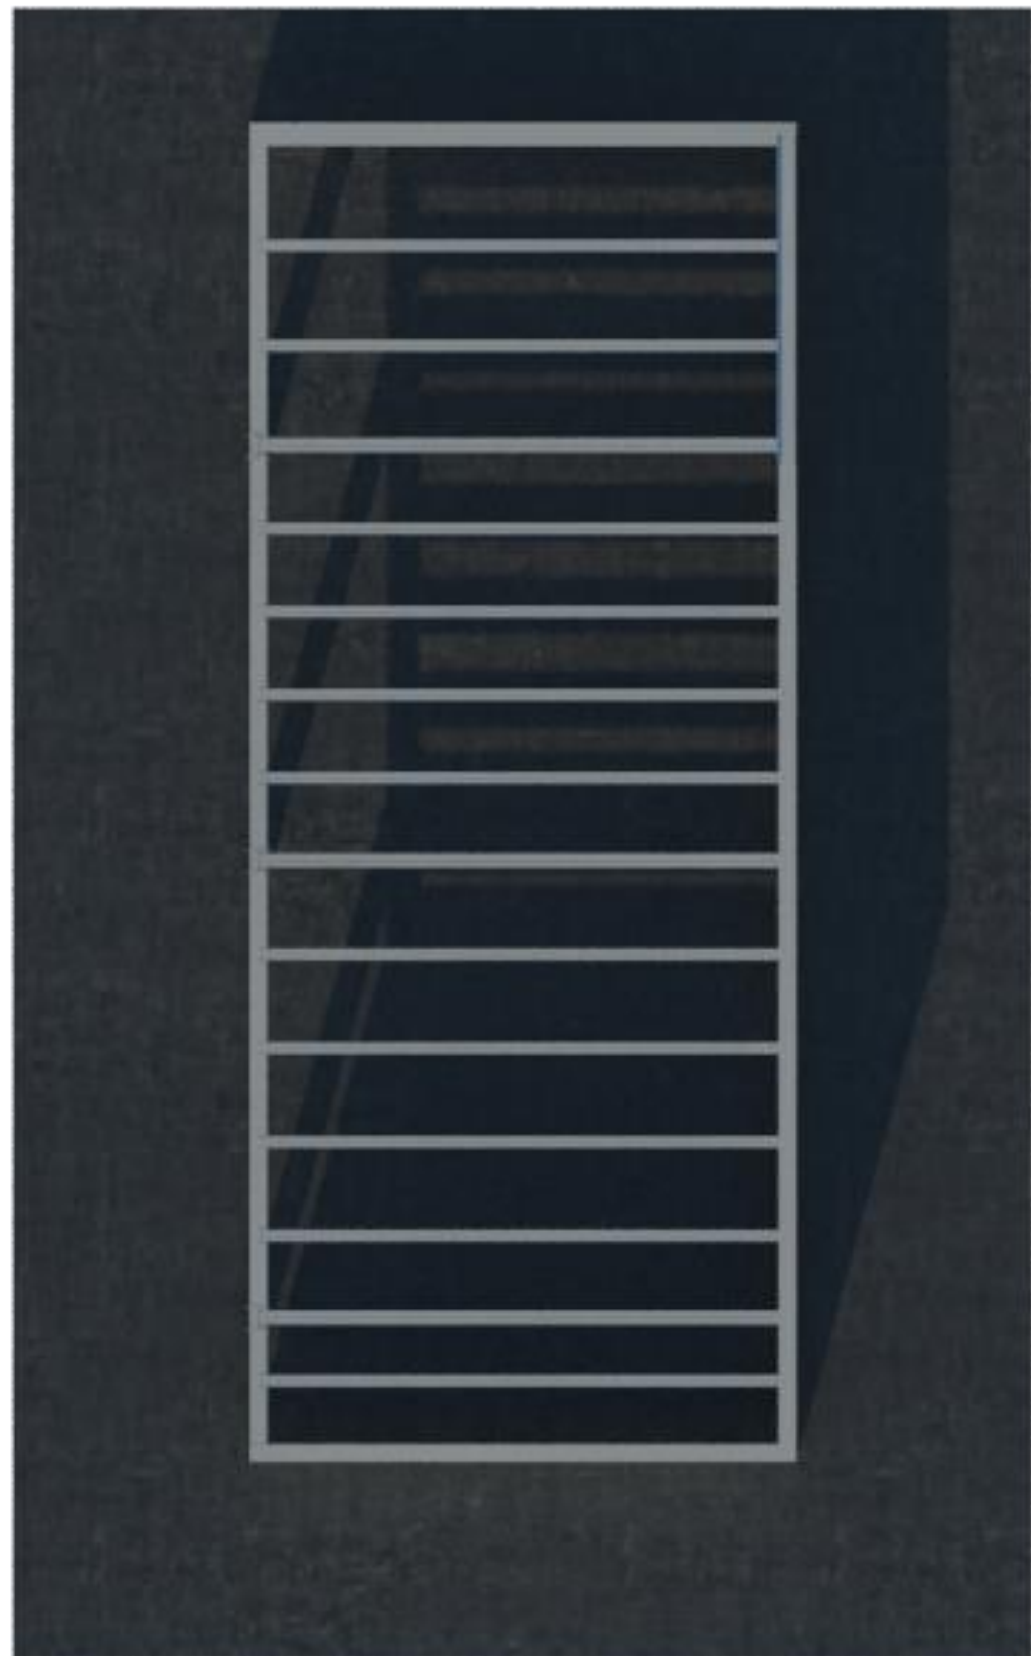


PLANTA DIMENSIONADA

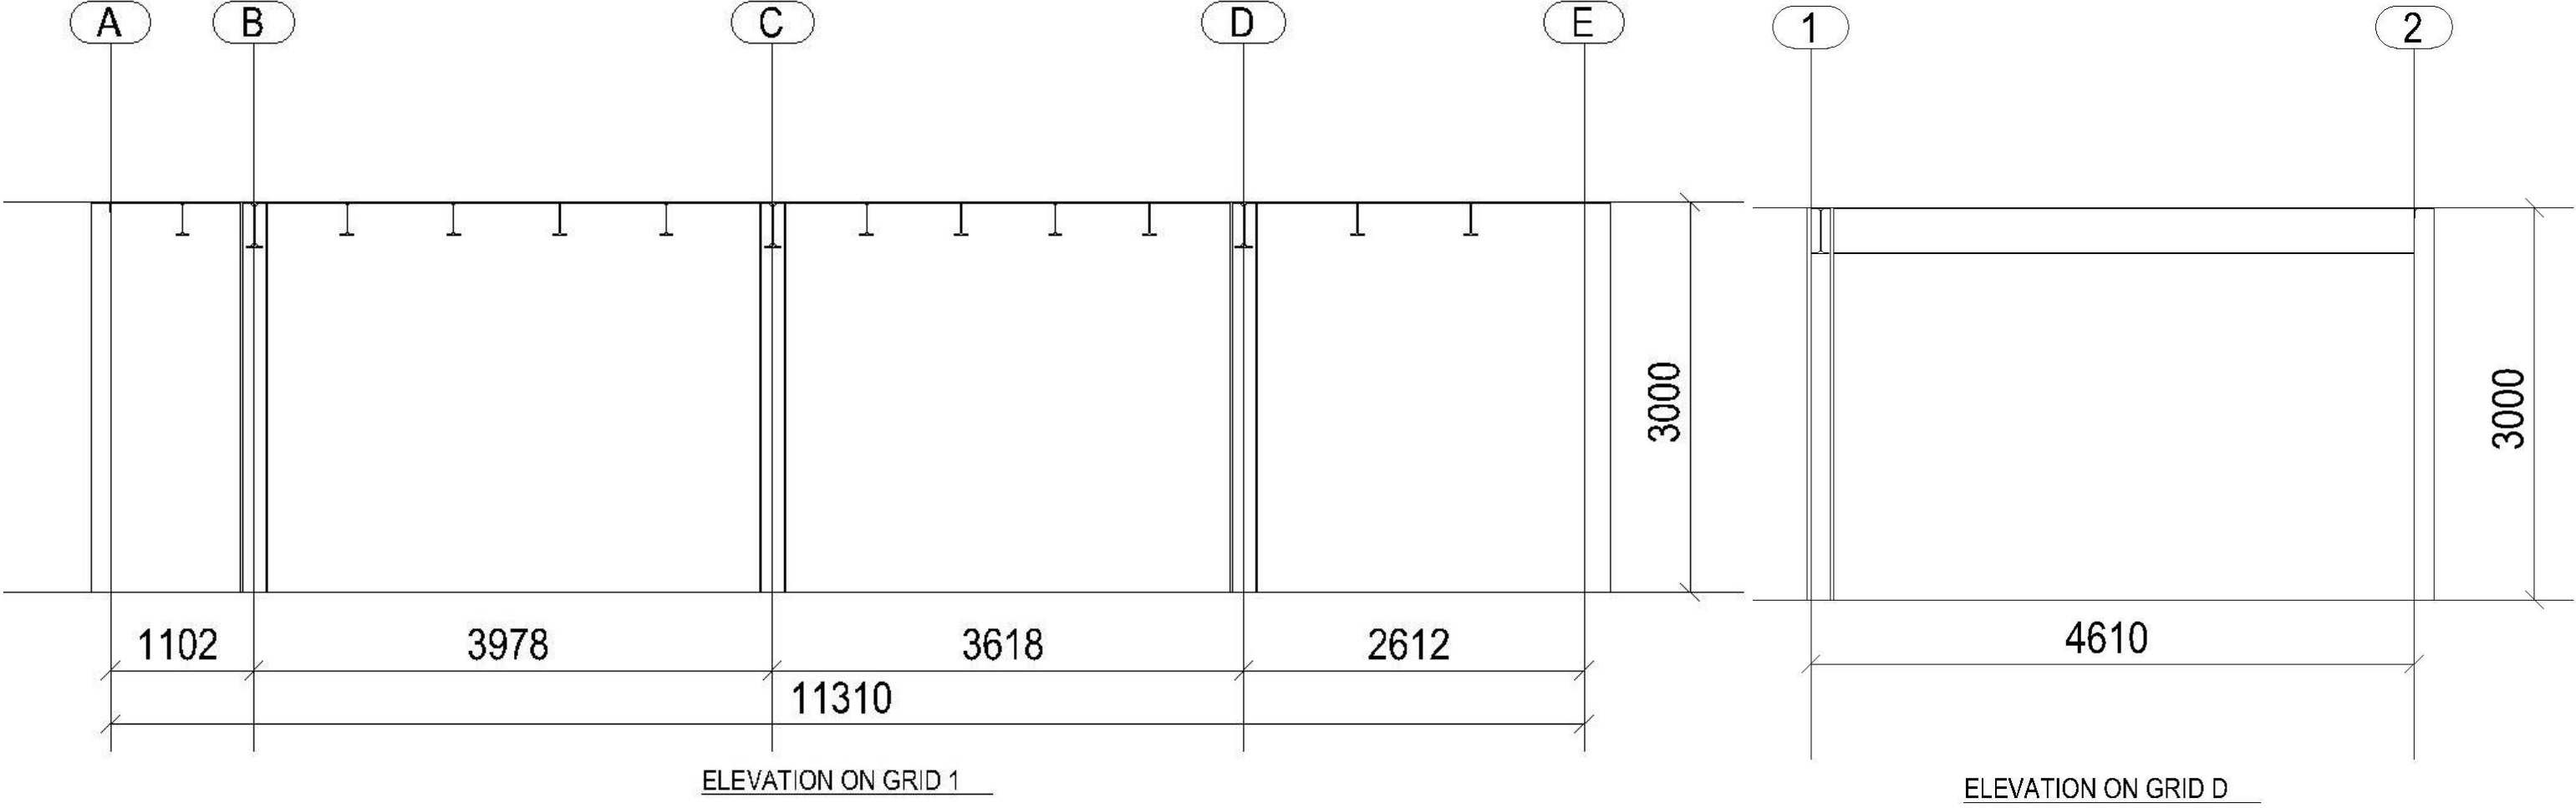

SECCIONES

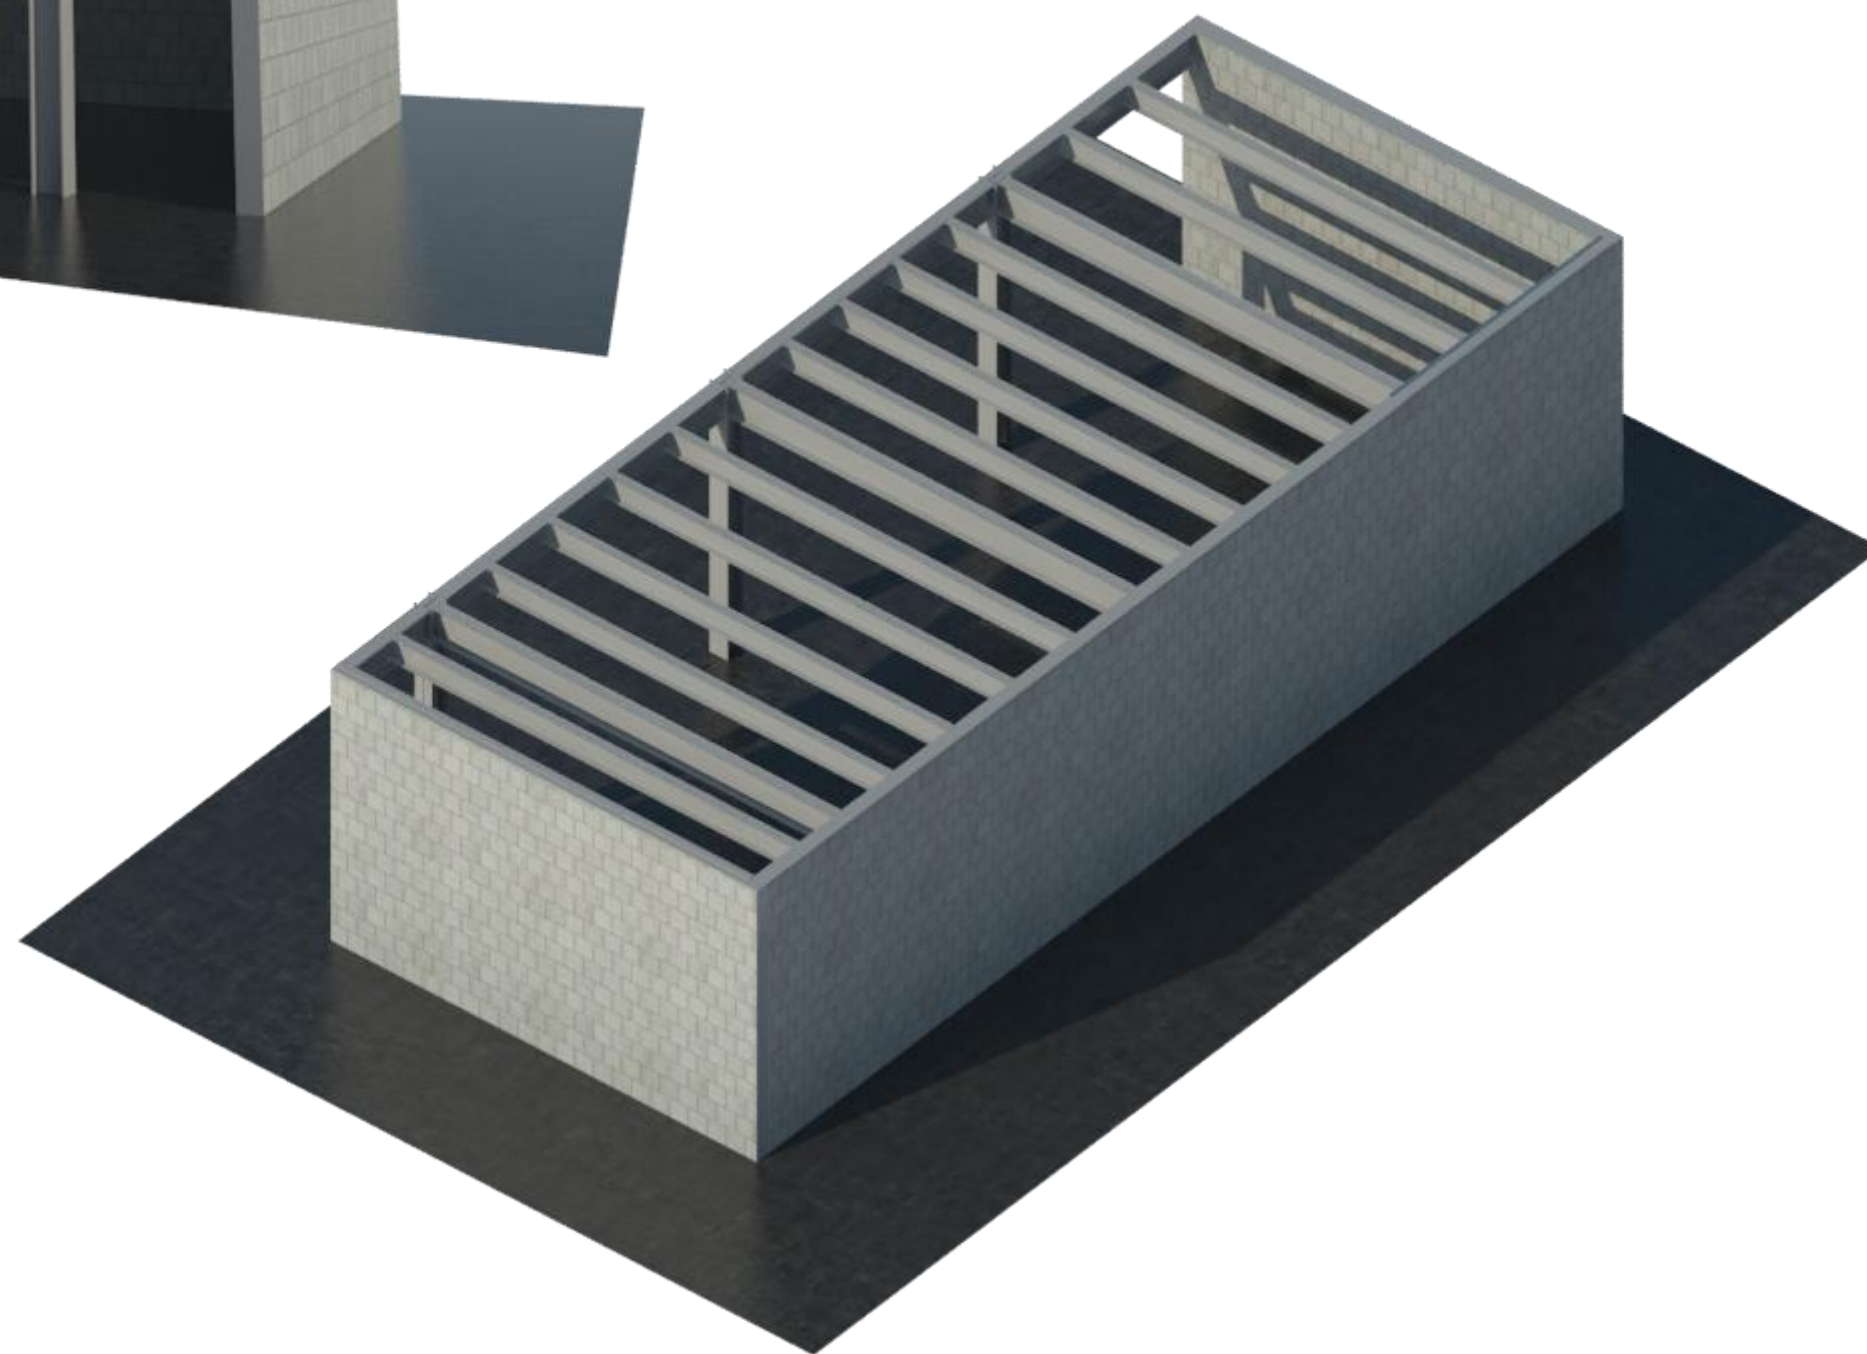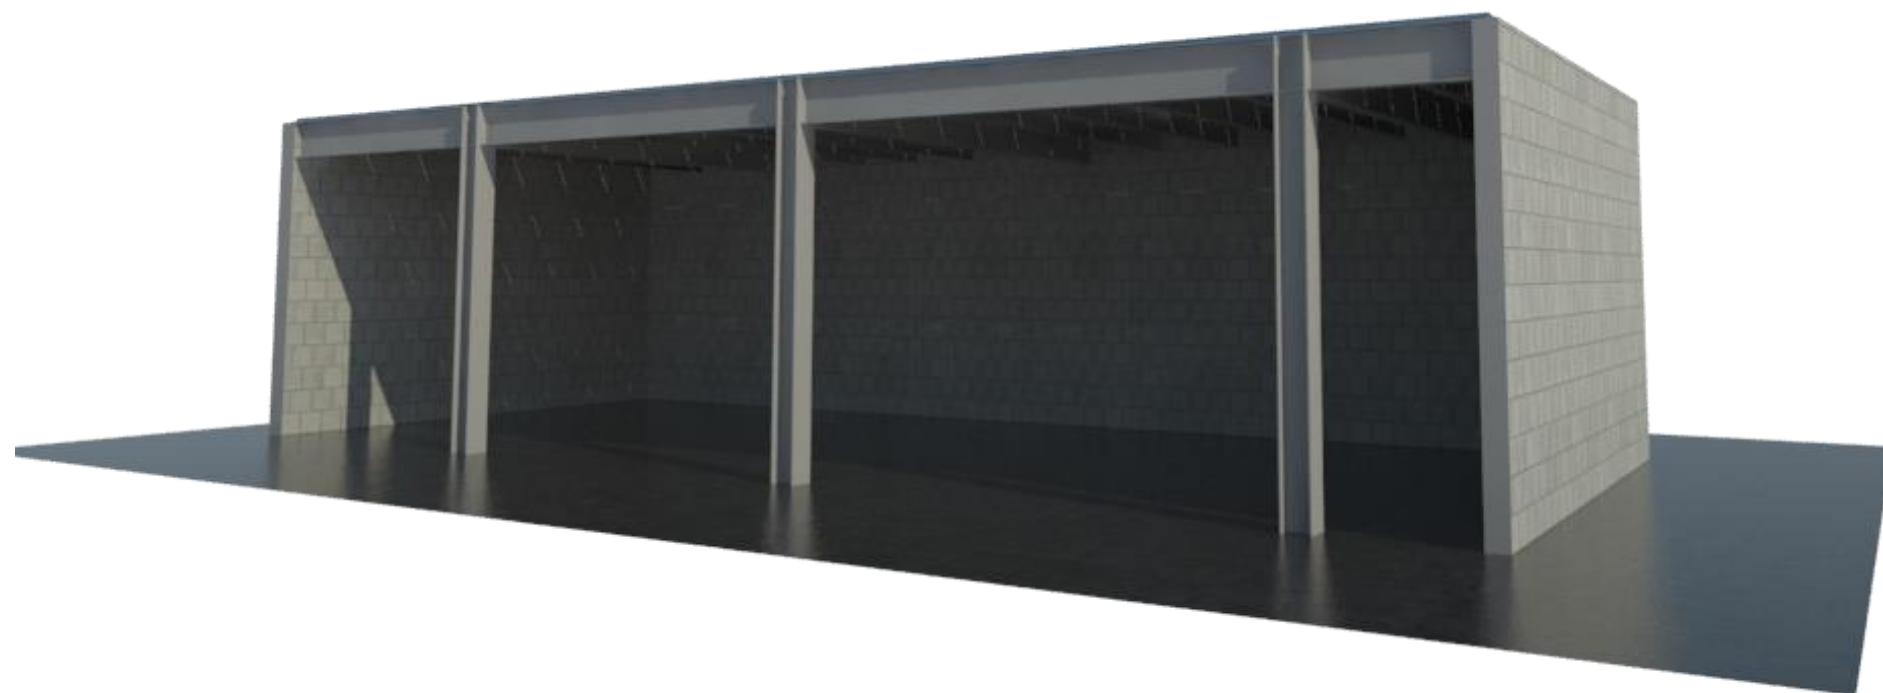

VISTA 3D

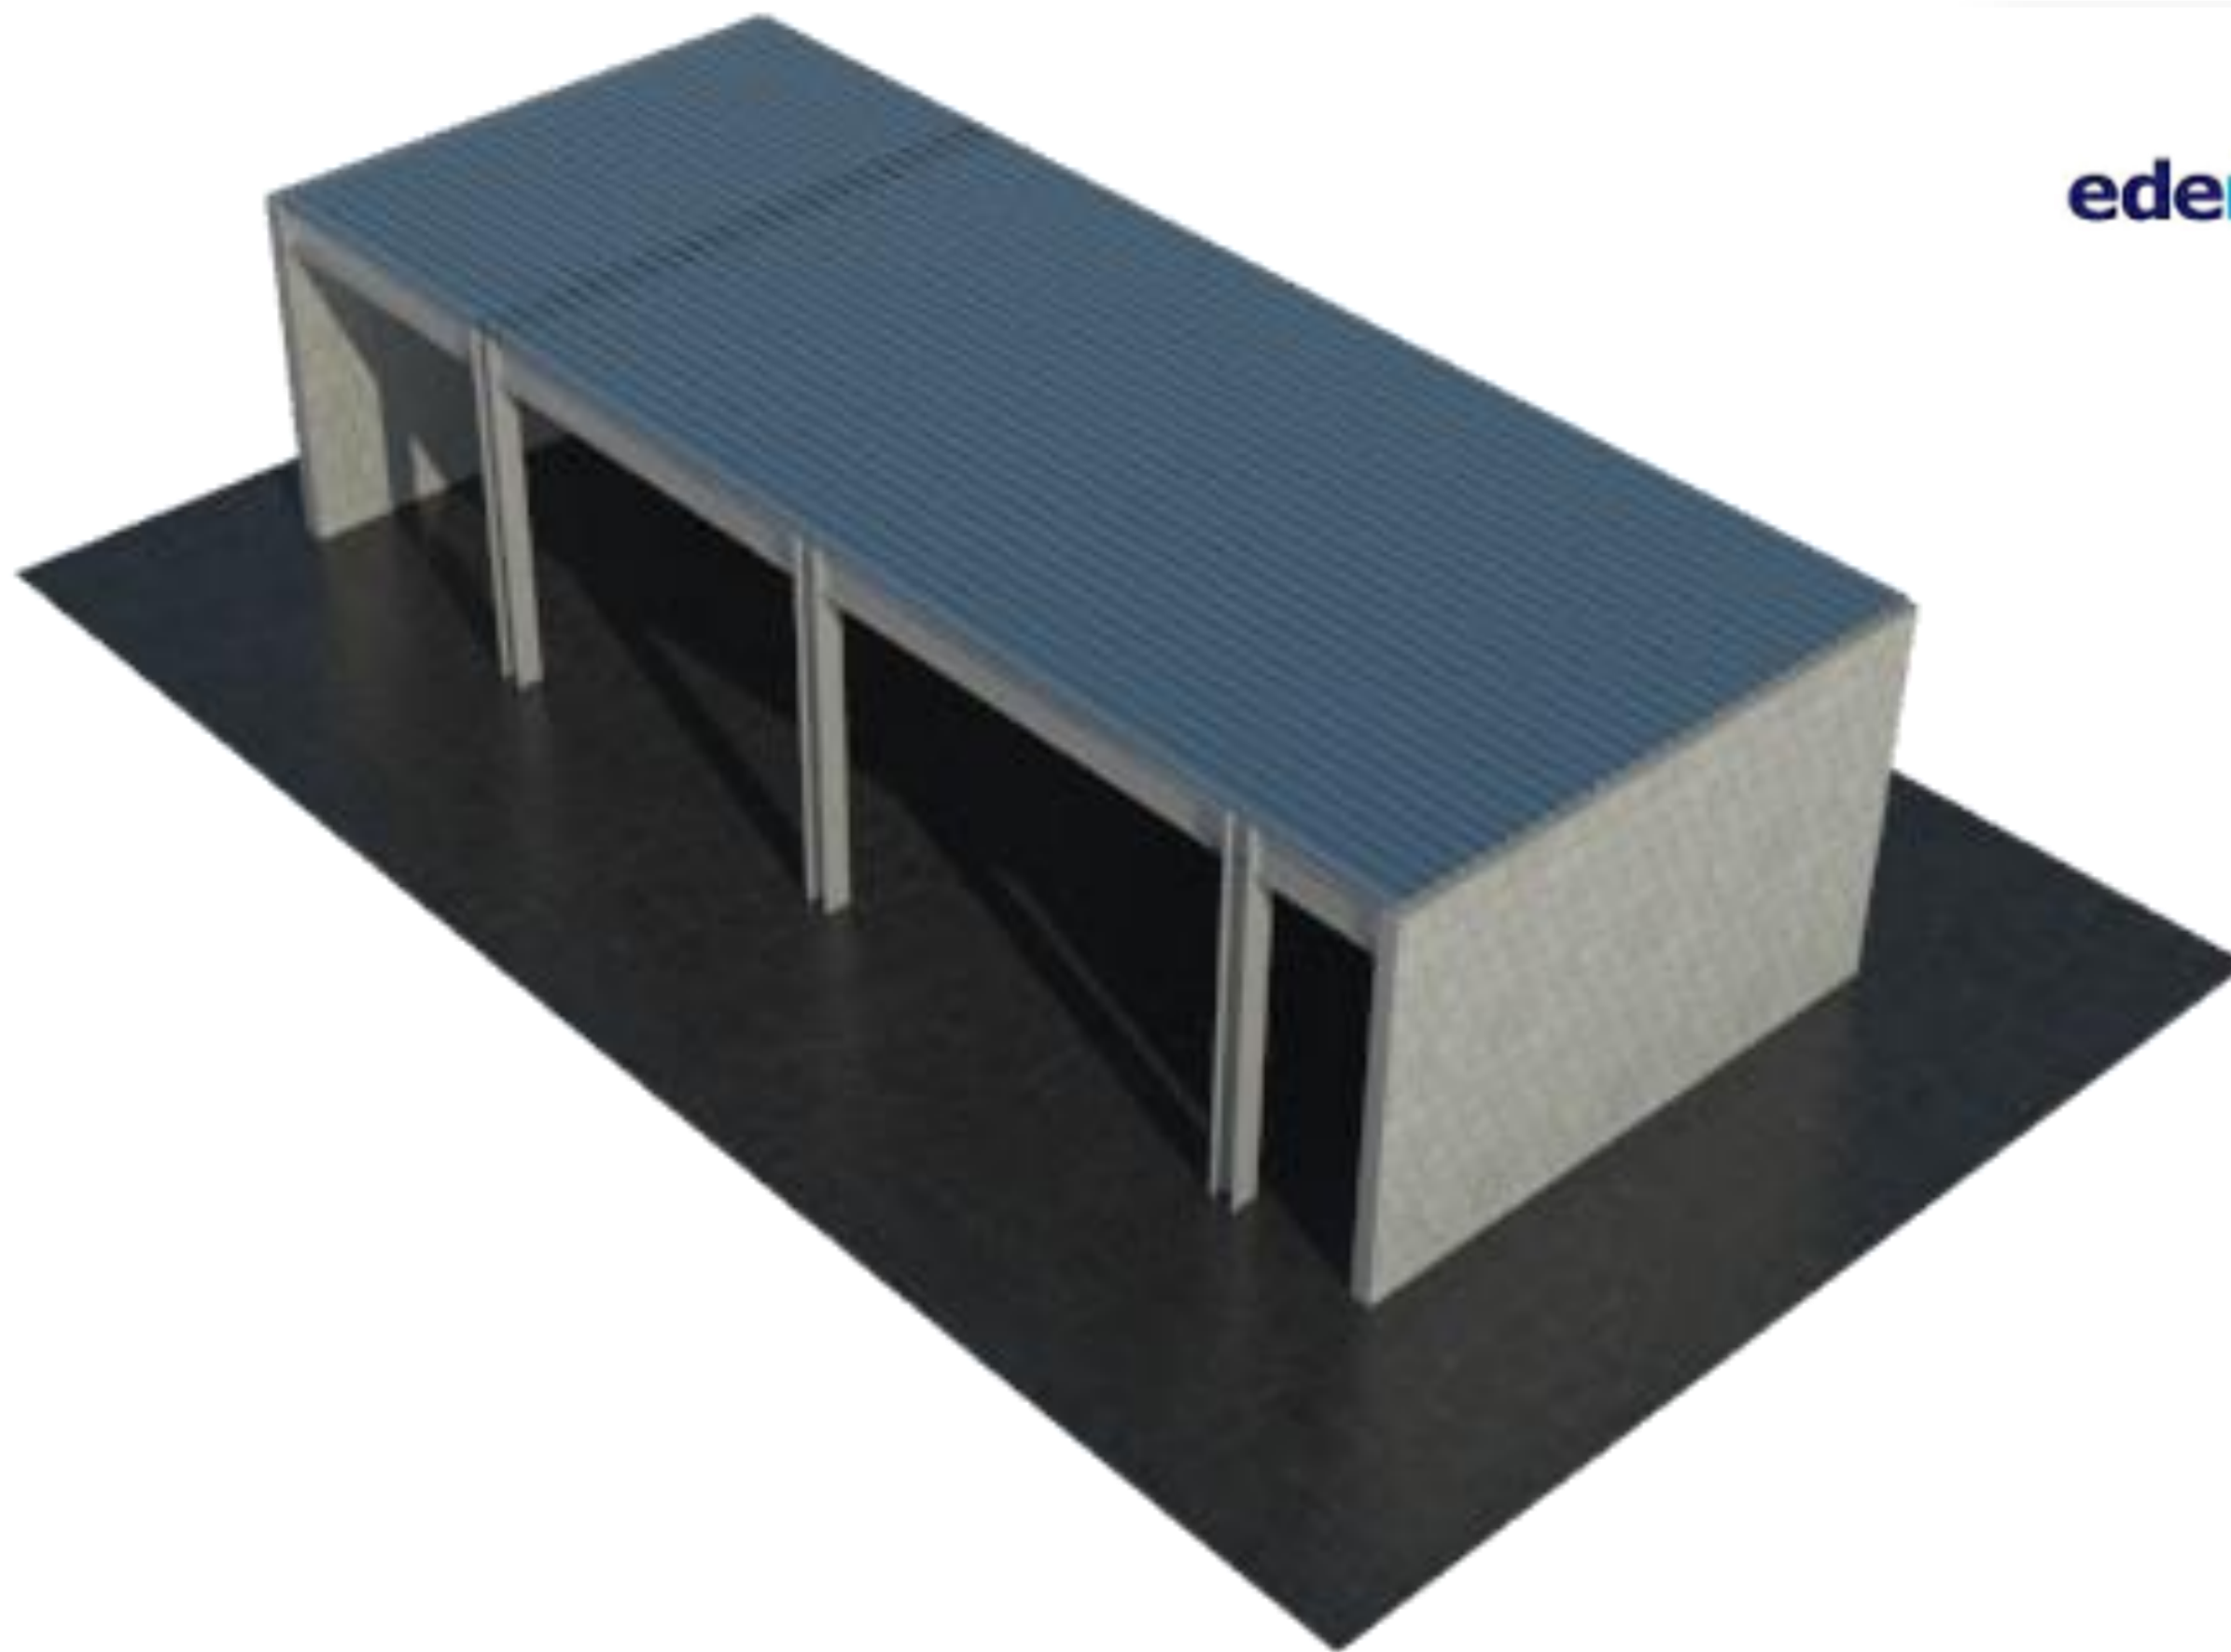

VISTA 3D