PROYECTO: OFICINA SERVICIOS GENERALES

UBICACION: Sector SANTIAGO

DISEÑO Y PLANIFICACION: GSSGG

PLANTA TUBERIAS Y REGISTROS POTENCIA 1ER NIVEL

NO. DE PLANO: SSGG

ESCALA: N/A

P.5

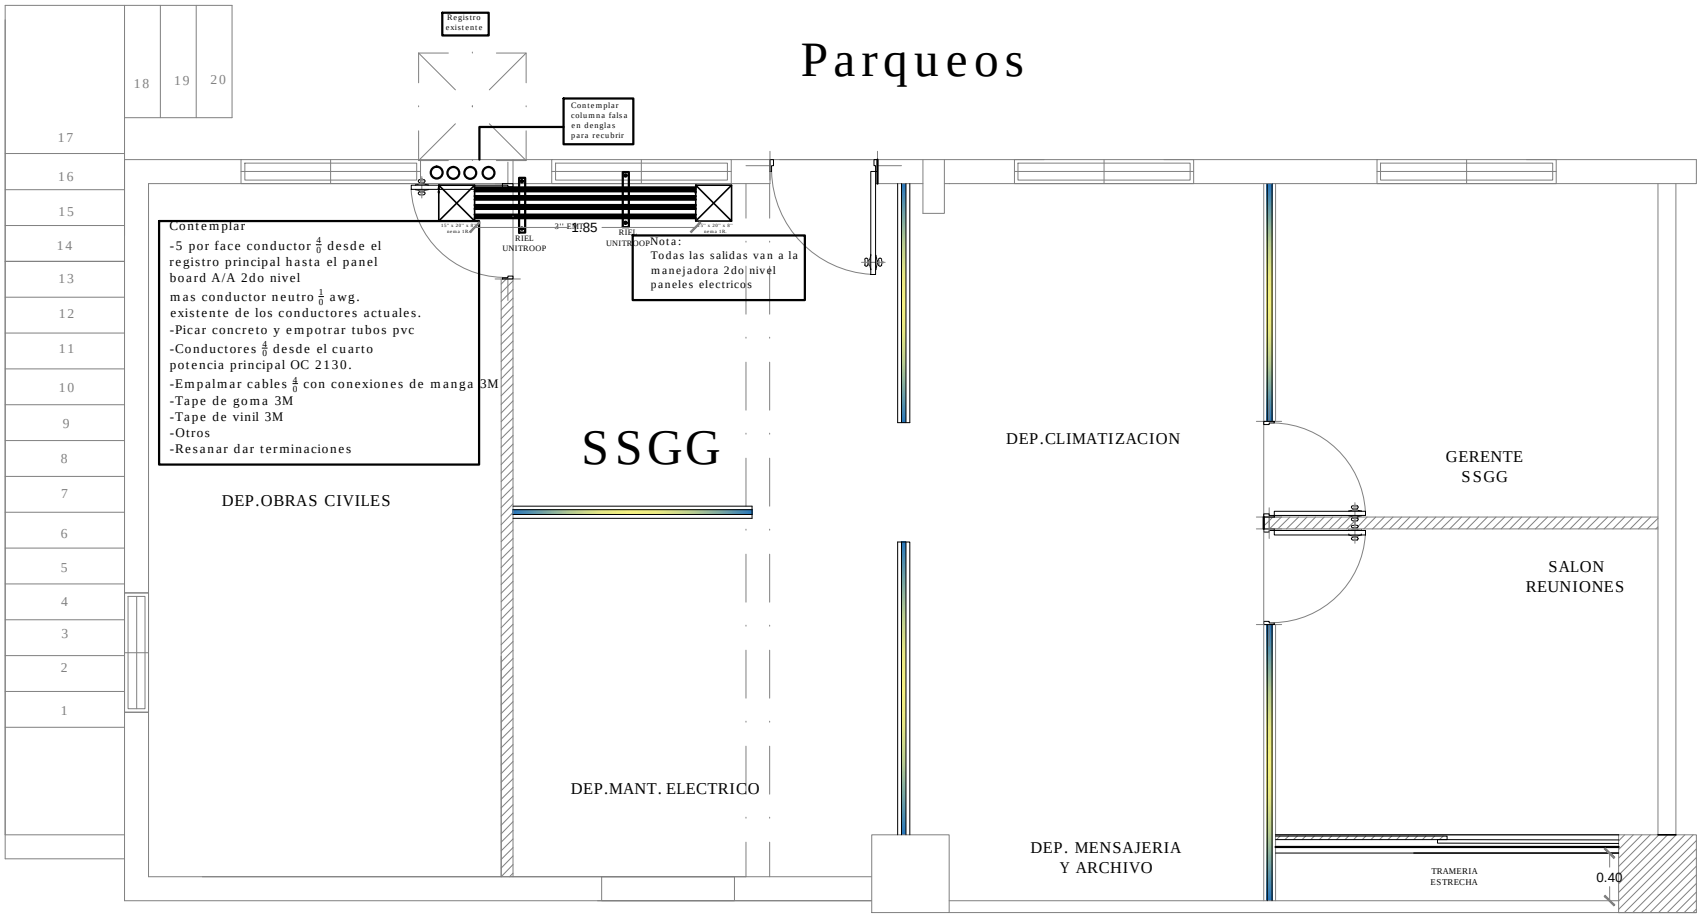

edenorte

GERENCIA DE SERVICIOS GENERALES
PLANTA TUBERIAS Y REGISTROS POTENCIA 1ER NIVEL