PROYECTO: OFICINA SERVICIOS GENERALES

UBICACION: Sector SANTIAGO

DISEÑO Y PLANIFICACION: GSSGG

PLANTA ARQUITECTONICA AMUEBLADA

NO. DE PLANO: SSGG

ESCALA: N/A

P.O

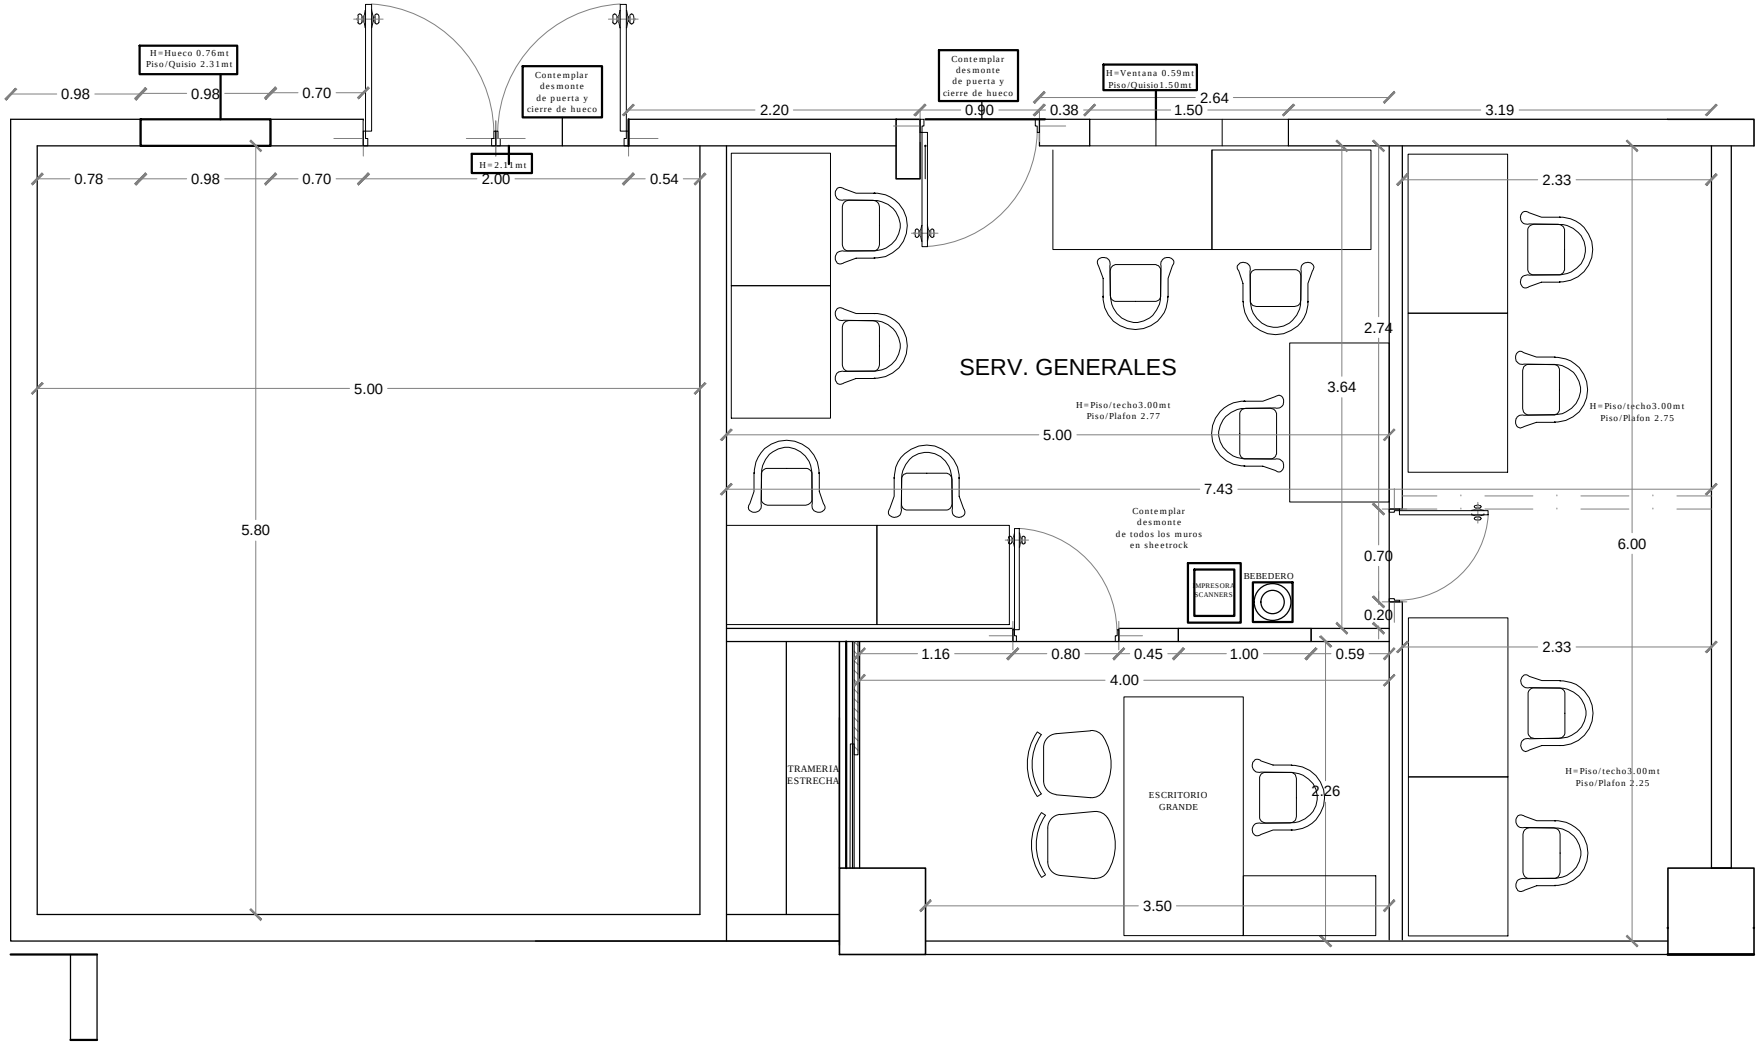

edenorte

GERENCIA DE SERVICIOS GENERALES
PLANTA ACTUAL