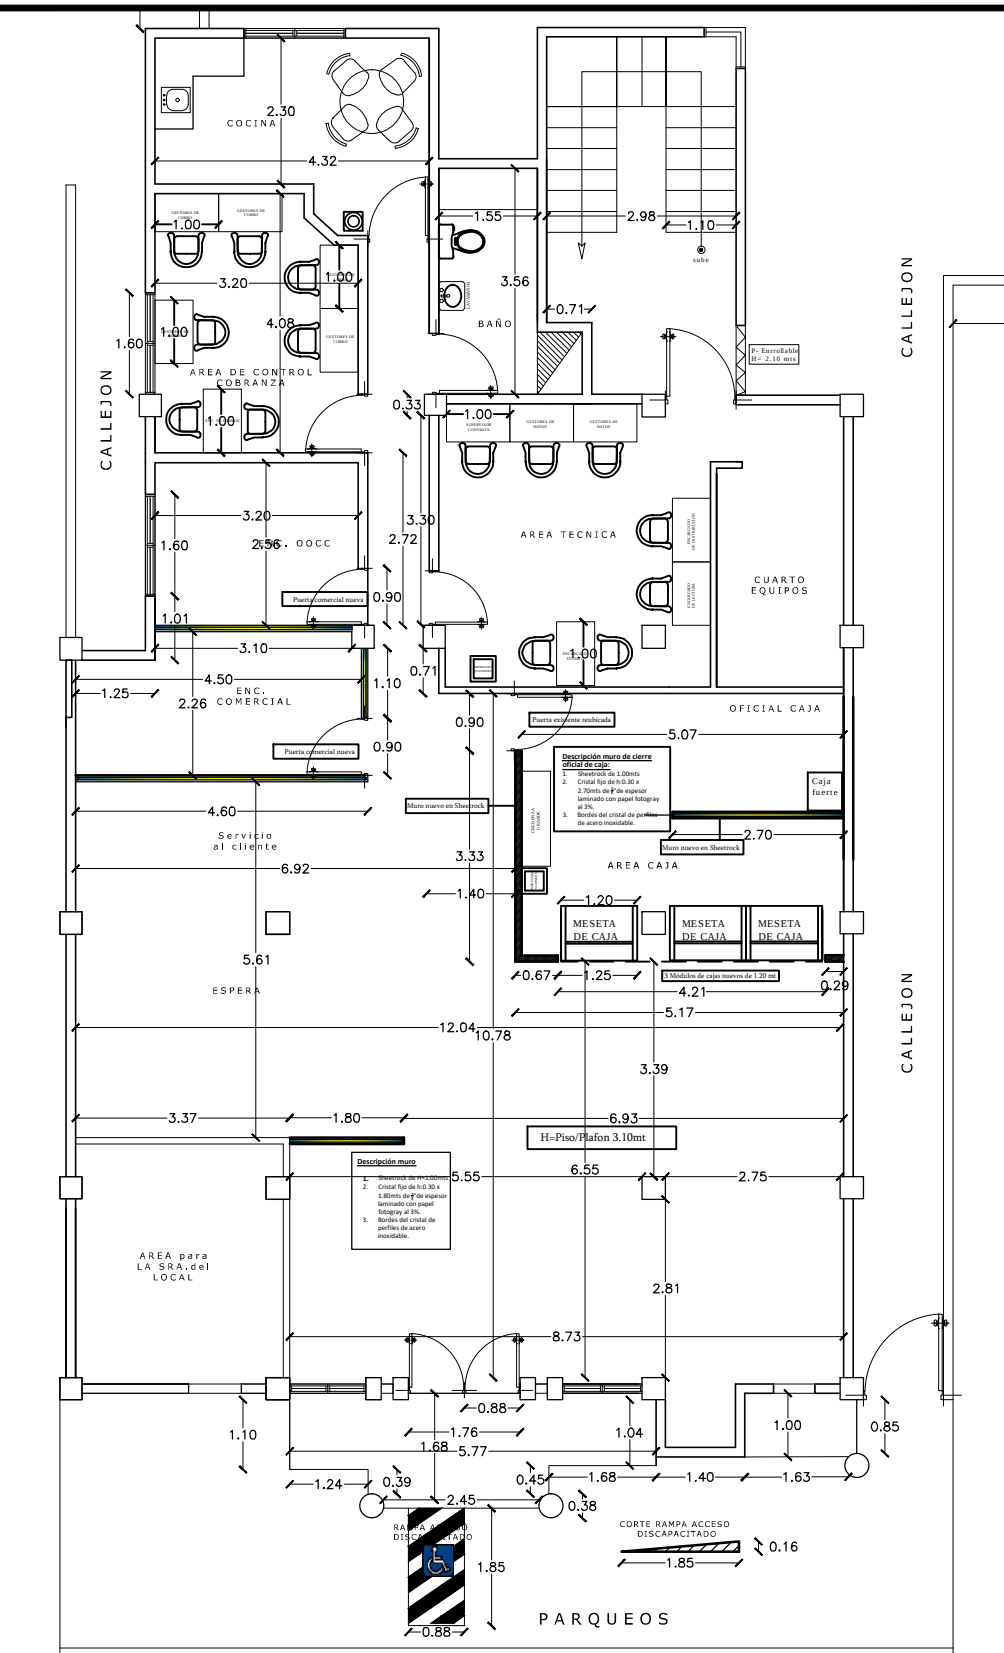

OC La Vega II
PLANTA ARQ. DIMENSIONADA
1ER NIVEL

PROYECTO: OC LA VEGA II	**PLANTA ARQ. DIMENSIONADA**	
UBICACION: Sector LA VEGA	**NO. DE PLANO:** Adecuación Area Comercial	
DISEÑO Y PLANIFICACION: GSSGG	**ESCALA:** N/A	**P.03**

edenorte
Edenorte Dominicana s.a.