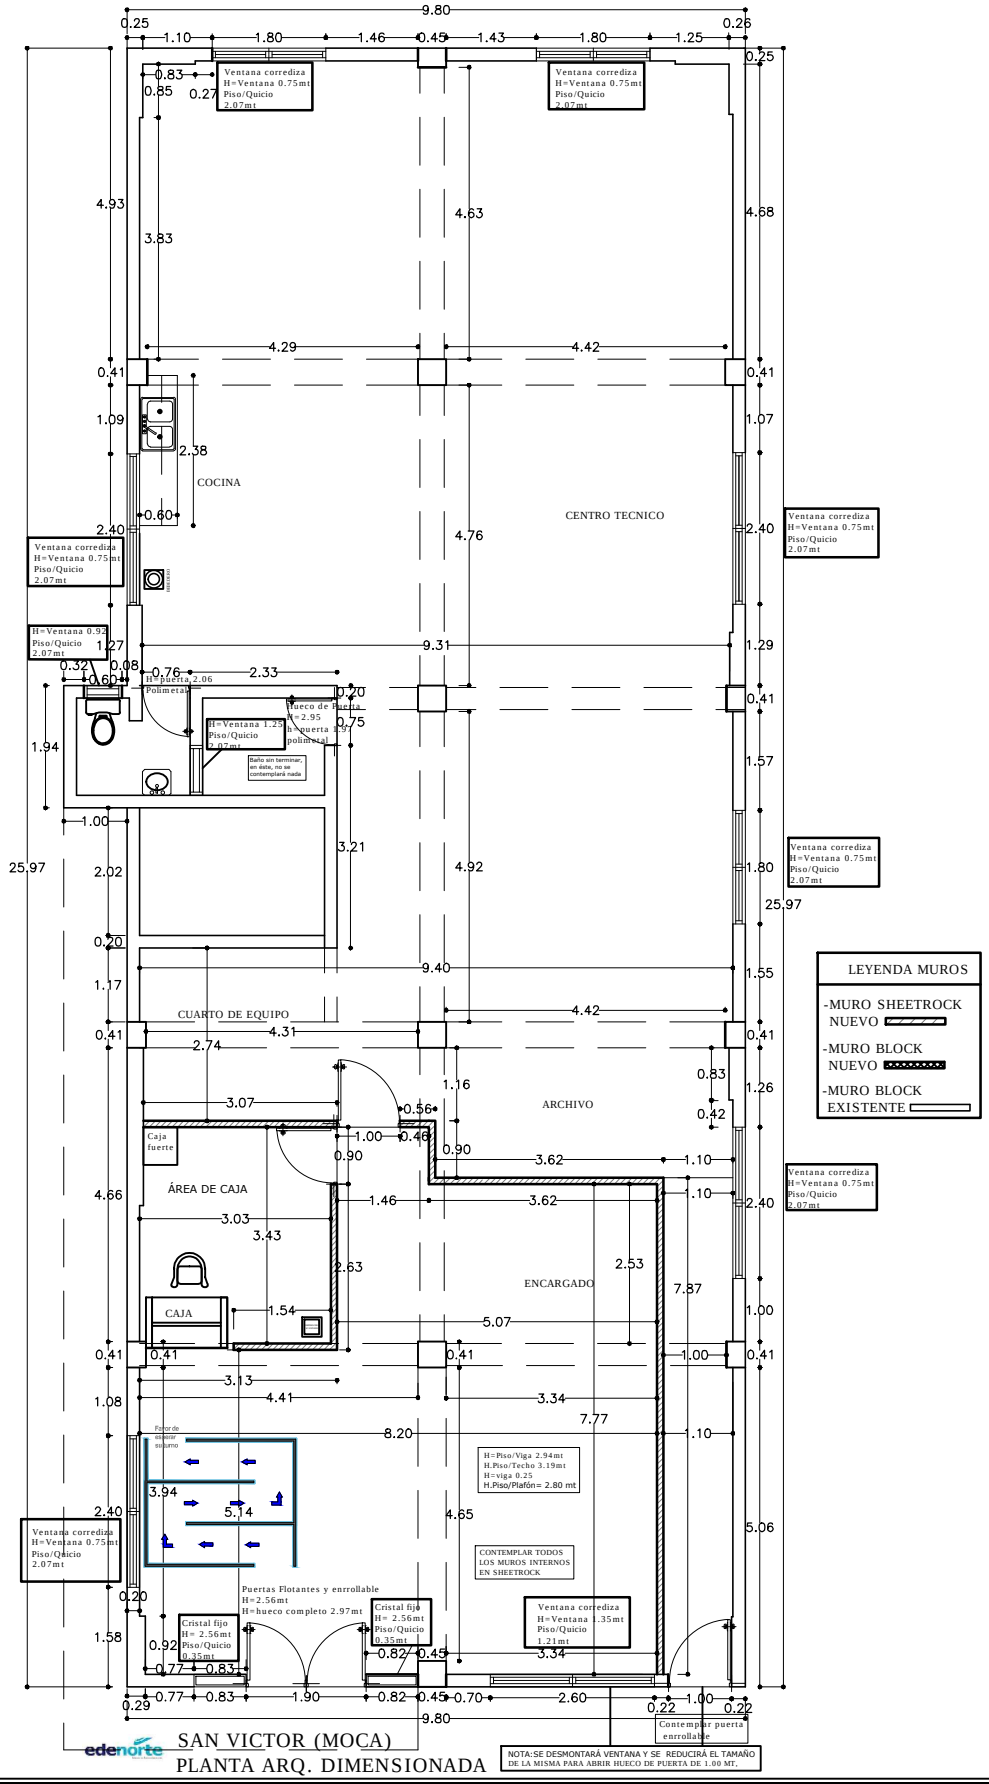

edenorte

SAN VICTOR (MOCA)
PLANTA ARQ. DIMENSIONADA

PROYECTO: San Victor Moca	**PLANTA ARQ. DIMENSIONADA**	
UBICACION: Sector LA VEGA	**NO. DE PLANO:** San Victor Moca	
DISEÑO Y PLANIFICACION: GSSGG	**ESCALA:** N/A	**P.03**

edenorte
Edenorte Dominicana s.a.