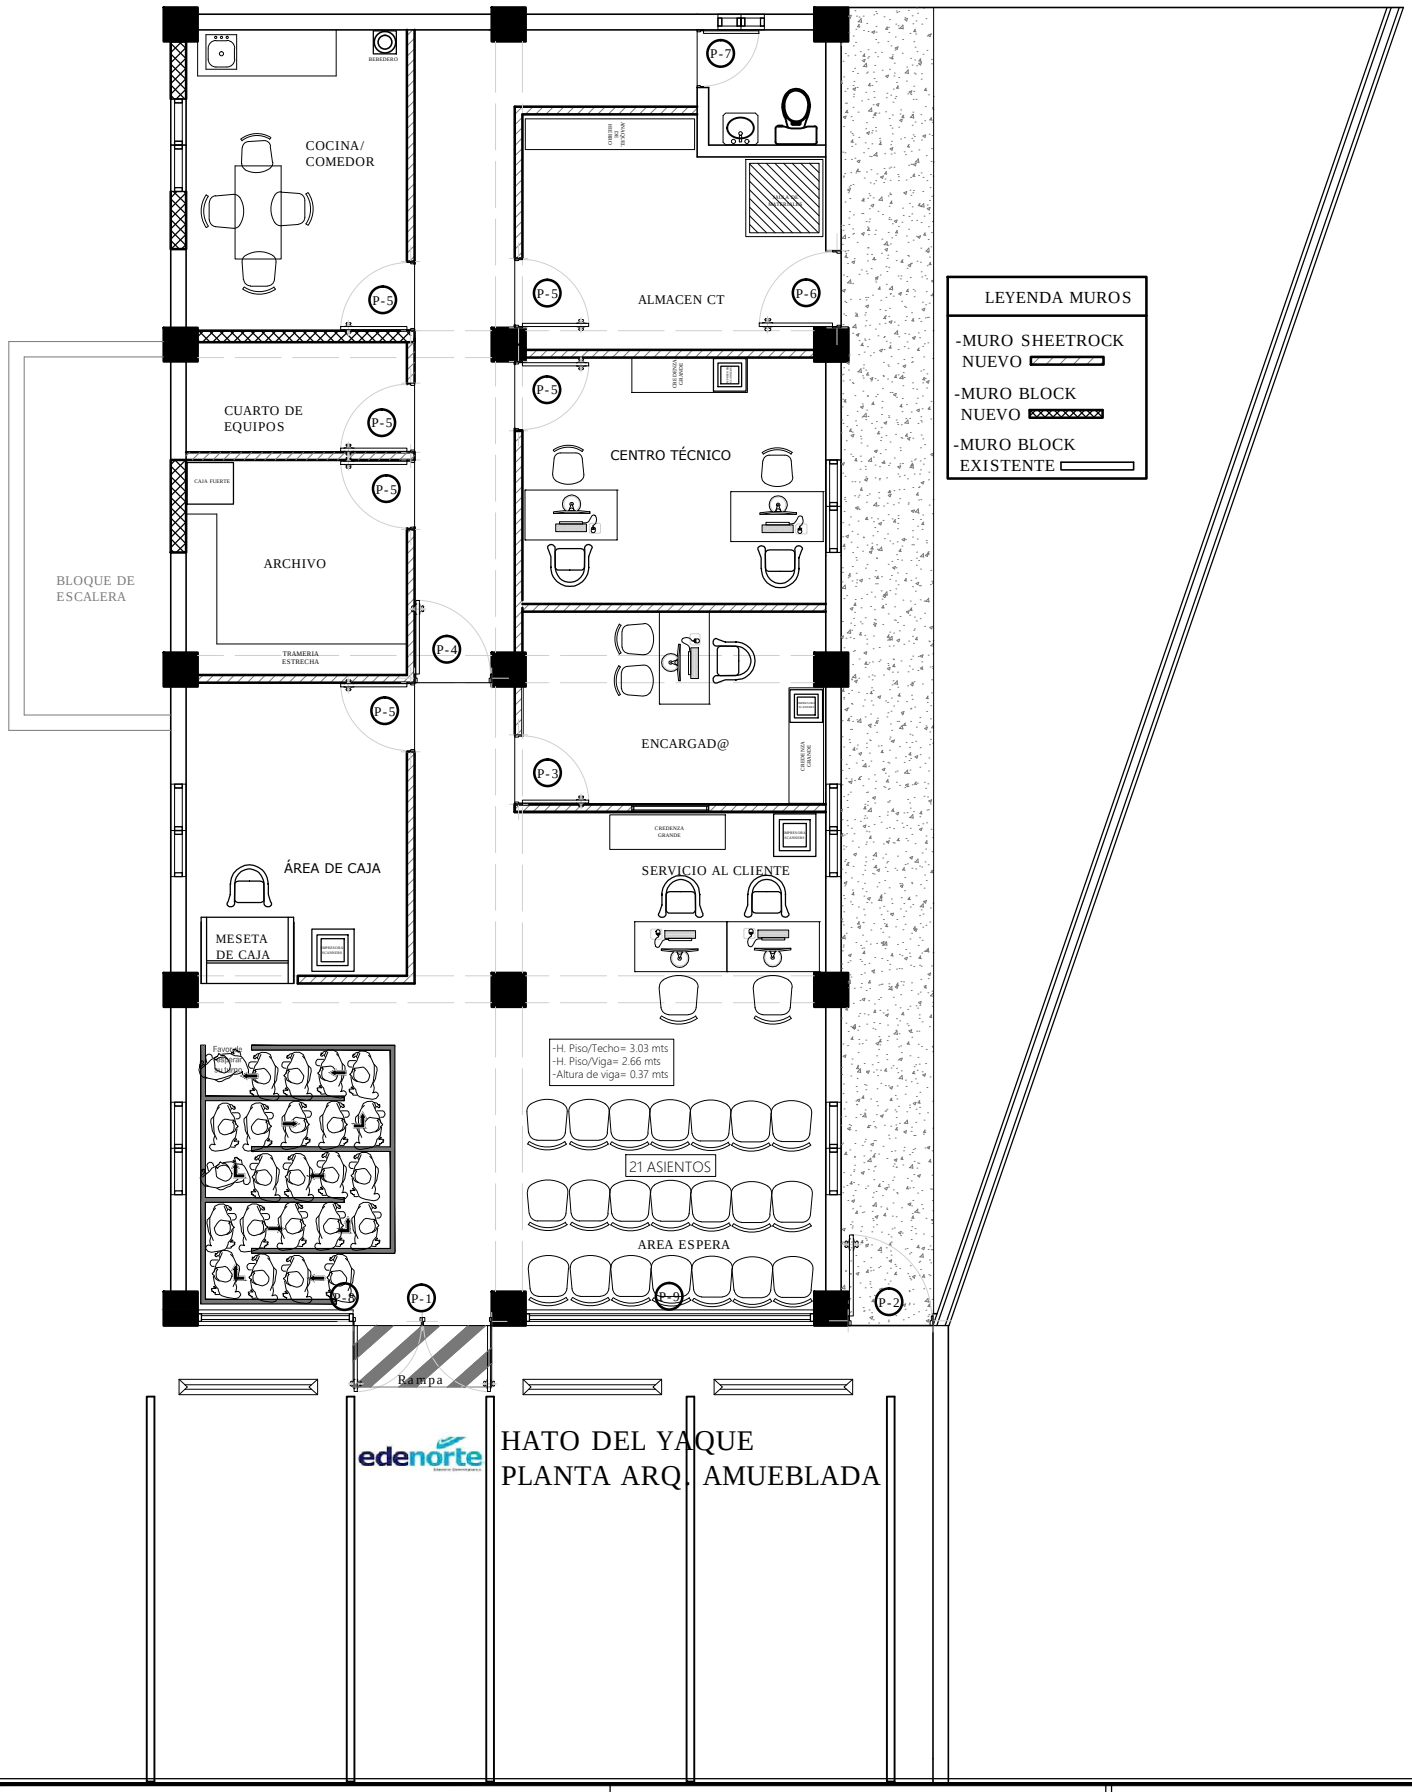

HATO DEL YAQUE
PLANTA ARQ. AMUEBLADA

PROYECTO: OC HATO DEL YAQUE	**PLANTA ARQ. AMUEBLADA**	
UBICACION: Sector SANTIAGO	**NO. DE PLANO:** OC HATO DEL YAQUE	
DISEÑO Y PLANIFICACION: GSSGG	**ESCALA:** N/A	**P.02**