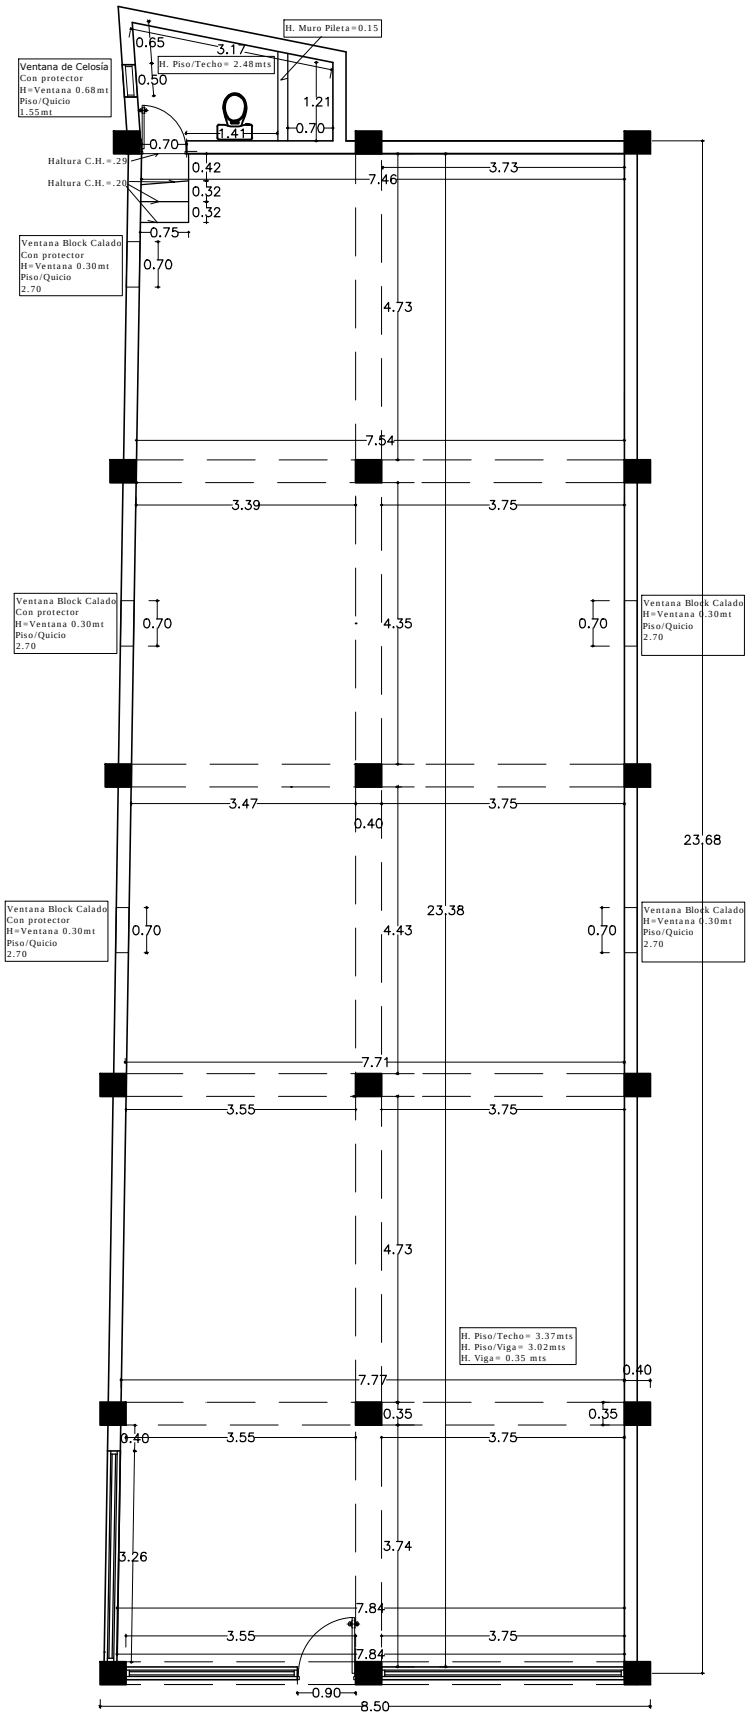

MAIMÓN BONAO
PLANTA ARQ. DIMENSIONADA ACTUAL

PROYECTO: Maimón Bonao	**PLANTA ARQ. DIMENSIONADA ACTUAL**	
UBICACION: Sector LA VEGA	**NO. DE PLANO:** Maimón Bonao	
DISEÑO Y PLANIFICACION: GSSGG	**ESCALA:** N/A	**P.01**