



PLANTA AGUA RESIDUAL
ESCALA: 1 : 50

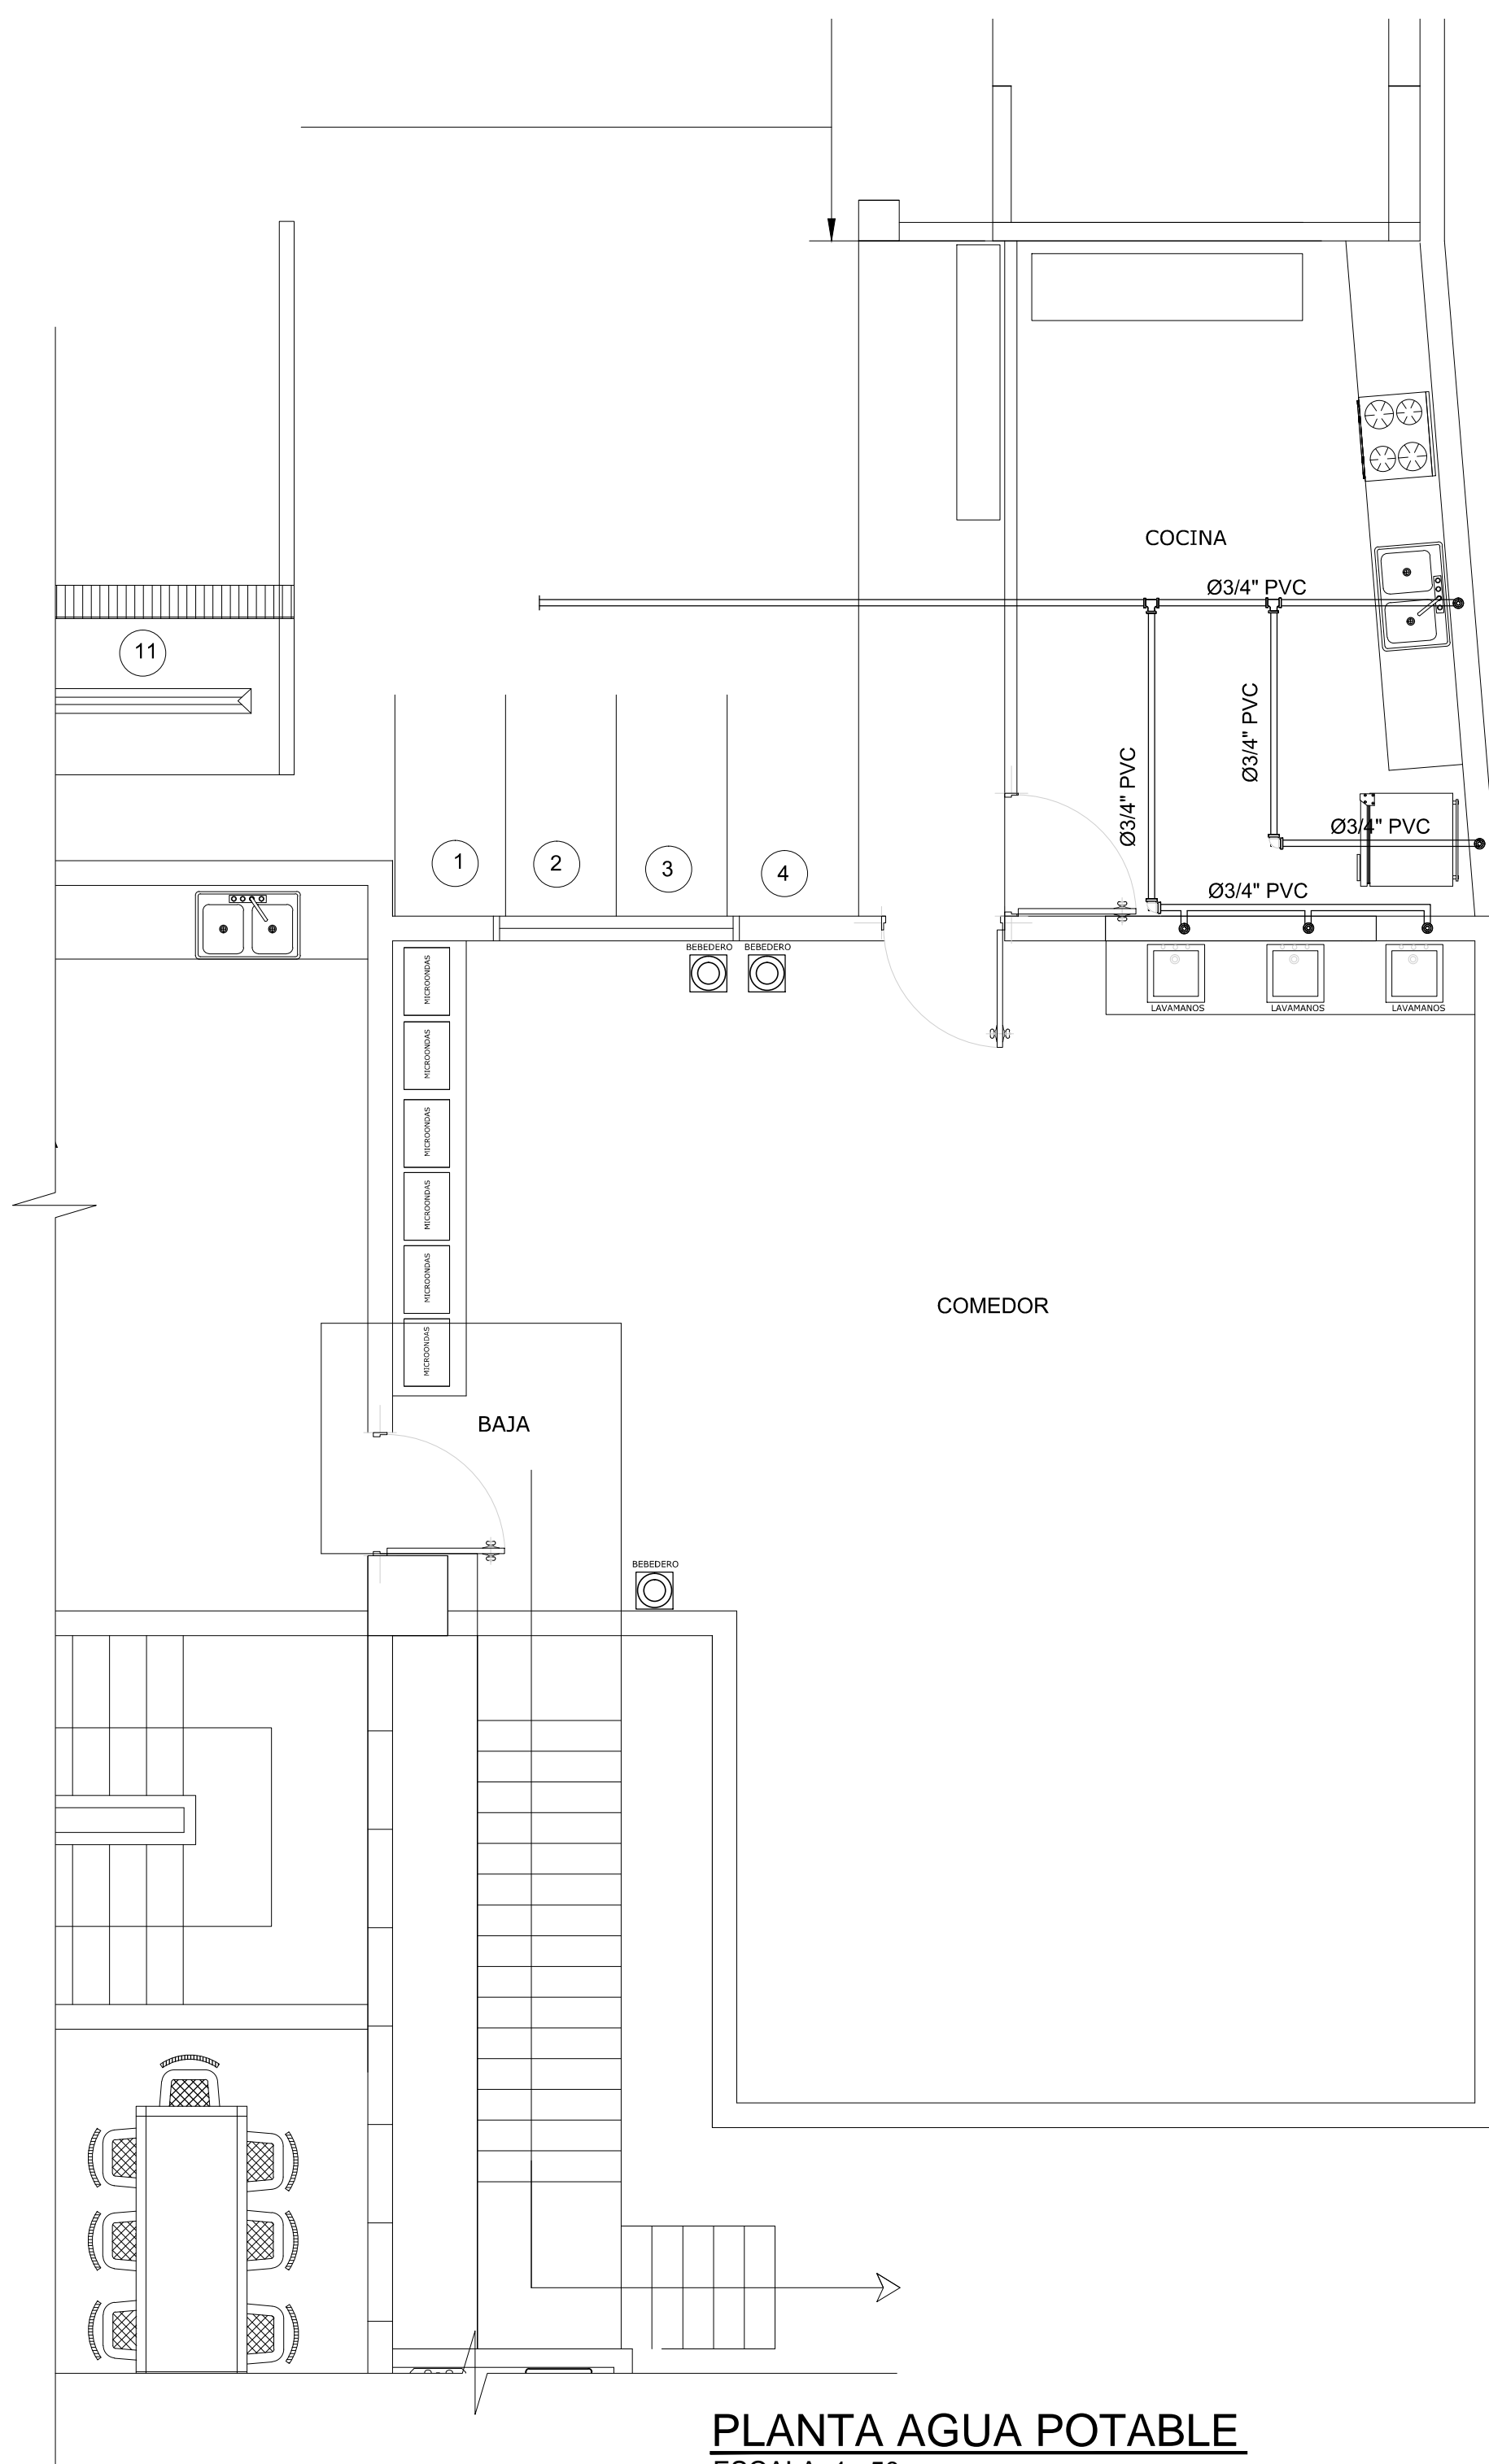


PLANTA AGUA POTABLE
ESCALA: 1 : 50


| LEYENDA SANITARIA | |
|-------------------|-----------------------|
| SIMBOLO | DESCRIPCION |
| IN | INODORO |
| DU | DUCHA |
| LM | LAVAMANOS |
| CA | CALENTADOR DE AGUA |
| BD | BAJANTE DE DESCARGA |
| V | TUBERIA VENTILACION |
| DP | DESAGUE DE PISO |
| FR | FREGADERO |
| CI | CAMARA DE INSPECCION |
| TG 2 | TRAMPA DE GRASA |
| CPVC | TUBERIA AGUA CALIENTE |
| | TUBERIA AGUA POTABLE |
| | TUBERIA AGUA RESIDUAL |
| CAF | COLUMNA AGUA FRIA |
| CAC | COLUMNA AGUA CALIENTE |
| | VALVULA DE PASO |
| DL | DESAGUE LAVADORA |
| LV | LAVADORA |
| DT | BAJANTE DE TECHO |

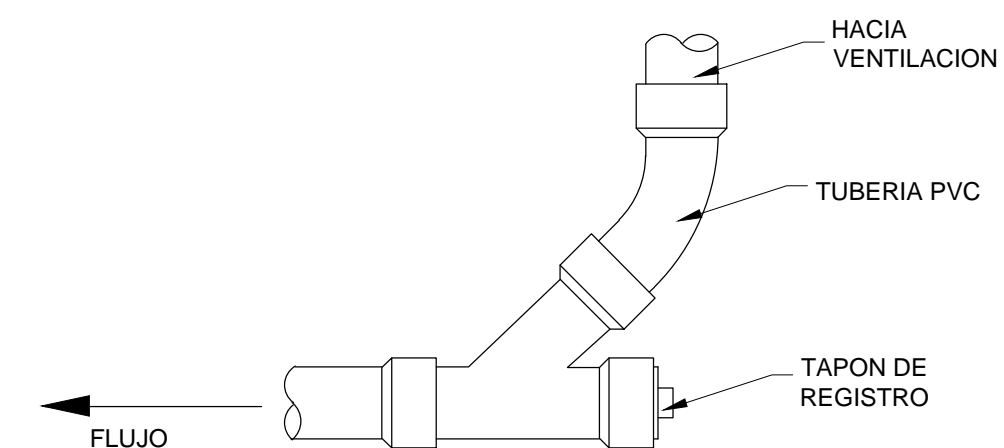


DETALLE TAPON DE REGISTRO TUBERIA COLECTORA
esc. S.E.

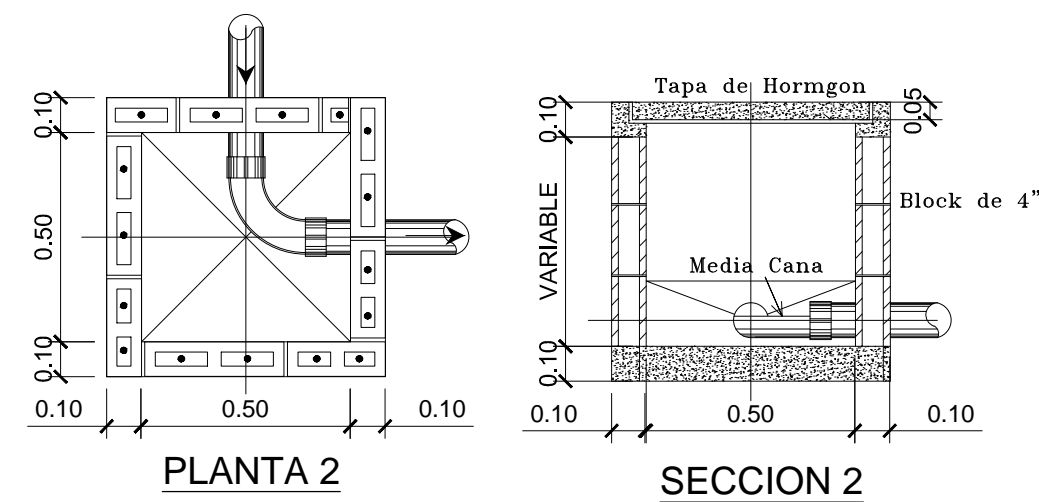

DETALLE CAMARAS DE INSPECCION
esc. S.E.

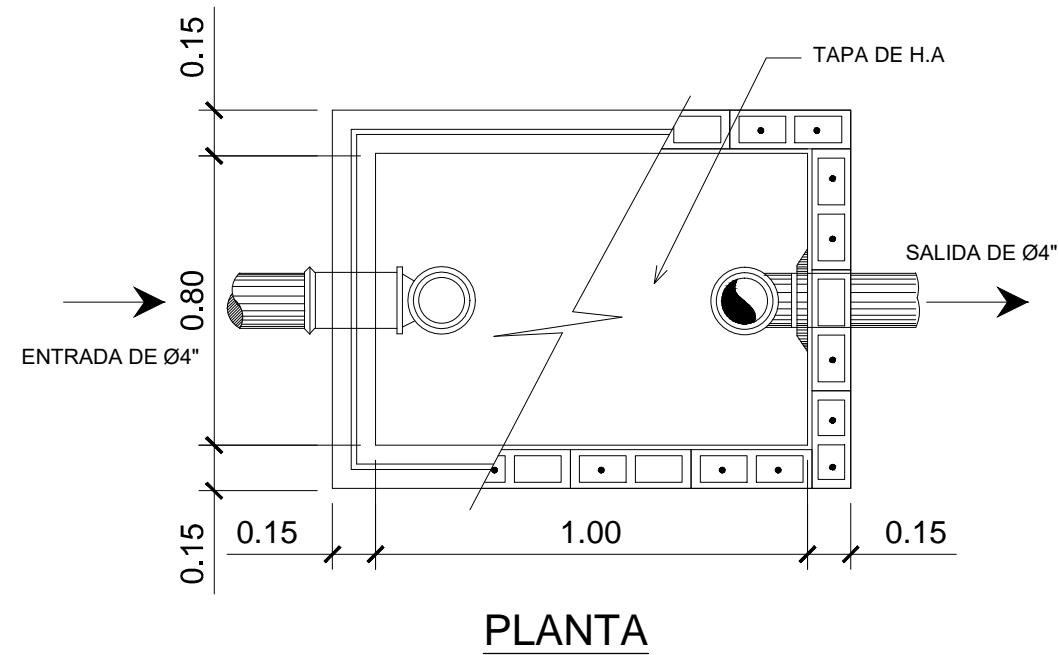

DETALLE TRAMPA DE GRASA
esc. S.E.

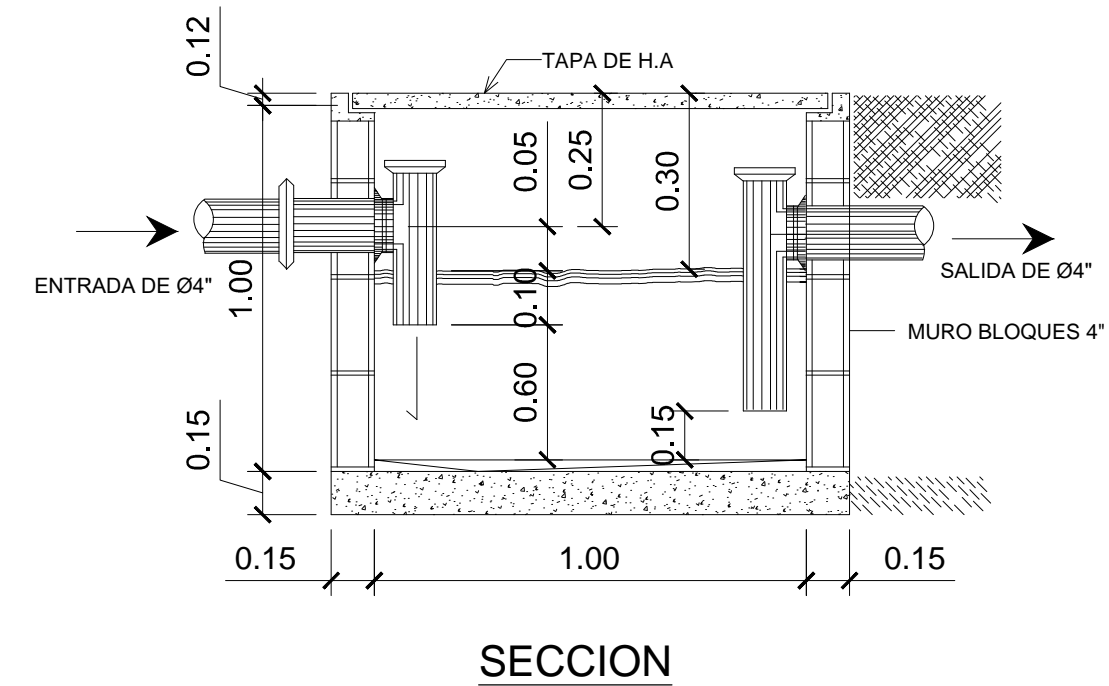

DISEÑO Y PLANIFICACIÓN:
SSGG

PROYECTO :
COCINA-COMEDOR
2130

SECTOR:
SANTIAGO

CONTENIDO DE LA HOJA :
PLANTAS SANITARIAS

HOJA No.

4

5

TOTAL DE HOJAS

SA.01