


LEYENDA SANITARIA	
SIMBOLO	DESCRIPCION
IN	INODORO
DU	DUCHA
LM	LAVAMANOS
CA	CALENTADOR DE AGUA
BD	BAJANTE DE DESCARGA
V	TUBERIA VENTILACION
DP	DESAGUE DE PISO
FR	FREGADERO
CI	CAMARA DE INSPECCION
TG 2	TRAMPA DE GRASA
CPVC	TUBERIA AGUA CALIENTE
	TUBERIA AGUA POTABKE
	TUBERIA AGUA RESIDUAL
CAF	COLUMNA AGUA FRIA
CAC	COLUMNA AGUA CALIENTE
	VALVULA DE PASO
DL	DESAGUE LAVADORA
LV	LAVADORA
DT	BAJANTE DE TECHO

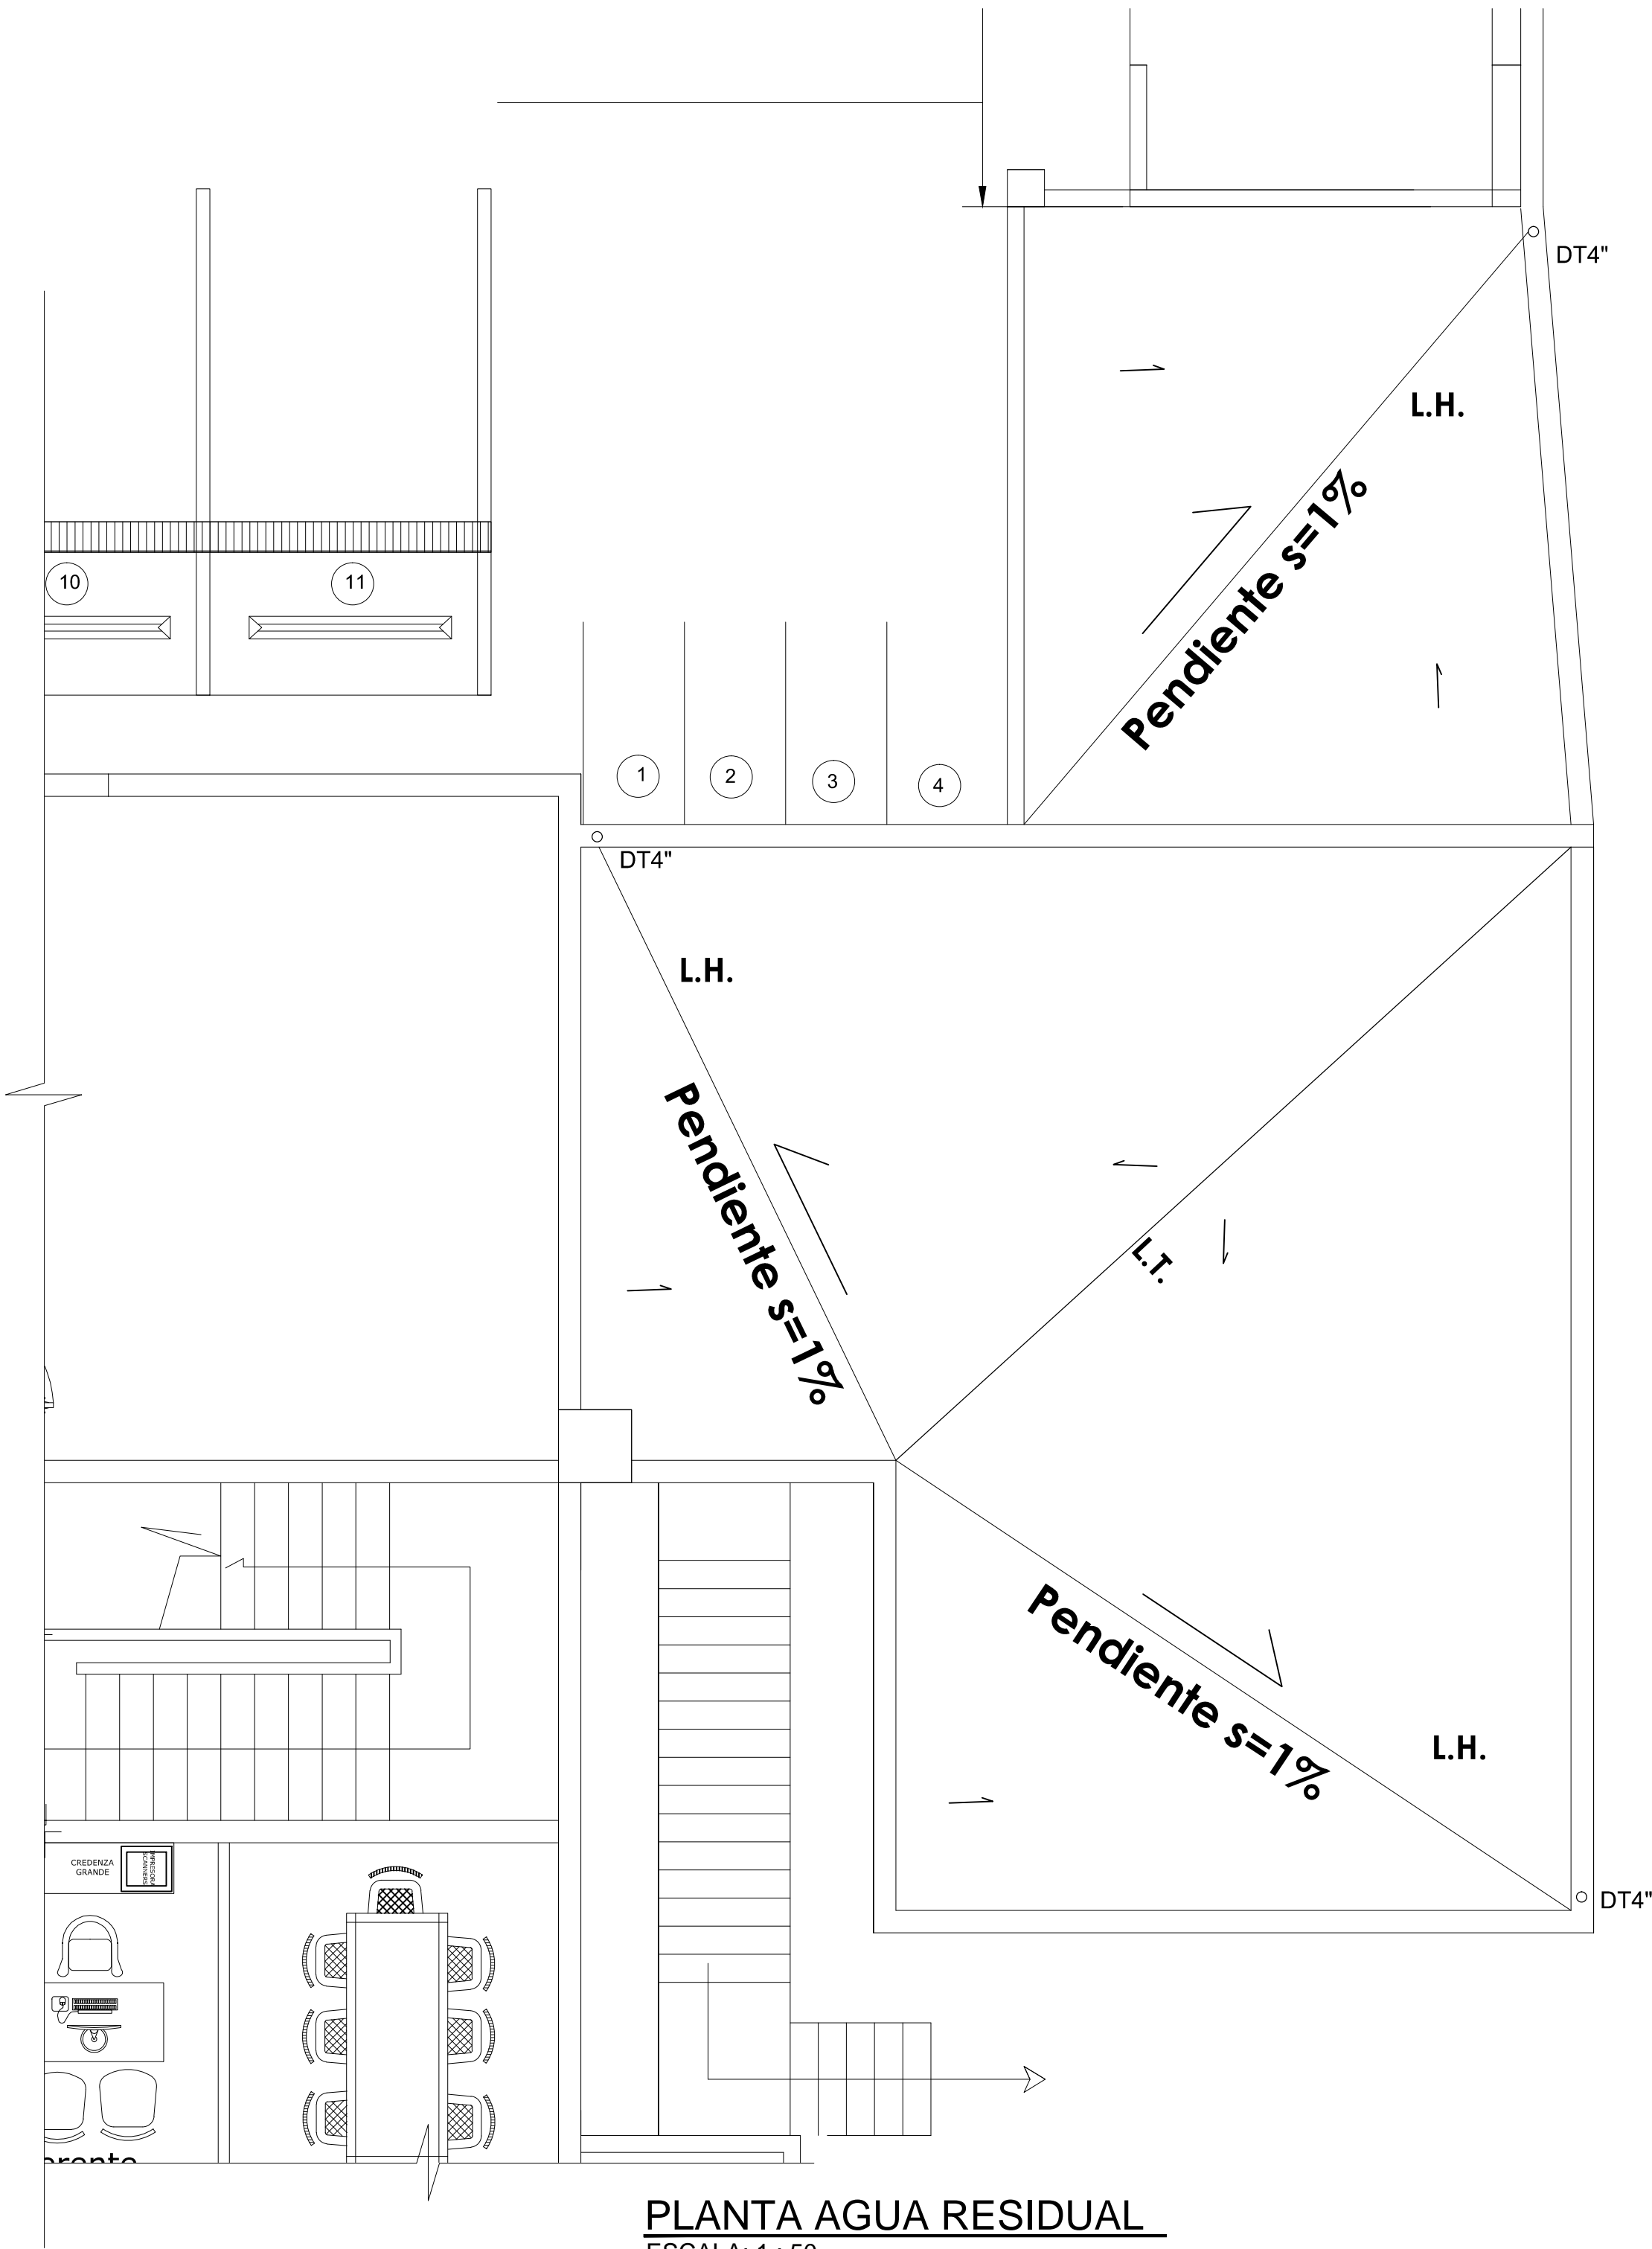

PLANTA AGUA RESIDUAL  
ESCALA: 1 : 50

DISEÑO Y PLANIFICACIÓN:  
SSGG

PROYECTO :  
COCINA-COMEDOR  
2130  
SECTOR:  
SANTIAGO

CONTENIDO DE LA HOJA :  
PLANTA AGUA RESIDUAL

HOJA No.

5

5

TOTAL DE HOJAS

SA.02