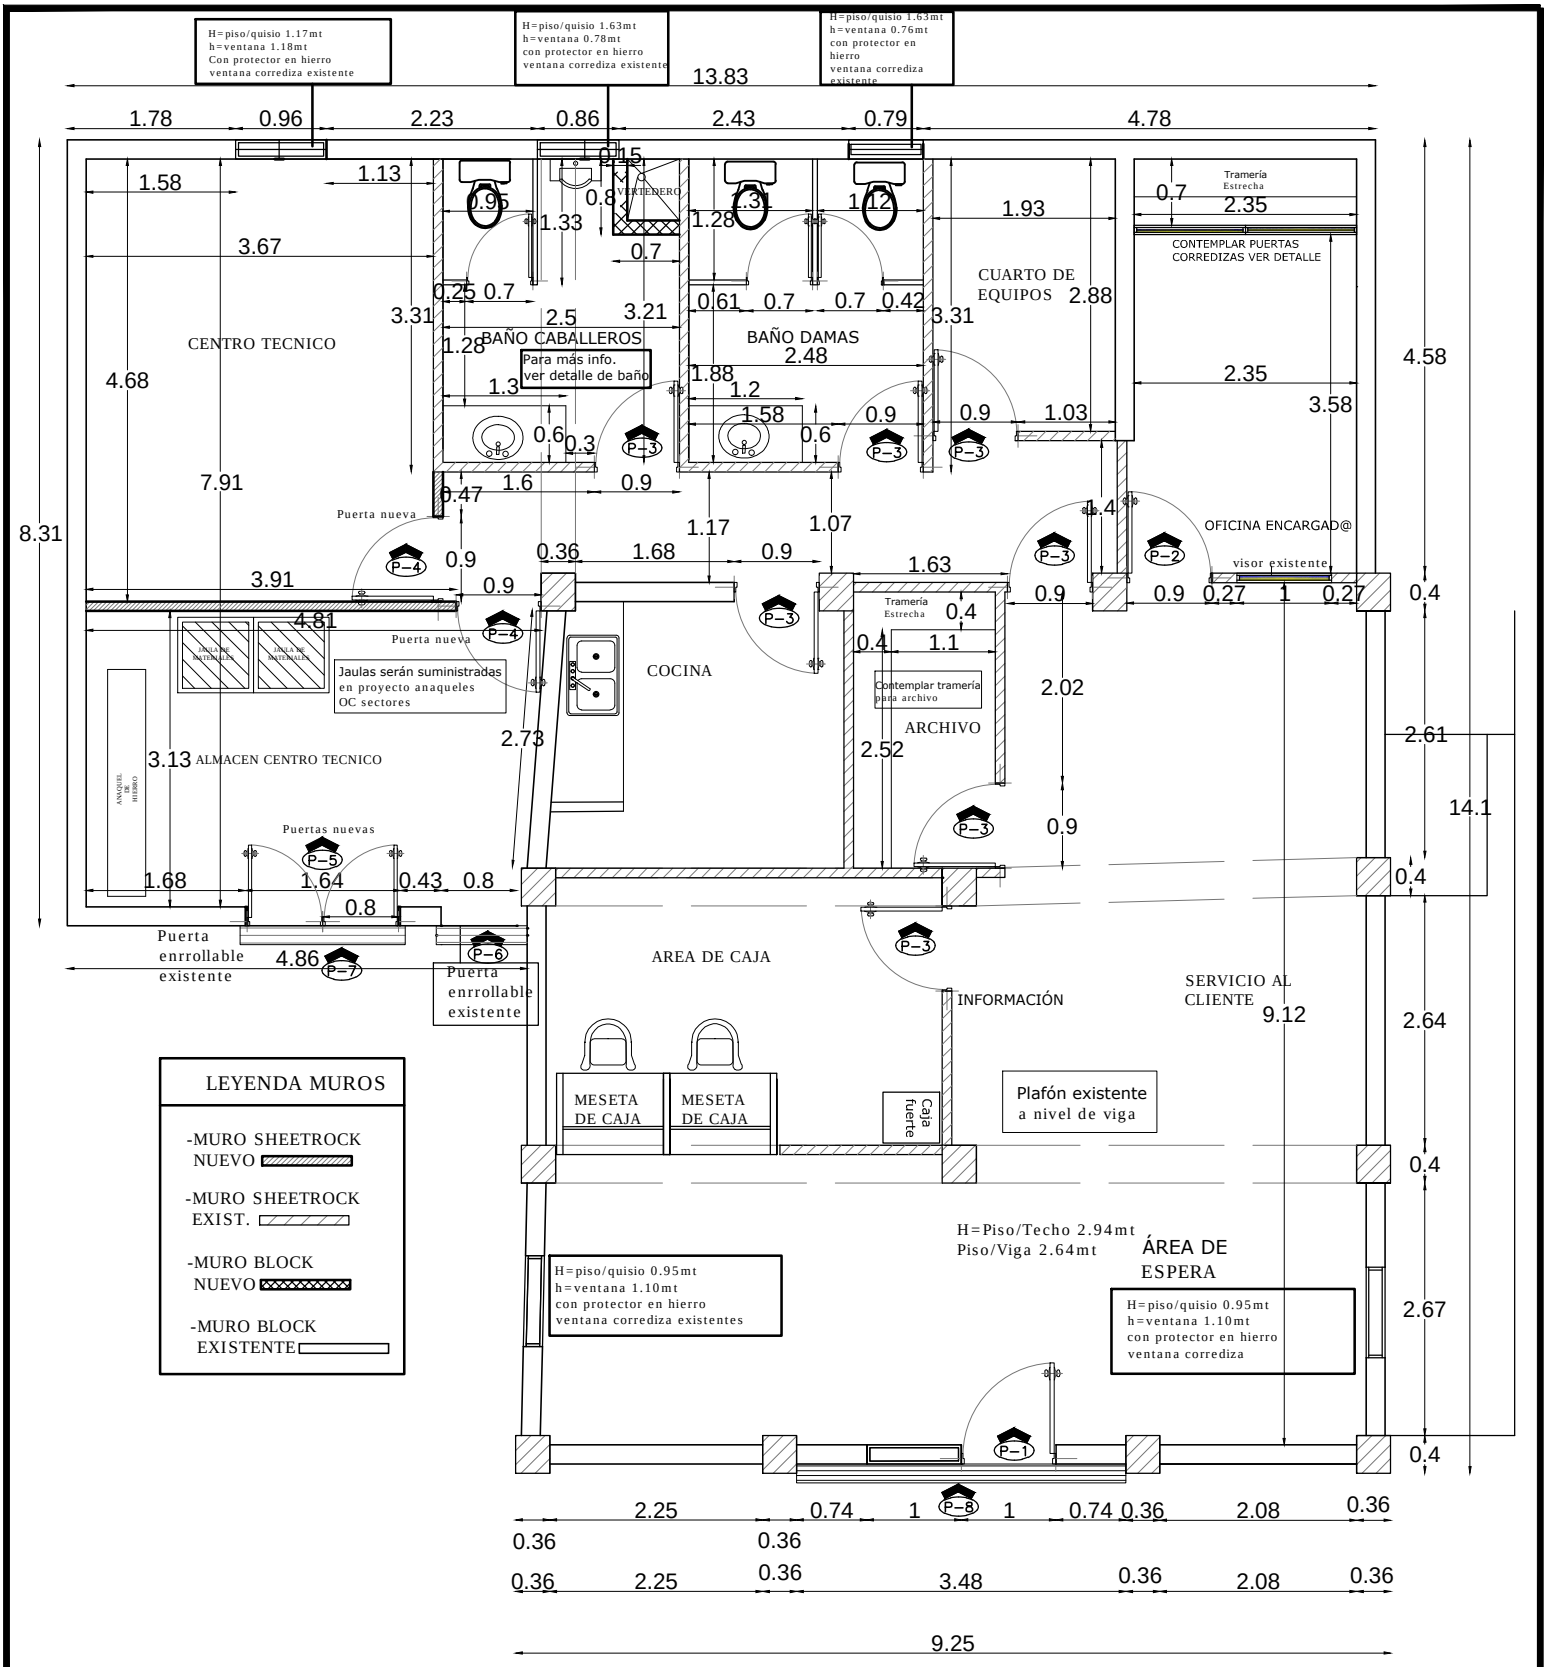

OC LAGUNA SALADA
PLANTA ARQ. DIMENSIONADA

PROYECTO: OC LAGUNA SALADA	PLANTA ARQ. DIMENSIONADA	
UBICACION: Sector MAO	NO. DE PLANO: OC LAGUNA SALADA	
DISEÑO Y PLANIFICACION: GSSGG	**ESCALA:** N/A	**P.04**